


S.O.03 - SPOJOVACÍ CHODBA

VÝSTAVBA SPORTOVIŠŤ V AREÁLU SOU
ELEKTROTECHNICKÉHO, PLZEŇ
PŘÍSTAVBA SPORTOVNÍCH HAL A SPOJOVACÍ CHODBY

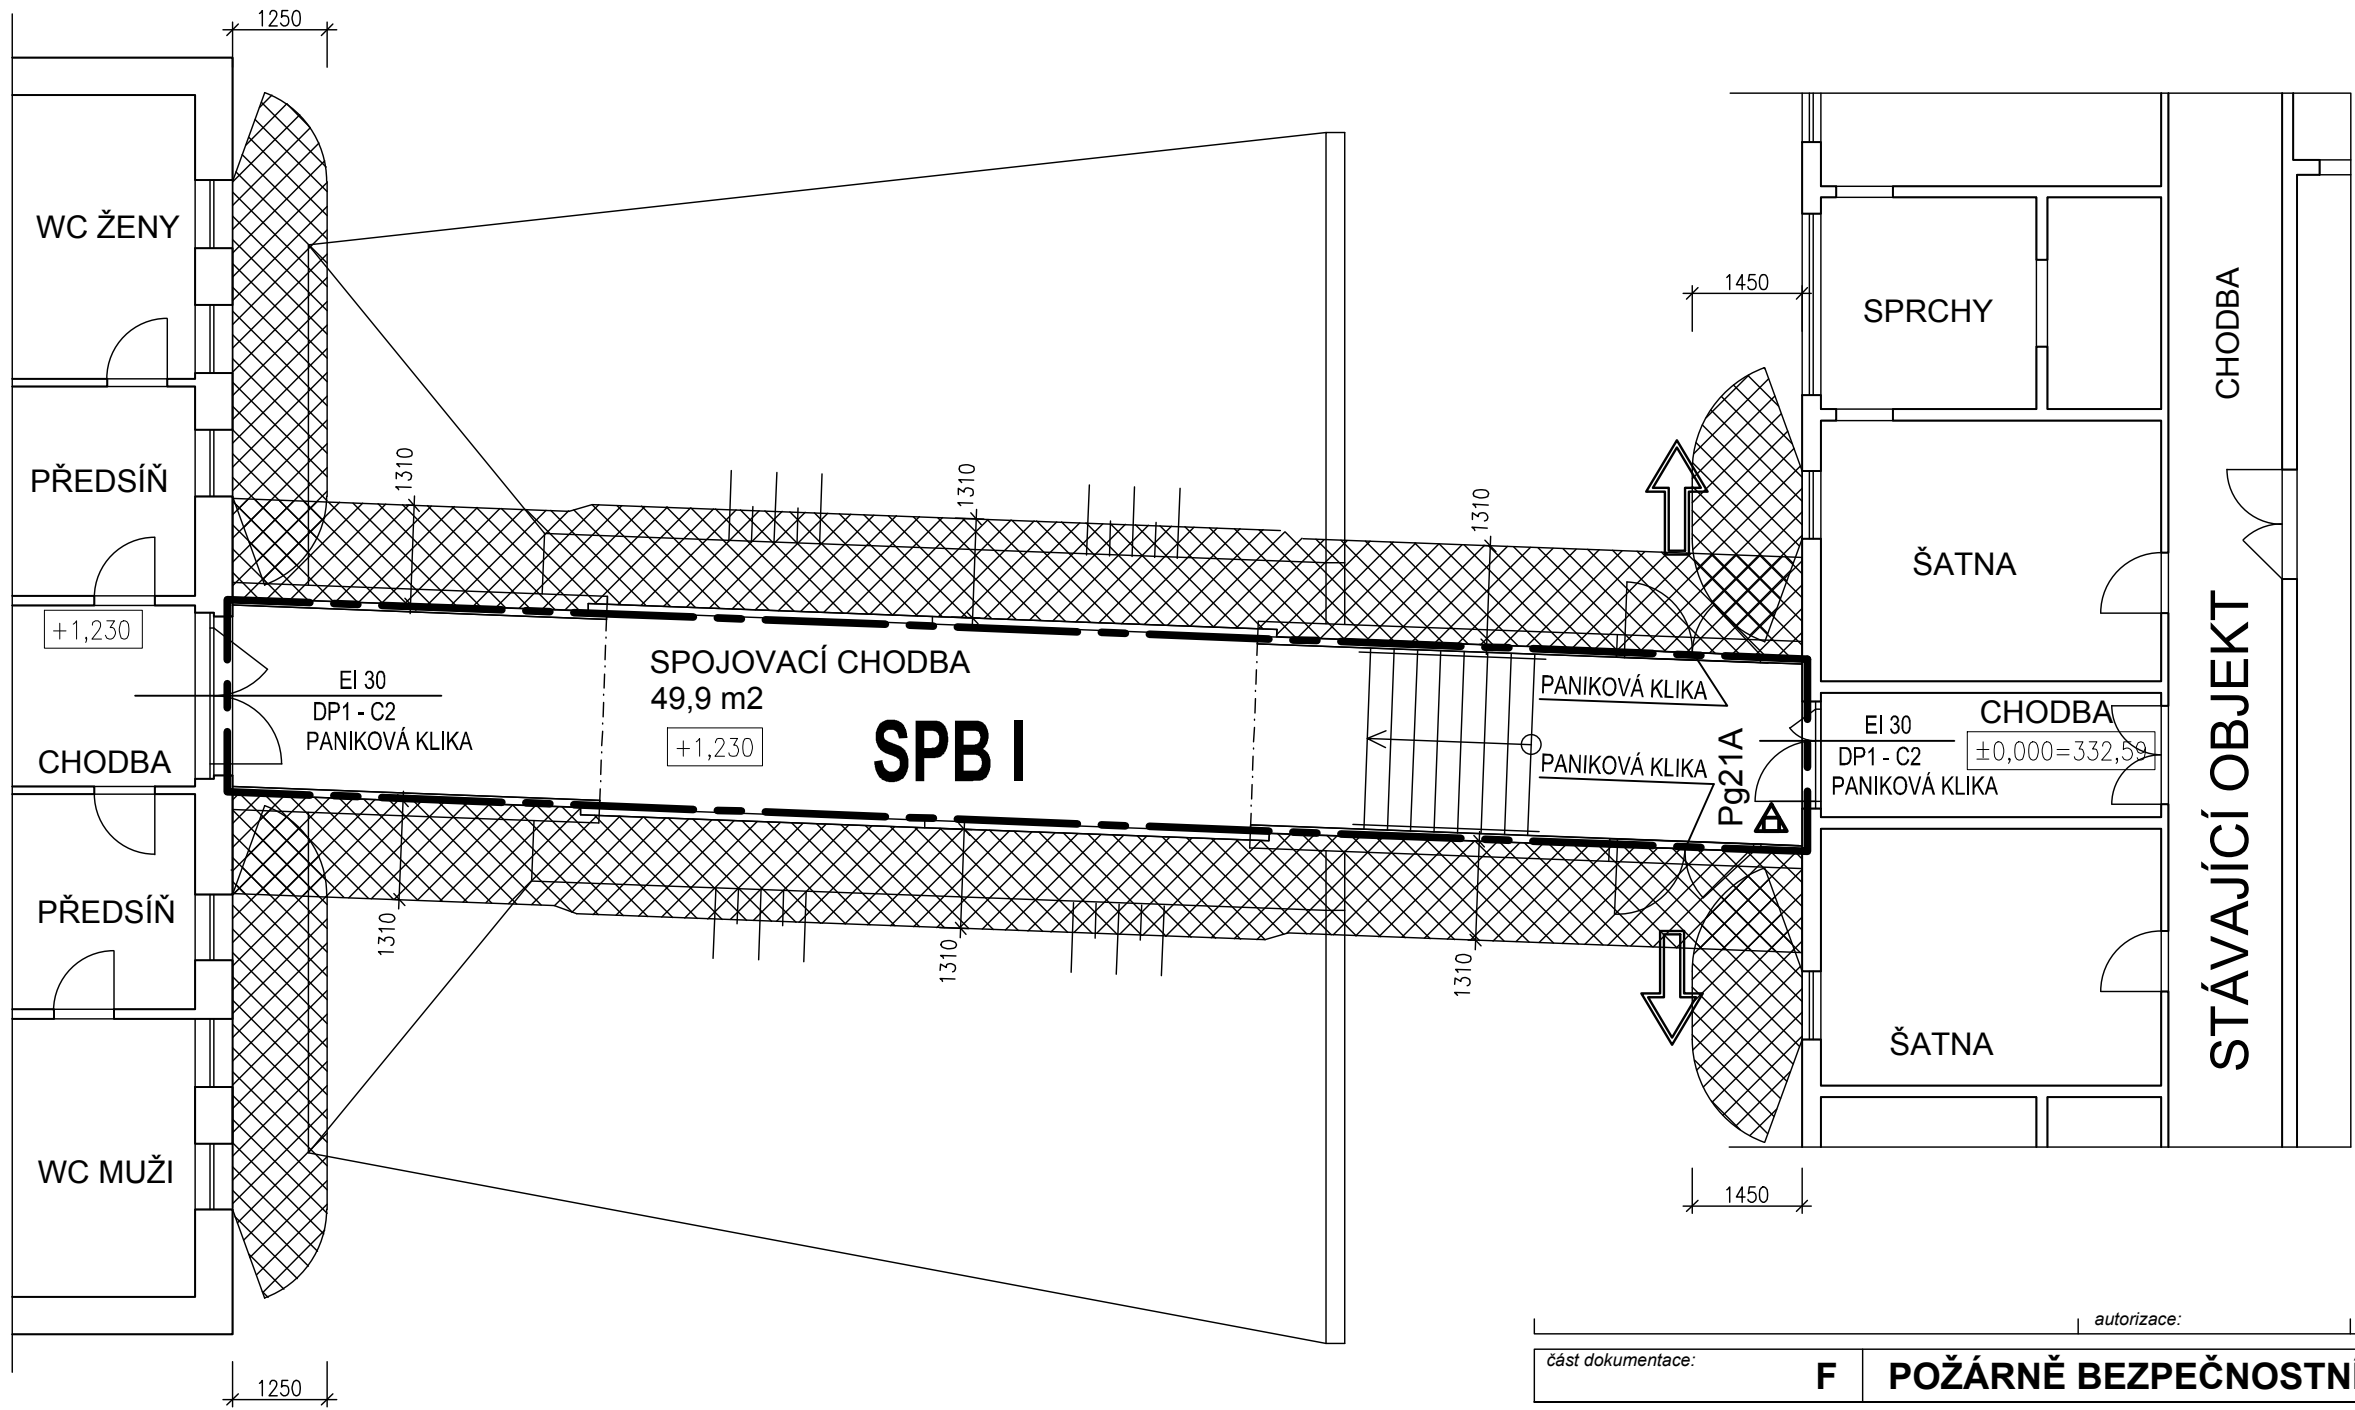

LEGENDA

- N1.6-II

POŽÁRNĚ NEBEZPEČNÝ PROSTOR

△ Pg21A

→

HASICÍ PŘÍSTROJ

ÚNIKOVÝ VÝCHOD
- | | | | | | | |
|---------------------------|---|--------------------------------------|-------------------|---|--------------------------------|--|
| autorizace: | | | | paré: | | |
| část dokumentace: | | F POŽÁRNĚ BEZPEČNOSTNÍ ŘEŠENÍ STAVBY | | | | |
| hlavní architekt, autor : | hlavní inženýr projektu: | zodpovědný projektant: | kreslil: | <div><div>ŠUMAVAPLAN
spol. s r.o., Krátká ul. 98/III, SUŠICE</div></div> | | |
| Ing. arch. Pavel LEJSEK | Ing. Pavel VINICKÝ | Pavel ČESAL | Ing. Zbyněk PITEL | | | |
| | | | | | | |
| | | | | | | |
| stavebník : | Střední odborné učiliště elektrotechnické, Plzeň, Vejprnická 56, Vejprnická 663/56, 318 00 Plzeň 3, Skvrňany | | | | formát : 2 A4 | |
| místo stavby : | Areál středního odborného učiliště elektrotechnického, Vejprnická 663/56, 318 00 Plzeň 3, Skvrňany | | | | datum : ZÁŘÍ 2015 | |
| název akce: | VÝSTAVBA SPORTOVIŠŤ V AREÁLU SOU
ELEKTROTECHNICKÉHO, PLZEŇ
PŘÍSTAVBA SPORTOVNÍCH HAL A SPOJOVACÍ CHODBY | | | | stupeň PD : DSP, DPS | |
| | | | | | číslo zakázky : 16/14/DSP, DP | |
| | | | | | archivní číslo : 03/15/DSP, DP | |
| | archiv PC : VSASOUEP_DSP_DP | | | | archiv PC : VSASOUEP_DSP_DP | |
| výkres : | S.O.03 - SPOJOVACÍ CHODBA | | | | měřítko : 1:100 | |
| | | | | | č. výkresu : 07 | |