


SITUAČNÍ VÝKRES ŠIRŠÍCH VZTAHŮ


1949/2

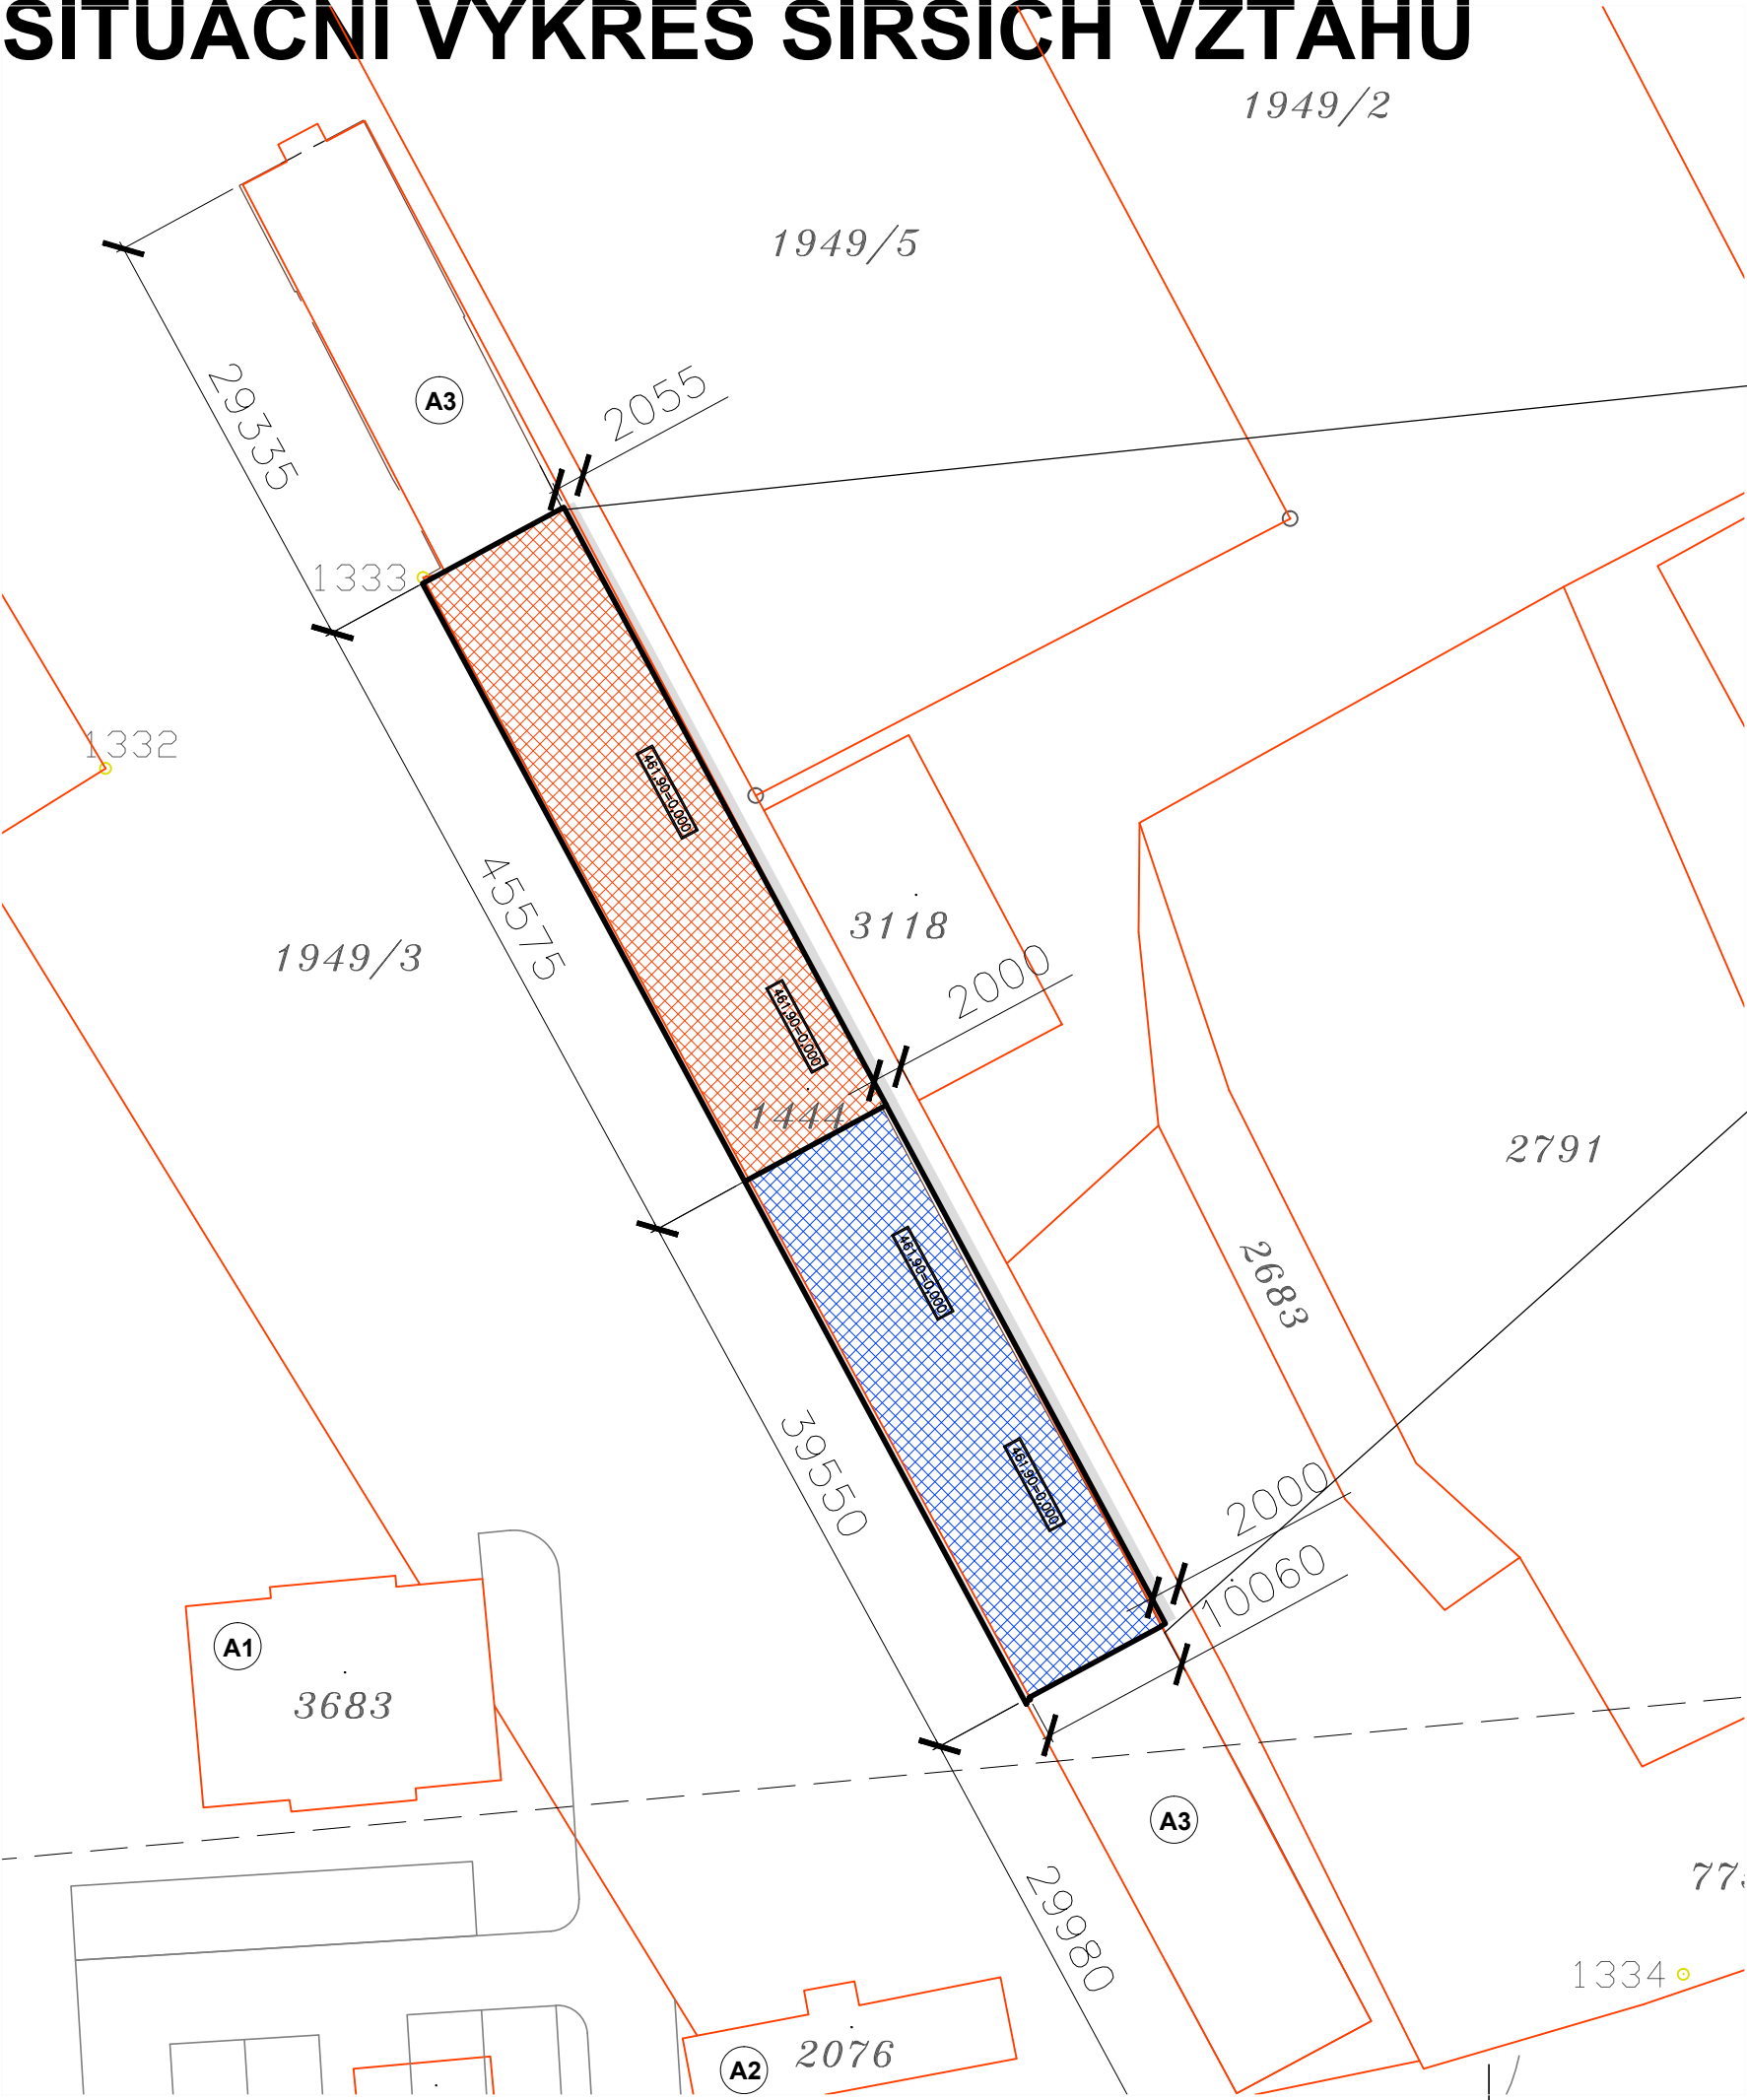

STAVEBNÍ ÚPRAVA A PŘÍSTAVBA OBJEKTU GARÁŽÍ

p.č.st. 1444, p.č.1949/3, k.ú. Sušice nad Otavou

MAPOVÉ ZOBRAZENÍ:

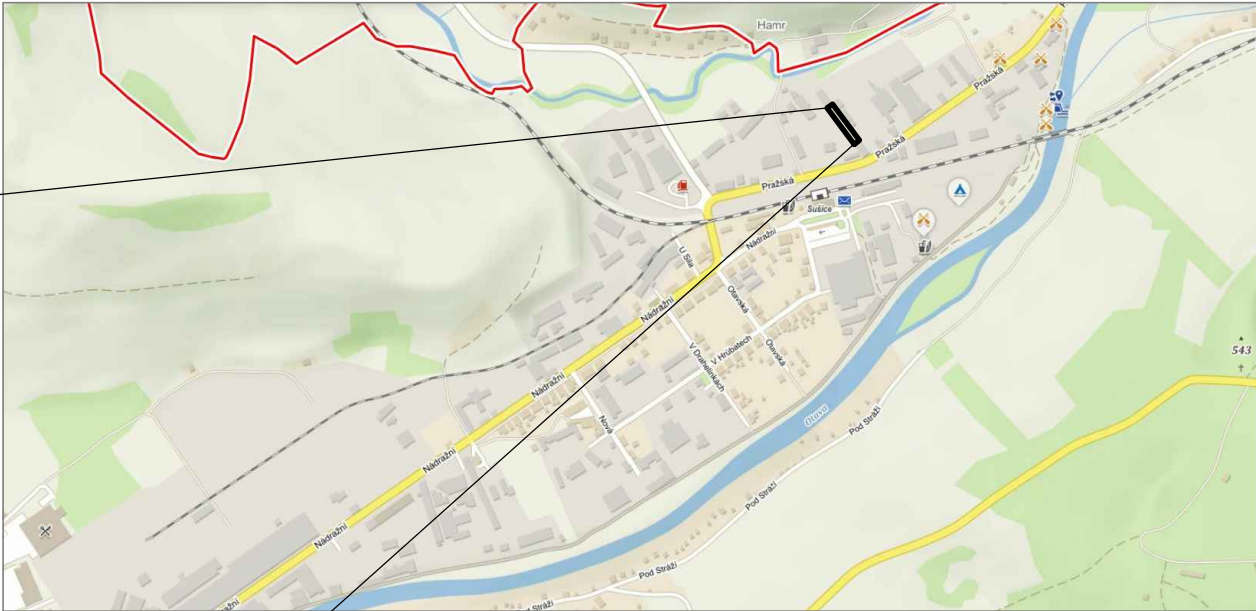

LEGENDA :

V RÁMCI TÉTO DOKUMENTACE POVOLOVANÉ PRVKY

- OBJEKT SO.01
PŘEDMĚTNÁ ČÁST GARÁŽÍ NA p.č.st.1444, k.ú. SUŠICE NAD OTAVOU
- OBJEKT SO.02
PŘEDMĚTNÁ ČÁST GARÁŽÍ NA p.č.st.1444, k.ú. SUŠICE NAD OTAVOU

STÁVAJÍCÍ AREÁLOVÉ OBJEKTY

- V1** STÁVAJÍCÍ VJEZD DO AREÁLU SÚSPK, STŘEDISKO SUŠICE
- A1** STÁVAJÍCÍ ADMINISTRATIVNÍ BUDOVA
- A2** STÁVAJÍCÍ OBJEKT PŮVODNÍ VRÁTNICE
- A3** STÁVAJÍCÍ PONECHÁVANÁ ČÁST OBJEKTU GARÁŽÍ
- A4** STÁVAJÍCÍ OBJEKT SKLADU
- A5** STÁVAJÍCÍ OBJEKT DÍLEN
- A6** STÁVAJÍCÍ TRAFOSTANICE

ČÁST DOKUMENTACE: C. | SITUACE STAVBY

DOKUMENTACE PRO SPOLEČNÉ POVOLENÍ A ZADÁNÍ STAVBY		HLAVNÍ INŽENÝR PROJEKTU		ZODPOVĚDNÝ PROJEKTANT		Ing. Martin Liška projektční a inženýrská kancelář Komenského 1133, 341 01 Horažďovice www.projektantihd.cz	
		Ing. Martin LIŠKA		Ing. Martin LIŠKA			
MÍSTO STAVBY:		pozemek č.st. 1444, p.č. 1949/3, k.ú. Sušice nad Otavou				FORMÁT	2A4
STAVEBNÍK:		Správa a údržba silnic Plzeňského kraje, p.o., Koterovská 462/162, 326 00 Plzeň				DATUM	06.2020
NÁZEV AKCE: STAVEBNÍ ÚPRAVA A PŘÍSTAVBA OBJEKTU GARÁŽÍ p.č.st. 1444, p.č.1949/3, k.ú. Sušice nad Otavou						STUPEŇ PD	DSP
						ČÍSLO PARÉ	
NÁZEV VÝKRESU: SITUAČNÍ VÝKRES ŠIRŠÍCH VZTAHŮ						MĚŘÍTKO	ČÍSLO VÝKRESU
						1:500	1.