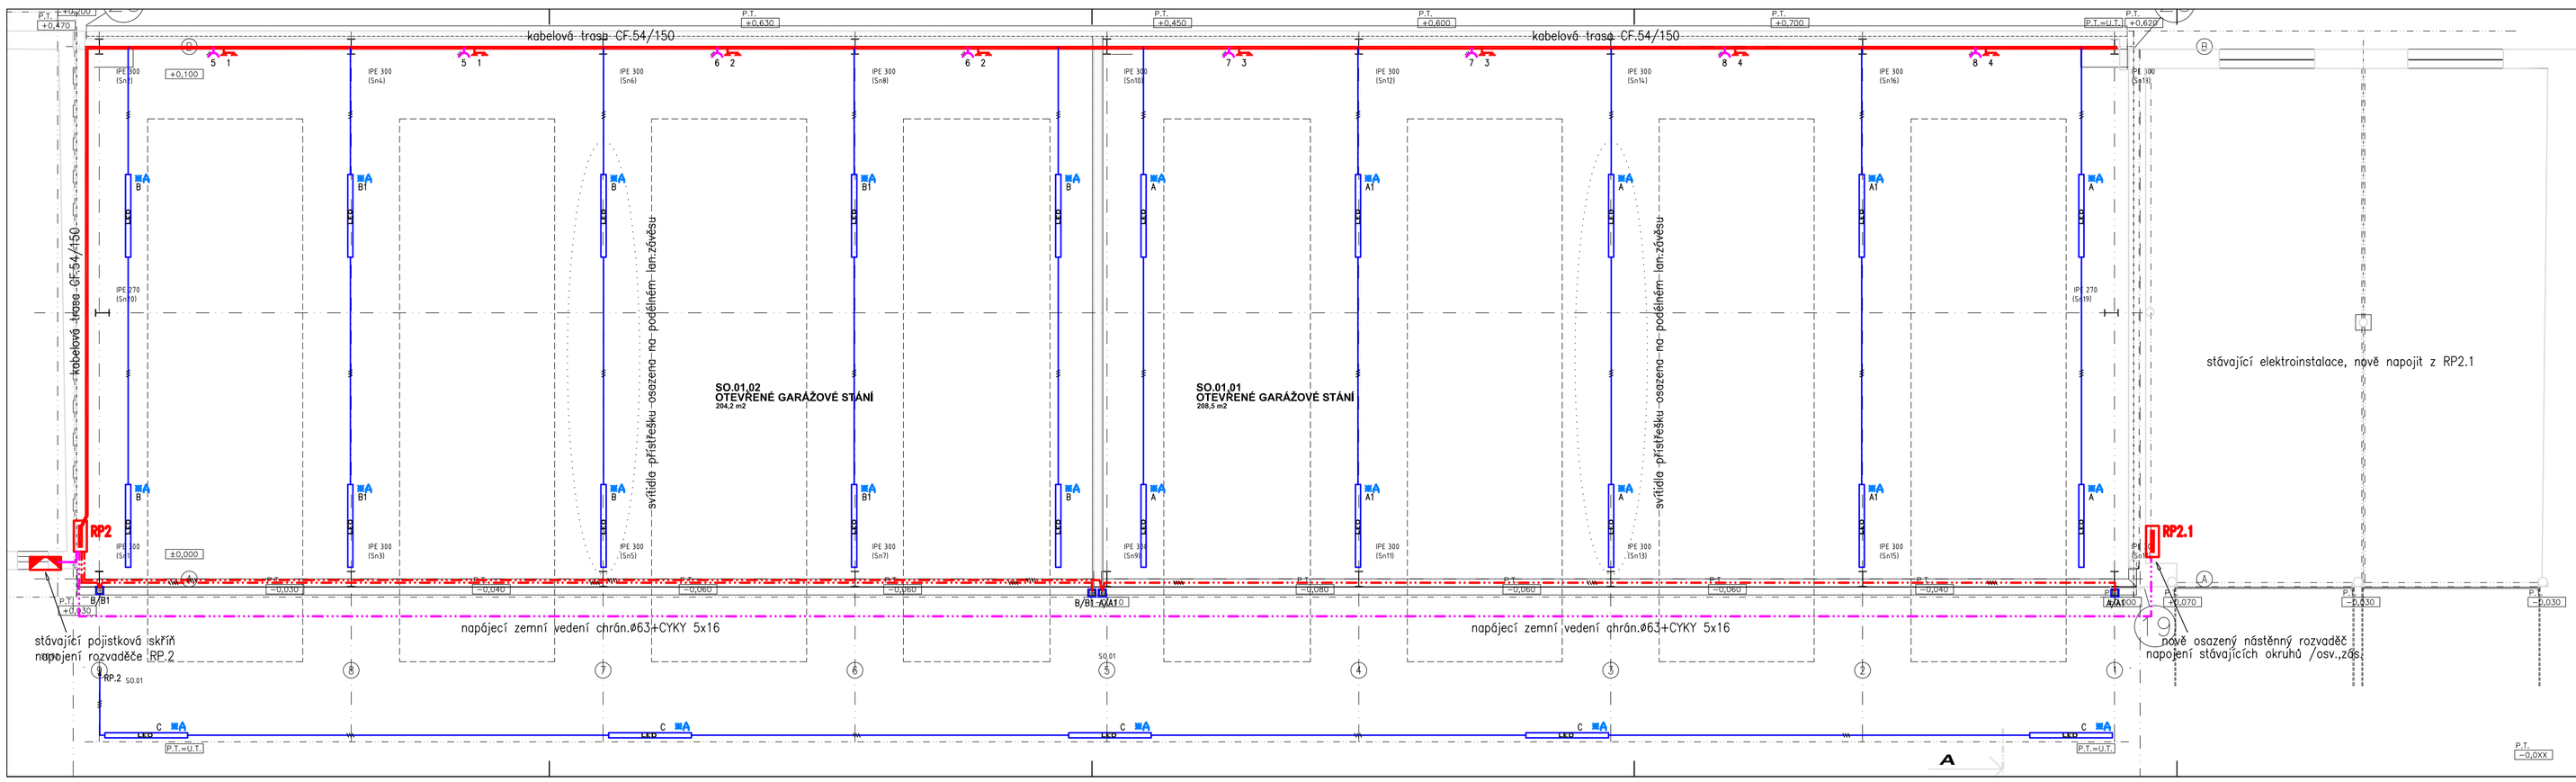

Tabulka silnoproudých prvků

znak	název	ks
B	Tlačítko v krytí IP43 o vyšší	4
	Zásuvka 230V/16A – jednoduché IP43 o vyšší	16
	Zásuvka 1P+N+zem /400V	8
	LED svítidlo stropní	25
	Rozvaděč (všeobecně)	2
	Přípojková skříň (všeobecně)	1

Svítidla budou osazena na konzolových závěsech kotvených ke konstrukci haly.
Prvky elektro a kabeláž bude uložena na povrchu v inst. trubkách/žlabech po konstrukcích, bude včasně koordinována s dodavatelem konstrukční části!

Přesná místa a výšky pro osazení svítidel nechat pohvrdit stav.dozorem/investorem!!!
Před započetím veškerých prací nutno určit konečná místa ovládacích prvků osvětlení!
Před započetím veškerých prací nutno zkoordinovat s ostatními profesemi!

Soustava 3+PE+N 400/230V, 50Hz TN-C-S
Ochrana před nebezpečným dotykem odpojením od zdroje

OCHRANNÁ OPATŘENÍ PRO ZAJIŠTĚNÍ BEZPEČNOSTI – OCHRANA PŘED ÚRAZEM EL.PROUDEM (ČSN 33 2000-4-41 ed.3)

411.2 – POŽADAVKY NA ZÁKLADNÍ OCHRANU (PŘED DOTYKEM ŽIVÝCH ČÁSTÍ)
– IZOLACE, PŘEPÁŽKY NEBO KRYTY

411.3 – POŽADAVKY NA OCHRANU PŘI PORUŠE (PŘED DOTYKEM NEŽIVÝCH ČÁSTÍ)
– OCHRANNÉ UZEMNĚNÍ A OCHRANNÉ POSPOJOVÁNÍ
– AUTOMATICKÉ ODPOJENÍ V PŘÍPADĚ PORUCHY
– DOPLŇKOVÁ OCHRANA – PROUDOVÝ CHRÁNIČ

TEXT DOKUMENTACE:	D.1.4 | VÝKRESOVÁ DOKUMENTACE

DOKUMENTACE PRO SPOLEČNÉ POVOLENÍ A ZADÁNÍ STAVBY	HLAVNÍ NÁZEV PROJEKTU: Ing. Martin LIŠKA	ZODPOVĚDNÝ PROJEKTANT: Václav ŠIMA	Václav ŠIMA PROJEKCE ELEKTRO Čes. Kr.Kl./1, SUŠICE e-mail: info@simavac.cz
MÍSTO STAVBY:	pozemek č.pč. 1444, p.č. 1949/6, k.ú. Sušice nad Otavou		FORMÁT: A4
INVESTOR:	Správa a údržba silnic Plzeňského kraje, p.o., Kotkovská 402/102, 326 00 Plzeň		DATUM: 05.2020
NÁZEV HLAV.:	**STAVEBNÍ ÚPRAVA A PŘÍSTAVBA OBJEKTU GARÁŽÍ p.č.st. 1444, p.č.1949/6, k.ú. Sušice nad Otavou**		STUPEŇ PD: DZS
			ČÍSLO PARE:
NÁZEV VÝKRESU:	**OBJEKT SO.01 - Půdorys elektro**	MĚŘÍTKO: 1:50	ČÍSLO VÝKRESU: 2.