




PŮDORYS 1. NP - STAVEBNÍ ÚPRAVY

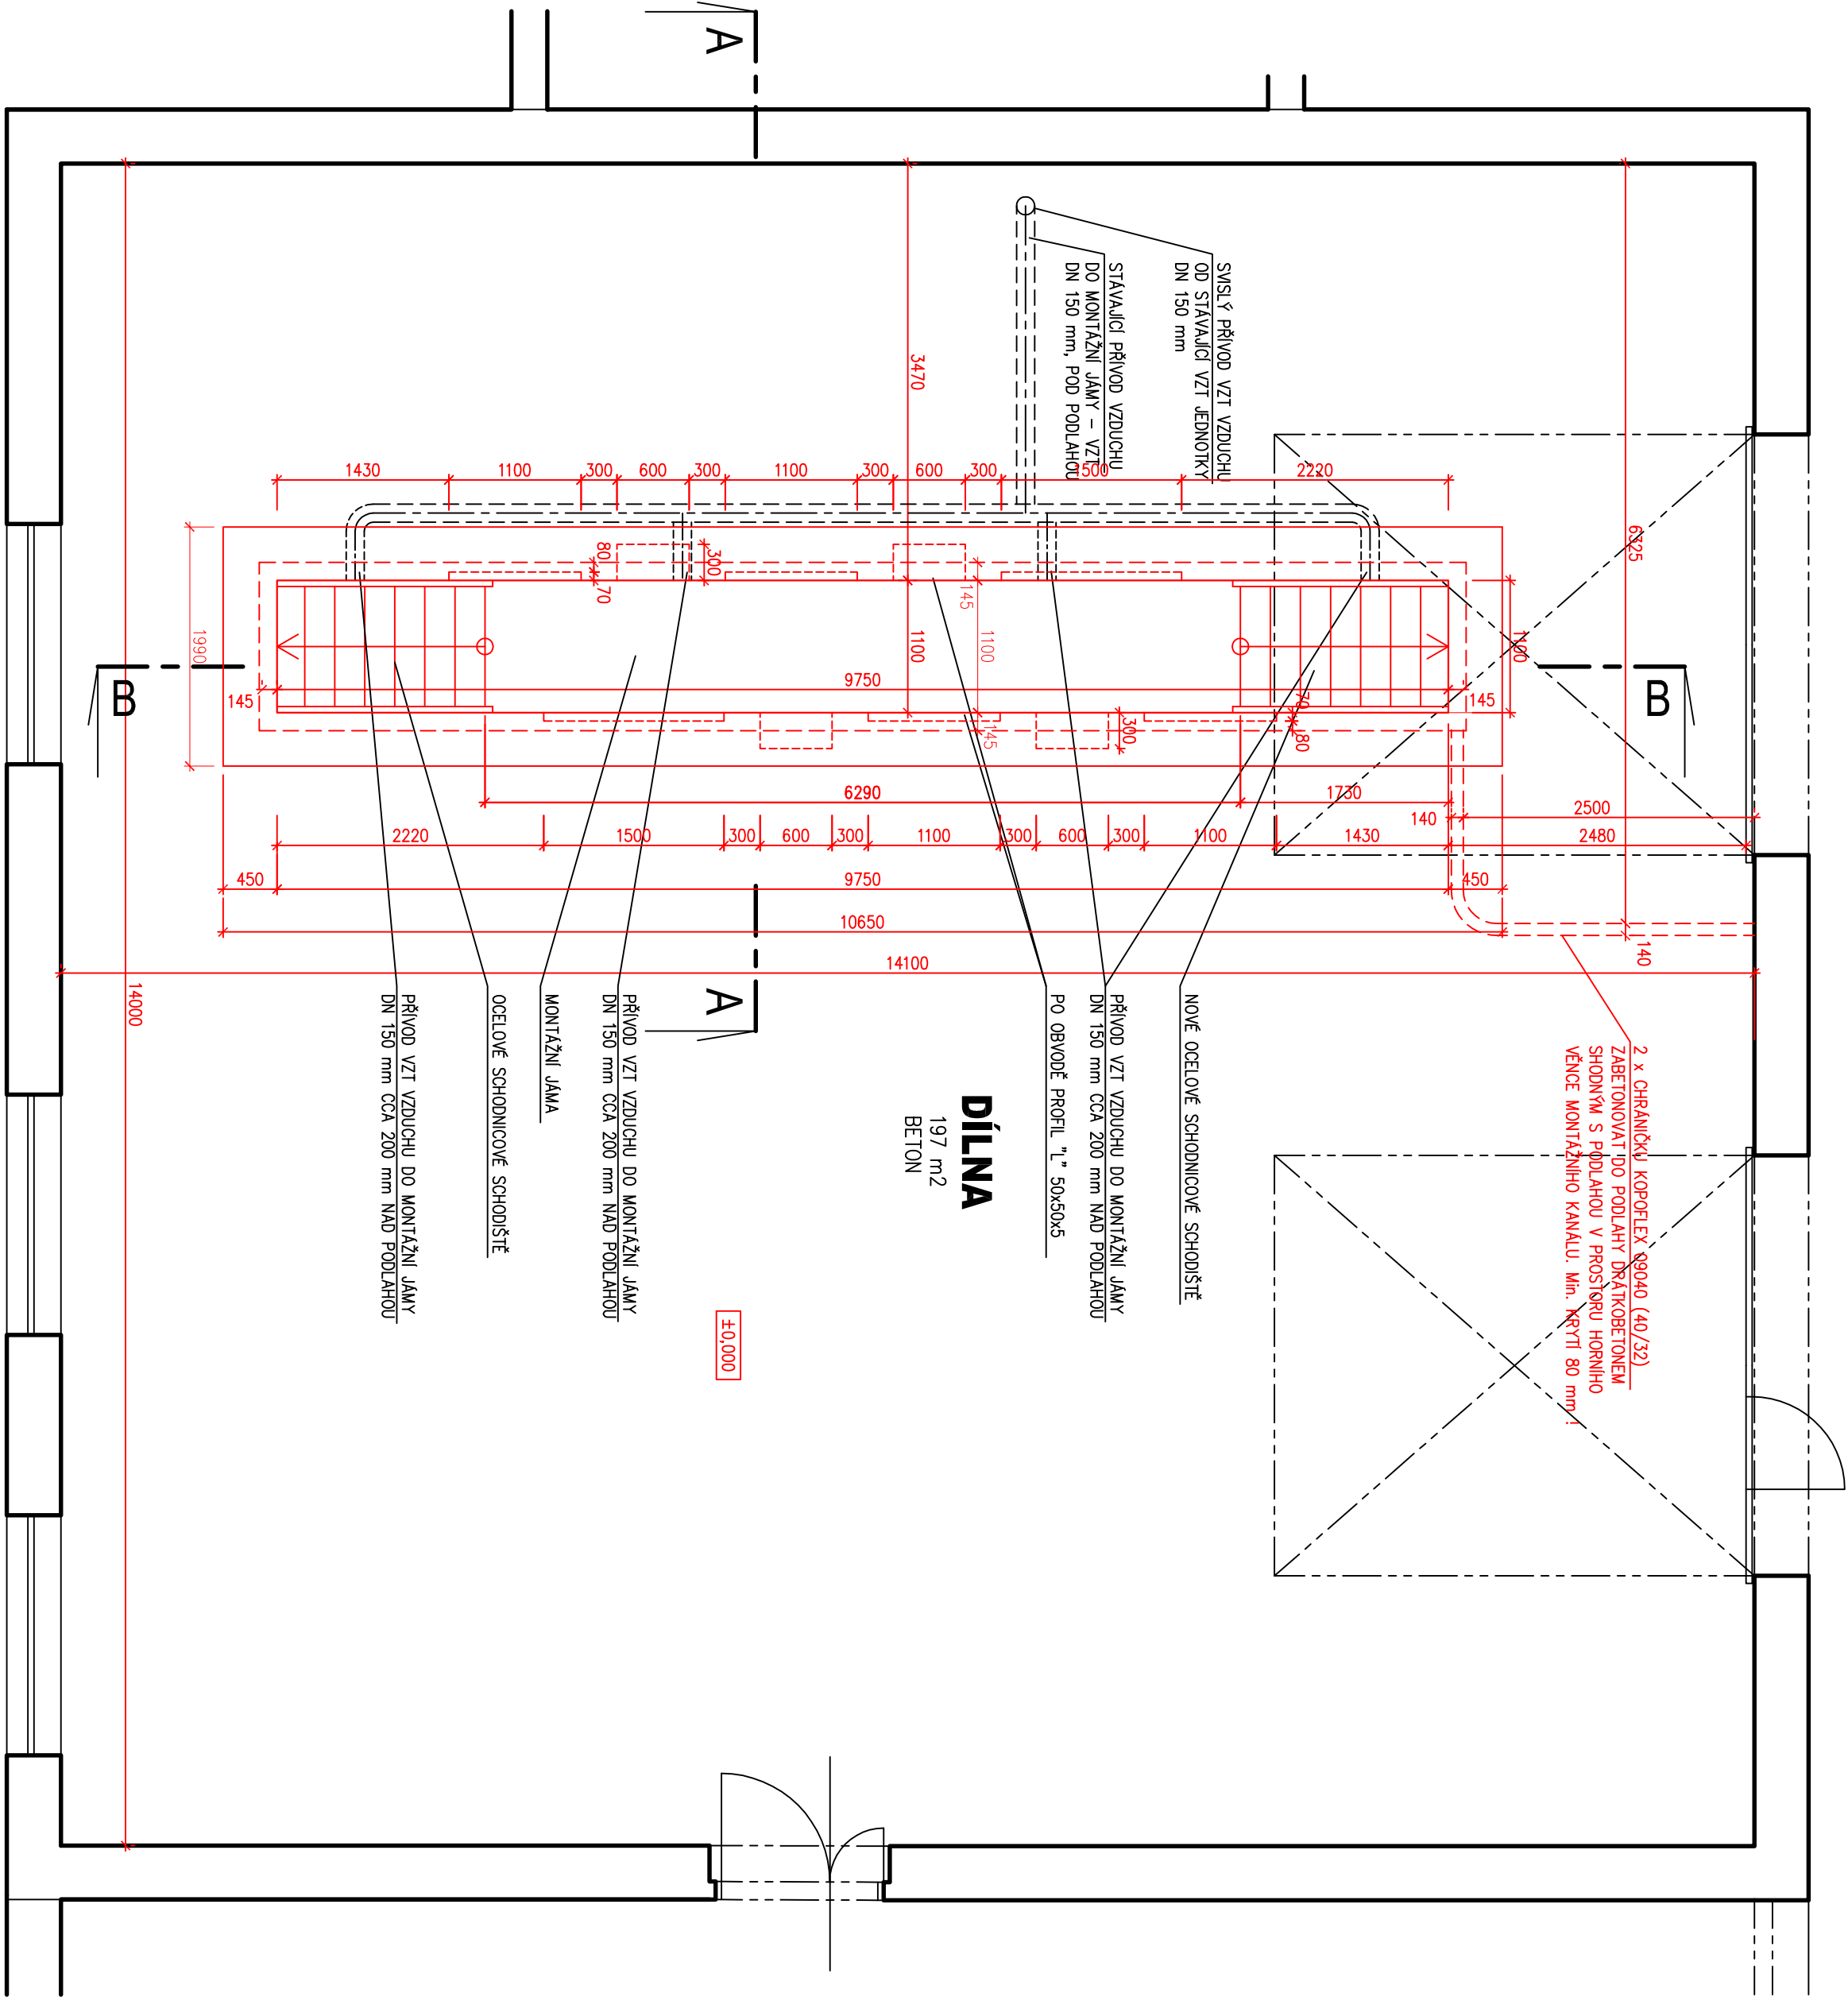


ŘEZ A-A - STAVEBNÍ ÚPRAVY

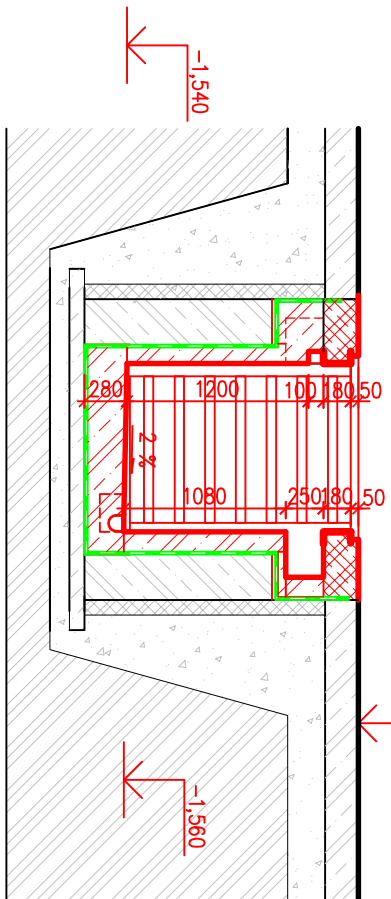

ŘEZ B-B - STAVEBNÍ ÚPRAVY

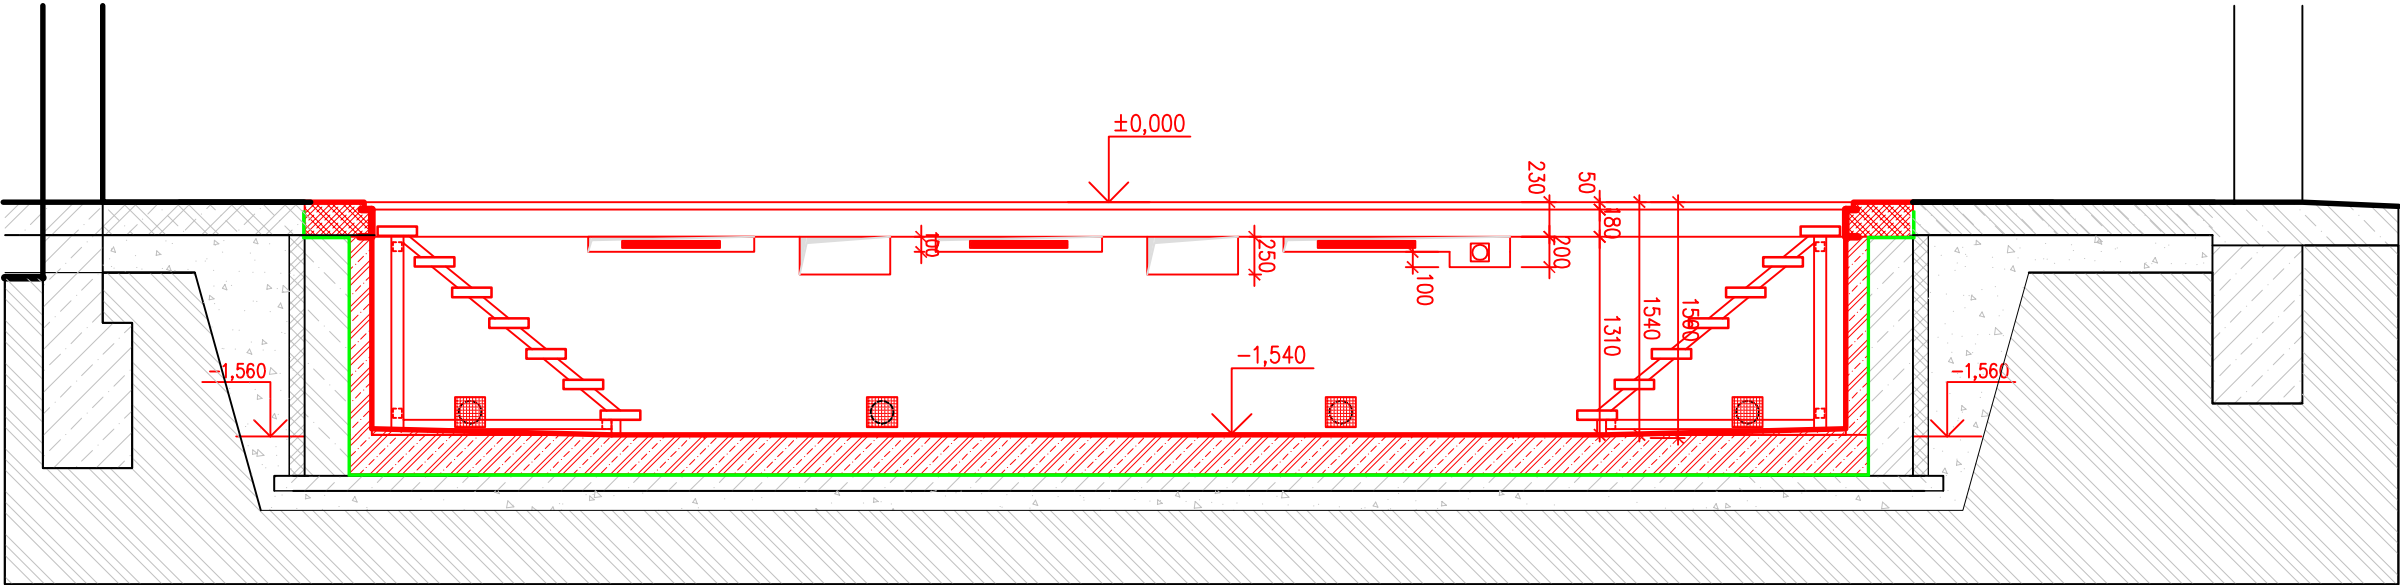


- LEGENDA :
- BETON PROSTÝ
 - ŽELEZOBETON
 - ZDIVO CIHELNÉ
 - ZDIVO POKROBETONOVÉ
 - ŠTĚRKOVÝ NÁSPY HUTNĚNÝ
 - ROSTLÉ PODLOŽÍ
 - NOVÉ STAVEBNÍ KONSTRUKCE

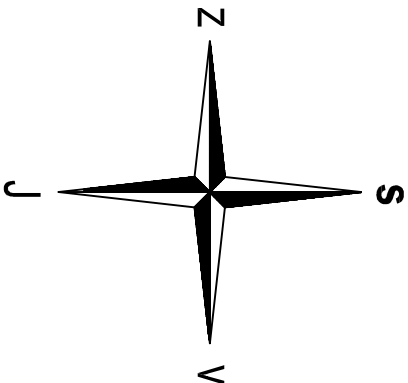

POZNÁMKY :

- SKLADBY KONSTRUKCÍ, KDE NEBYLO MOŽNÉ PROVÉST V DOBĚ PROJEKTOVÉ PŘÍPRAVY SONDY Z DŮVODU PROVOZU MONTÁŽNÍ JÁMY BYLY PŘEVZATY Z PŮVODNÍ PROJEKTOVÉ DOKUMENTACE
- SONDA V DOBĚ PROJEKTOVÉ PŘÍPRAVY BYLA PROVEDENA POUZE PO STĚN MONTÁŽNÍ JÁMY A BYLA ZJIŠTĚNA DODATEČNÁ PRÁZDNOVÁ Z VNITŘNÍHO ÚČE MONTÁŽNÍ JÁMY Z POROBETONOVÉ PŘÍČKOVKY TL 125 mm.

PODROBNÝ POPIS KONSTRUKCÍ A SKLADEB VIZ. VÝKRES č. 5

Ved. projektant		Zpracoval		<div> architektura • technika inženýring • projekty Ing. Jaroslav VYTIŠK IČO: 477 45 655</div>	
Ing. J. Vytišek		Ing. J. Vytišek			
Investor		SÚSPK p.o., Koteřovská 462/162, 32600, Píseň			
Starob-ealce		<div><div>Formátů A4</div><div>Stupeň</div><div>A2 - 4A4</div><div>D S P</div><div>Datum</div><div>Číslo zakázky</div><div>09/2020</div><div>Měřítko</div><div>Číslo výkresu</div><div>1 : 50</div><div>4</div></div>			
Obsah výkresu		MONTÁŽNÍ JÁMA - STAVEBNÍ ÚPRAVY			