

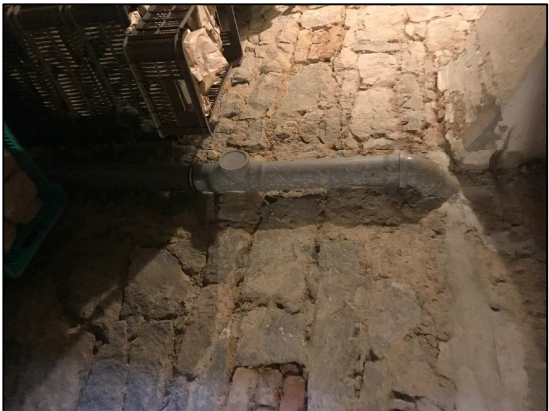
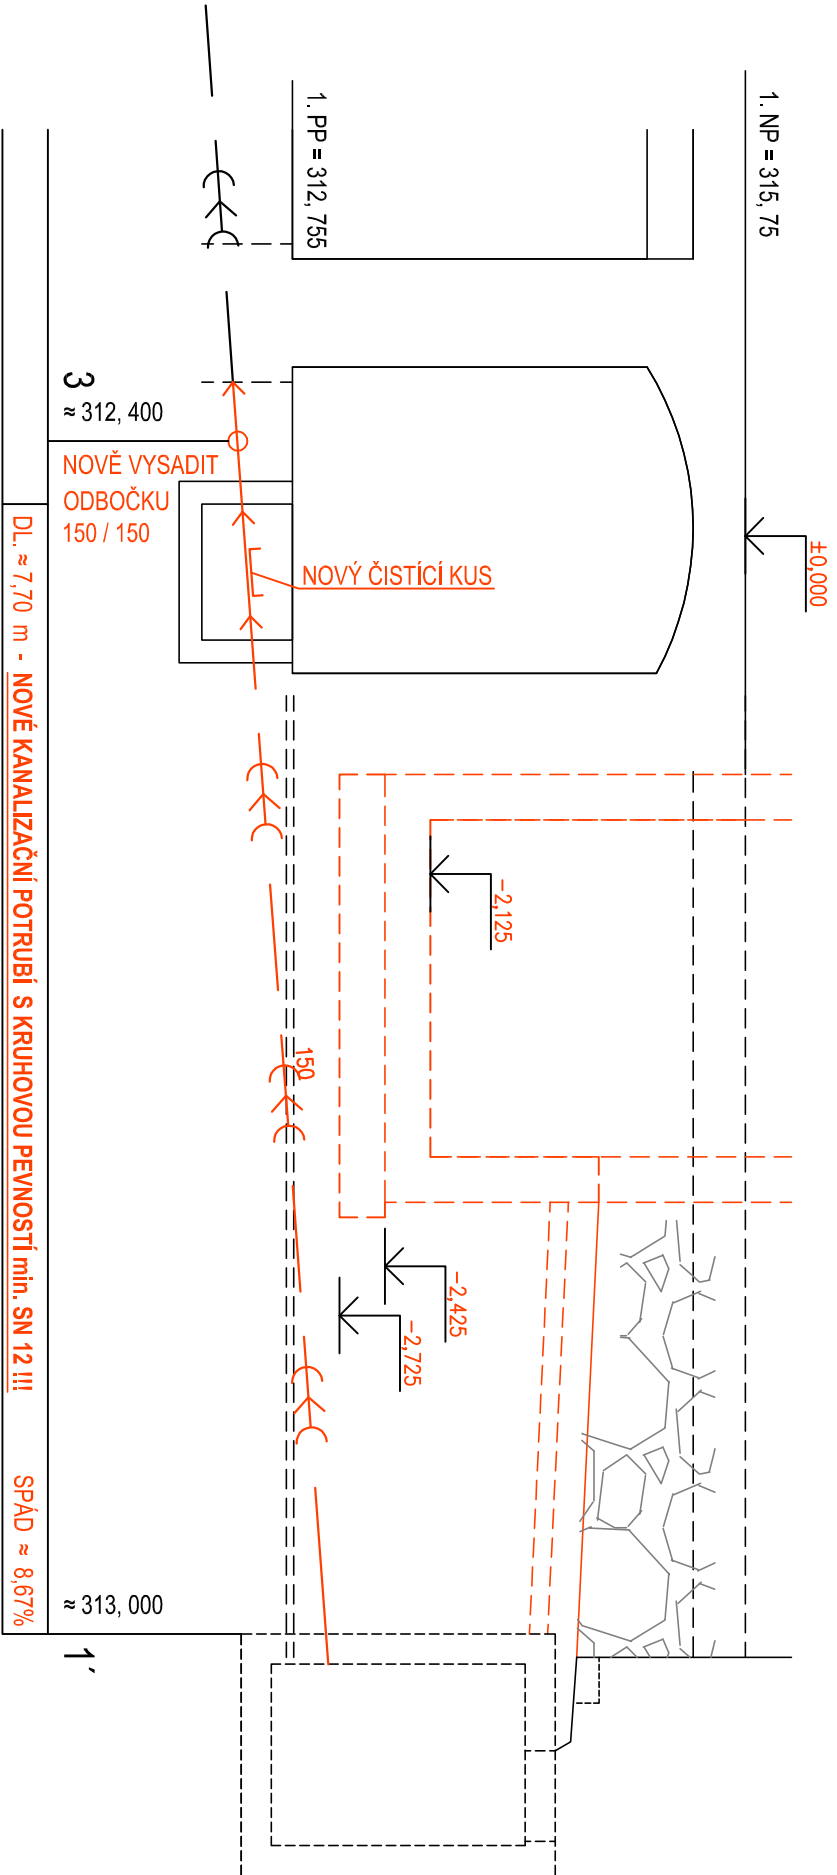


PROFIL 1 - 1'

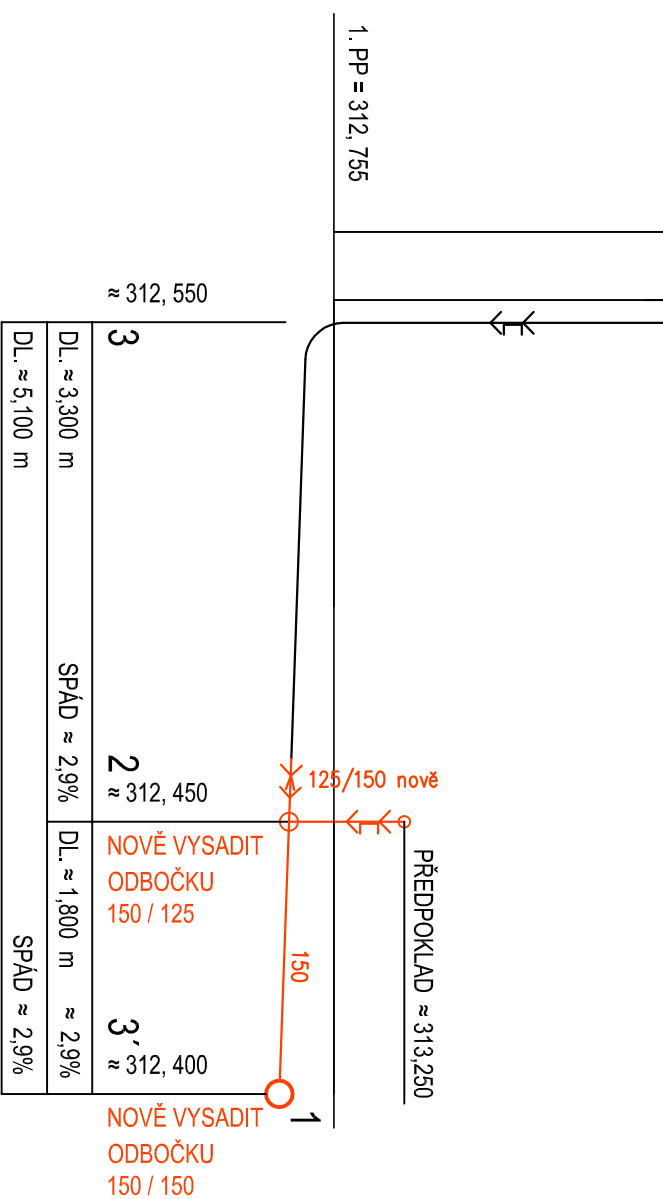


SVISLÁ ČÁST PROFILU 3 - 3' V 1. NP

PROFIL 3 - 3'

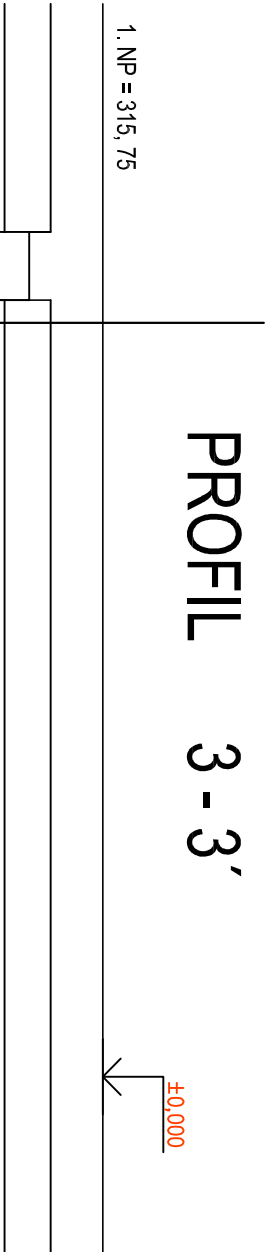

PROJEKT VYCHÁZÍ Z PODKLADŮ DOSTUPNÉ PROJEKTOVÉ DOKUMENTACE "ZÁPADOČESKÉ MUZEUM - REKONSTRUKCE KONZERVATOŘE ZBOROVSKÁ - DEPOZITÁŘ, ZPRACOVATEL VLADIMÍR KRÁL Z 05 / 2002 " PRŮZKUM PROVEDENÍ A VEDENÍ KANALIZACE V PROJEKTOVÉ PŘÍPRAVĚ NEBYL PROVÁDĚN .

Ved. projektant	Zodp. projektant	Zpracoval	<div> architektura - technika inženýring - projekty Ing. Jaroslav VRTTSK IČO: 477 45 456</div>	
Ing. J. Vytisk	Ing. J. Vytisk	Ing. J. Vytisk		
Investor	Západočeské muzeum v Plzni, Kopeckého sady 357/2, 30100, Plzeň			
Stavba-akce			Formátů A4	Stupeň
PŘÍSTAVBA NOVÉHO VÝTAHU VE DVORNÍ ČÁSTI OBJEKTU ZÁPADOČESKÉHO MUZEA V PLZNI - ZBOROVSKÁ 40, PLZEŇ			A3 - 2A4	DSP
			Datum	Číslo zakázky
			02/2019	
			Měřítko	Číslo výkresu
Obsah výkresu	PROFILY KANALIZACE 1 a 3		1:50	D.1.5.3