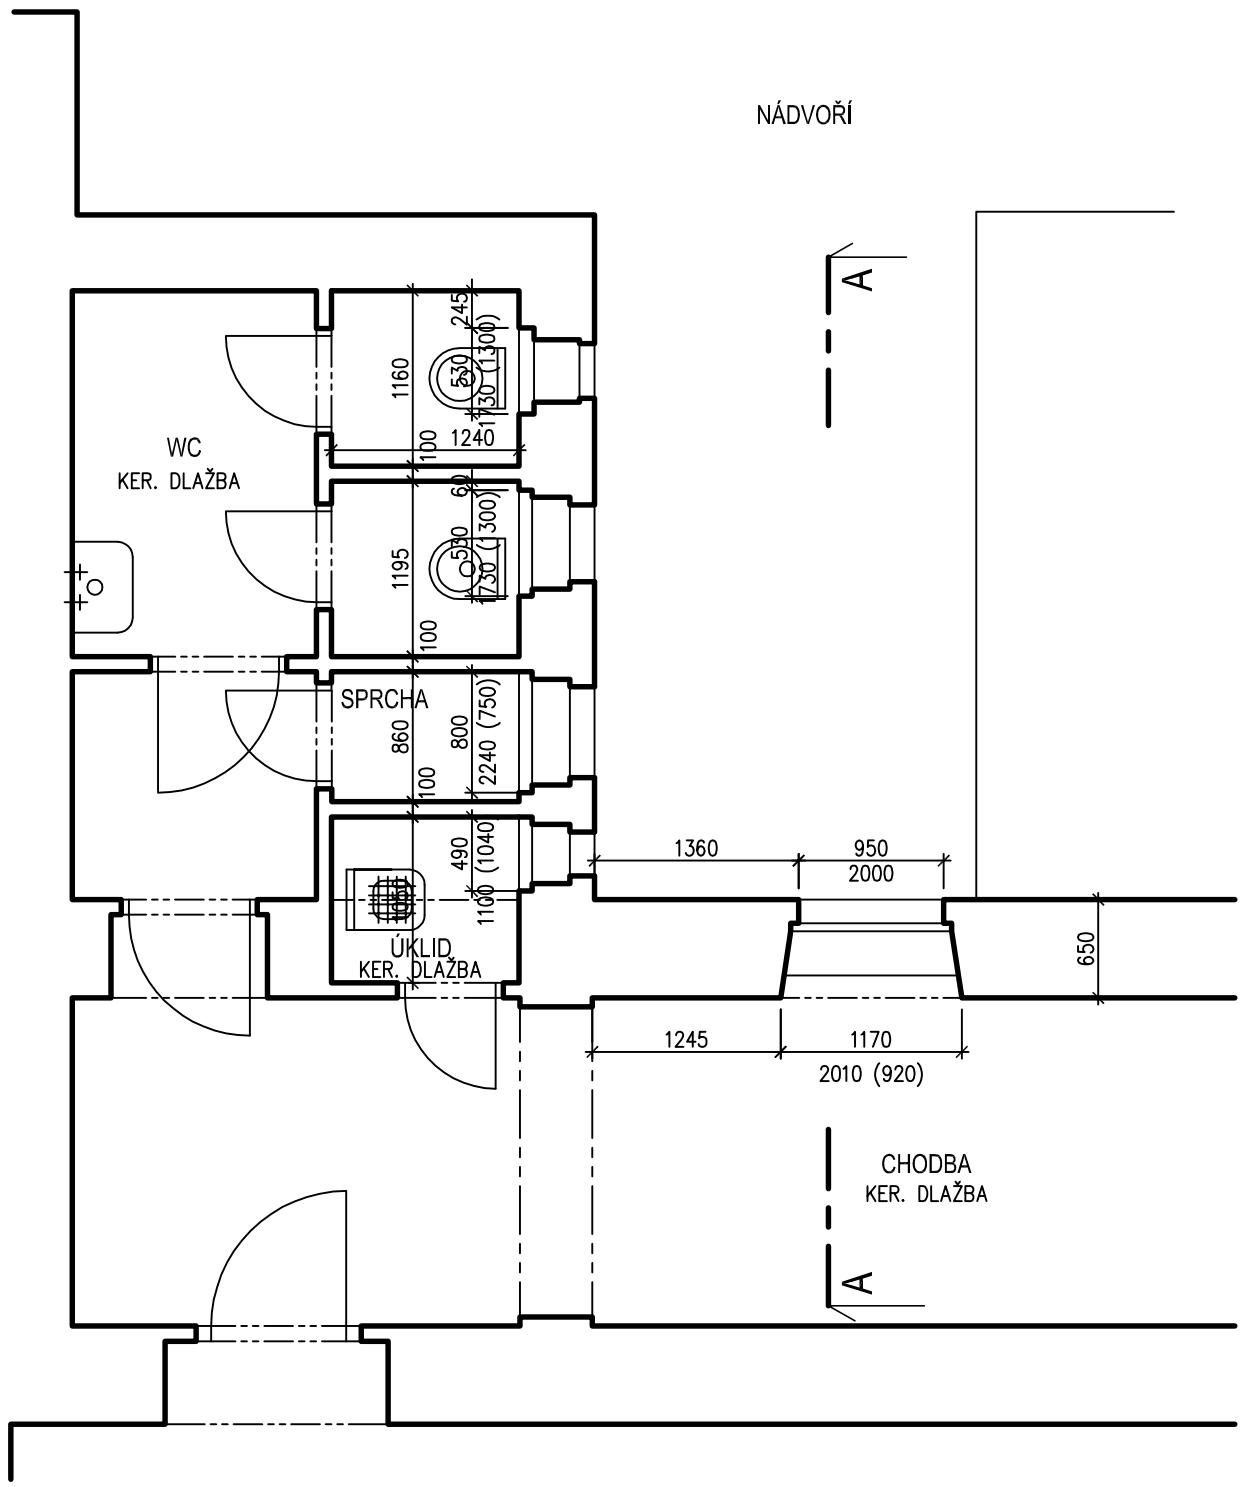

SCHEMA

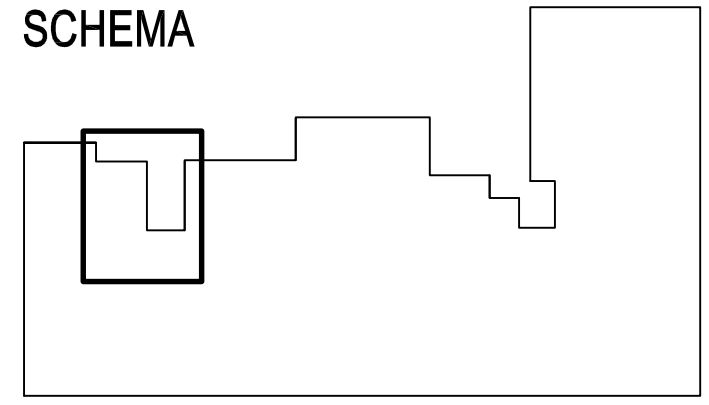

Ved. projektant	Zodp. projektant	Zpracoval	atip architektura - technika inženýring - projekty Ing. Jaroslav VYTISK IČO: 477 45 495	
Ing. J. Vytisk	Ing. J. Vytisk	Ing. J. Vytisk		
Investor	Západočeské muzeum v Plzni, Kopeckého sady 357/2, 30100, Plzeň			
Stavba-akce **PŘÍSTAVBA NOVÉHO VÝTAHU VE DVORNÍ ČÁSTI OBJEKTU ZÁPADOČESKÉHO MUZEA V PLZNI - ZBOROVSKÁ 40, PLZEŇ**			Formátů A4	Stupeň
			A3 - 2A4	DSP
			Datum	Číslo zakázky
			02/2019	
Obsah výkresu **P Ů D O R Y S 3. N P (STÁVAJÍCÍ STAV)**			Měřítko	Číslo výkresu
			1:50	D.1.5