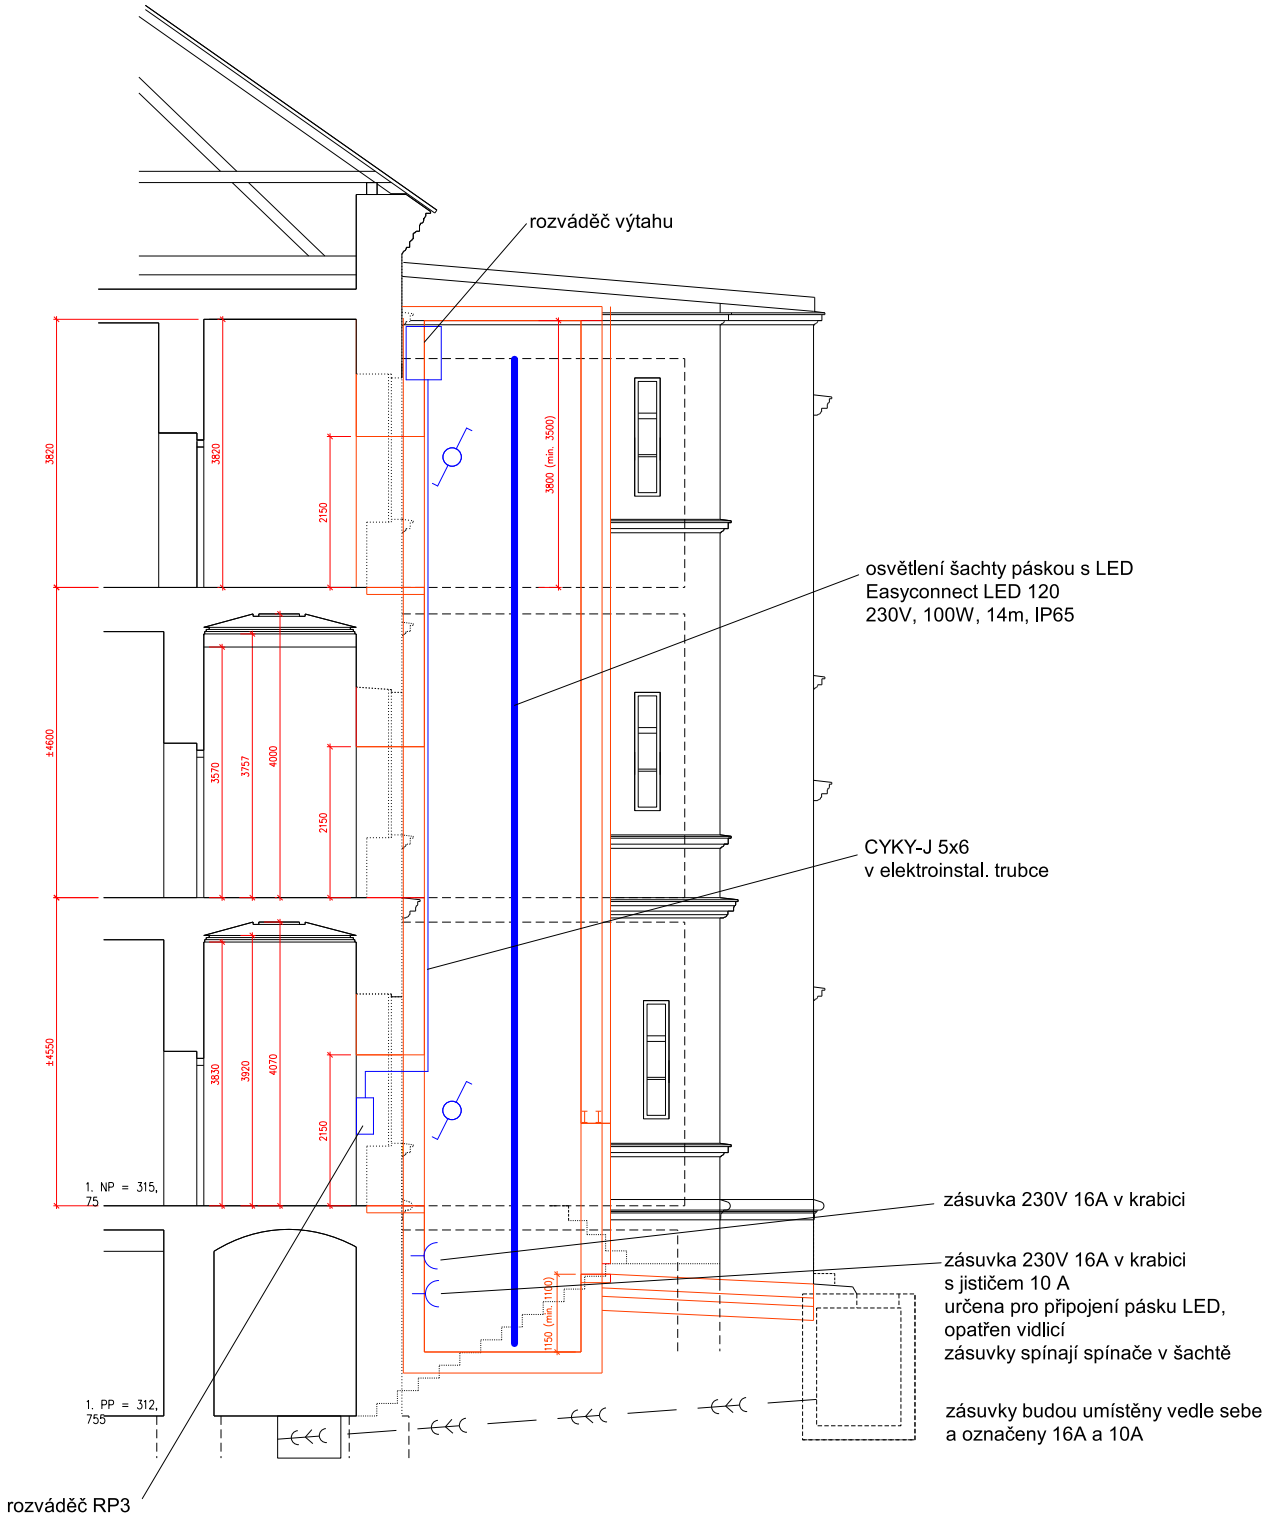

střídavý přepínač v krabici 250V 10A

zásuvka v krabici 250V 16A

Ved. projektant	Zodp. projektant	Zpracoval	stip architektura – inženýrství – technika projekty Ing. Jaroslav VYTISK IČO: 477 45 495	
Ing. J. Vytisk	Ing. J. Vytisk	Ing. Miloš Fořt		
Investor	Západočeské muzeum v Plzni, Kopeckého sady 357/2, 30100, Plzeň			
Stavba–akce			Formátů A4	Stupeň
PŘÍSTAVBA NOVÉHO VÝTAHU VE DVORNÍ ČÁSTI OBJEKTU ZÁPADOČESKÉHO MUZEA V PLZNI – ZBOROVSKÁ 40, PLZEŇ			A3 – 2A4	DSP
			Datum	Číslo zakázky
			03/2019	
Obsah výkresu			Měřítko	Číslo výkresu
SITUAČNÍ SCHEMA ROZVODU ŠACHTY VÝTAHU			1:50	D.1.4.4.