




STAVAJÍCÍ DVORNÍ VPUST

PRAVDĚPODOBNÁ TRASA KANALIZACE DLE PODKLADŮ DOSTUPNÉ
PROJEKTOVÉ DOKUMENTACE "ZÁPADOČESKÉ MUZEUM – REKONSTRUKCE
KONZERVATOŘE ZBOROVSKÁ – DEPOZITÁŘ, ZPRACOVATEL VLADIMÍR KRÁL
Z 05/2002"

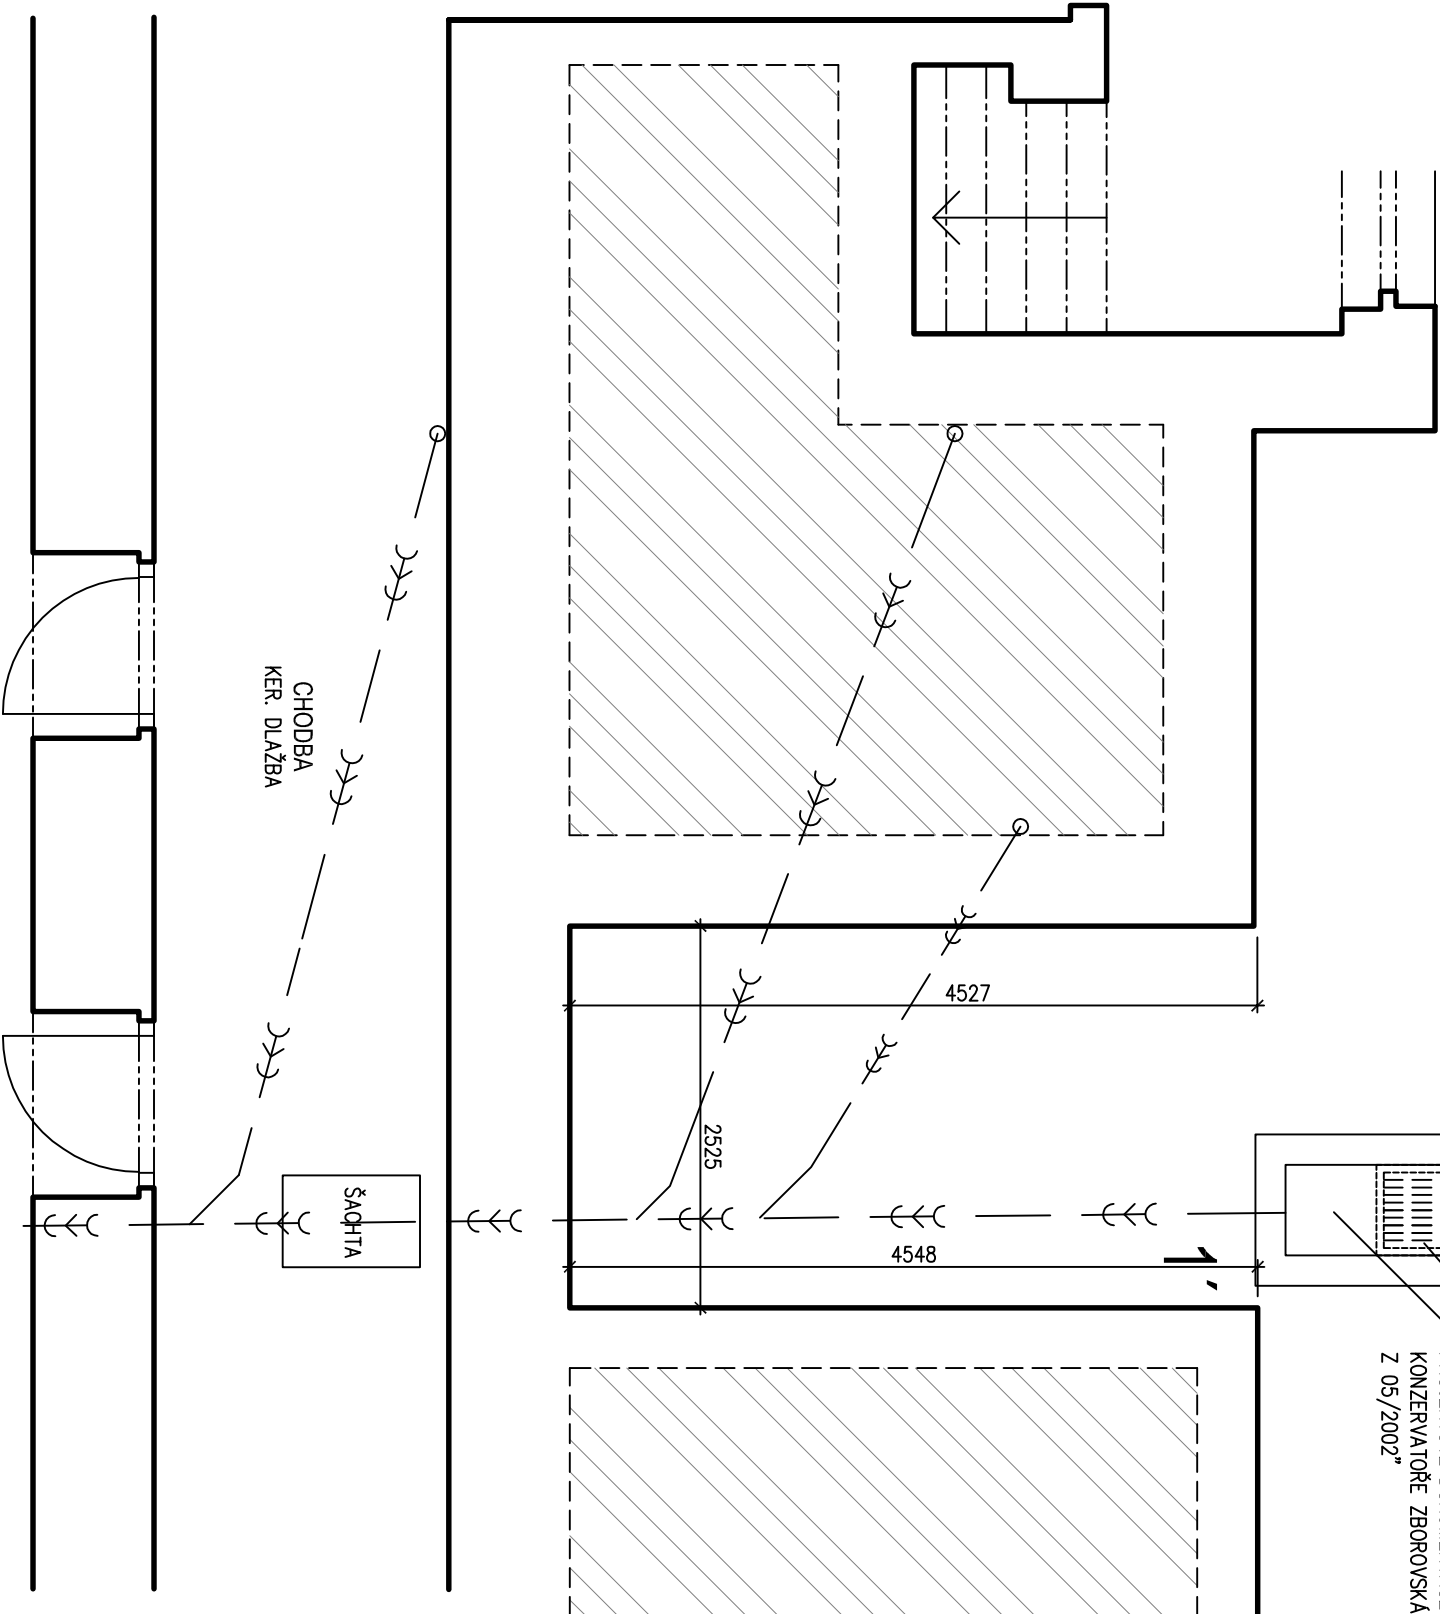

SCHEMA

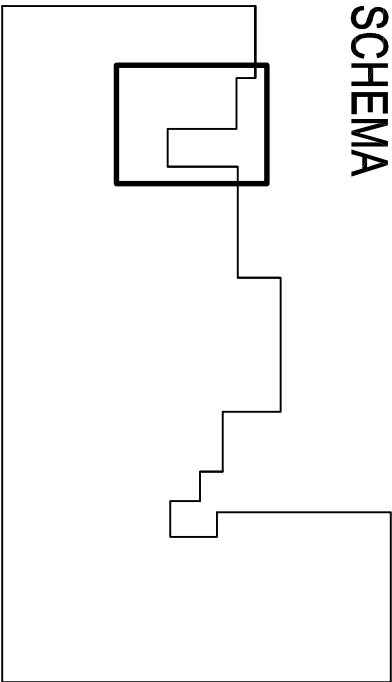

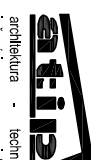Ved. projektant		Zodp. projektant	Zpracoval	<div> architektura - technika inženýring - projekty Ing. Janošek VYTIŠK ICO:47745496</div>	
Ing. J. Vytišek	Ing. J. Vytišek	Ing. J. Vytišek			
Investor	Západočeské muzeum v Plzni, Kopeckého sady 357/2, 30100, Plzeň				
Stavba-akce					
PŘÍSTAVBA NOVÉHO VÝTAHU VE DVORNÍ ČÁSTI OBJEKTU ZÁPADOČESKÉHO MUZEA V PLZNI - ZBOROVSKÁ 40, PLZEŇ				Formátů A4	Stupeň
				A3 - 2A4	DSP
				Datum	Číslo zakázky
				02/2019	
Obsah výkresu	P Ů D O R Y S 1 . P P (STÁVAJÍCÍ STAV)			Měřítko	Číslo výkresu
				1:50	D.1.2