1
km 0,025

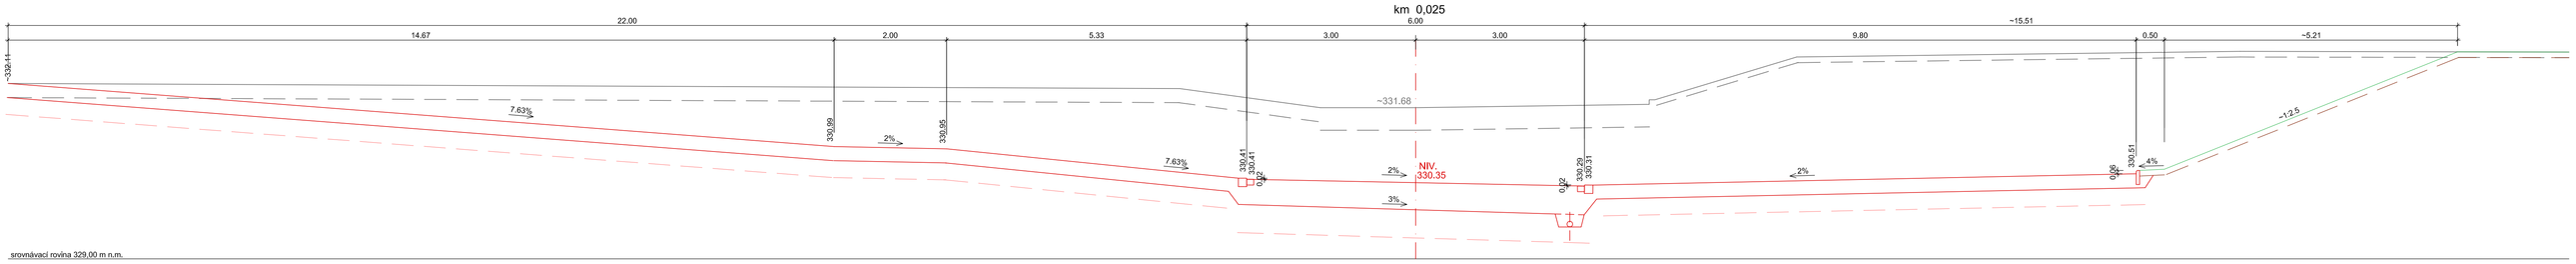

srovnávací rovina 329,00 m n.m.

2
km 0,050

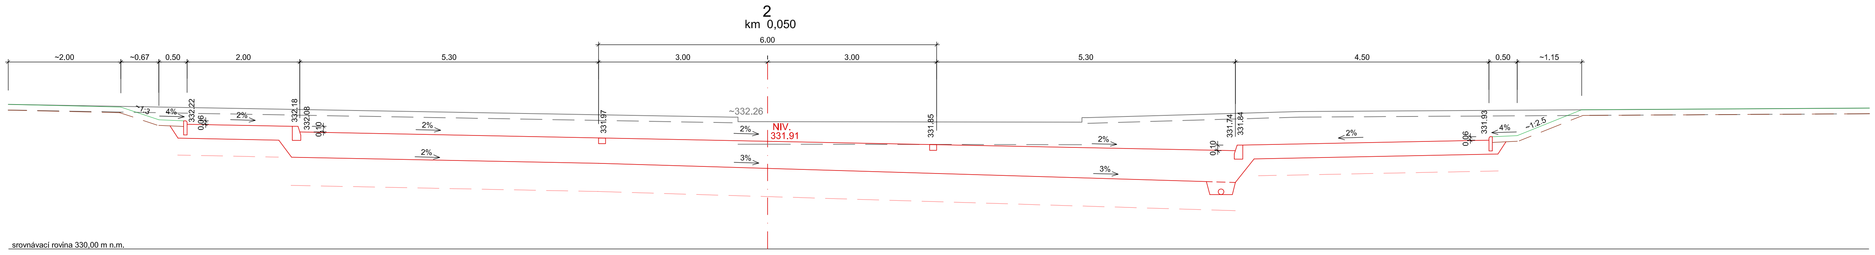

srovnávací rovina 330,00 m n.m.

3
km 0,075

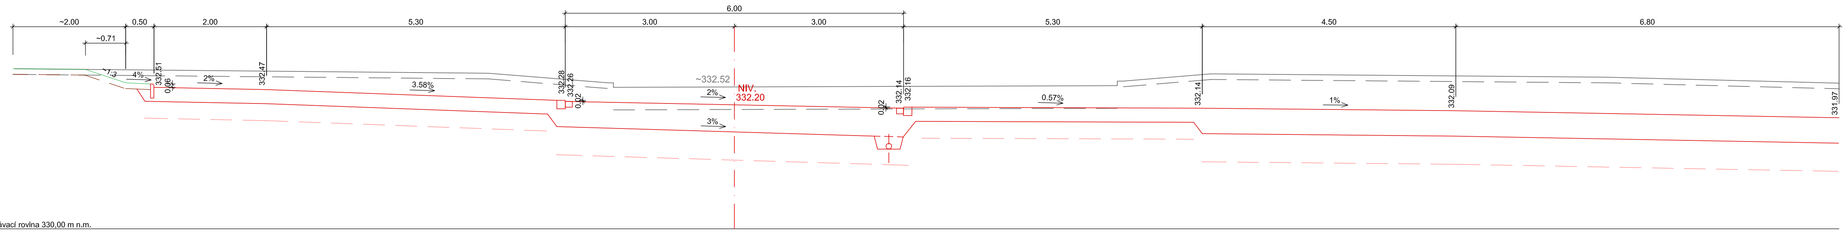

srovnávací rovina 330,00 m n.m.

4
km 0,100

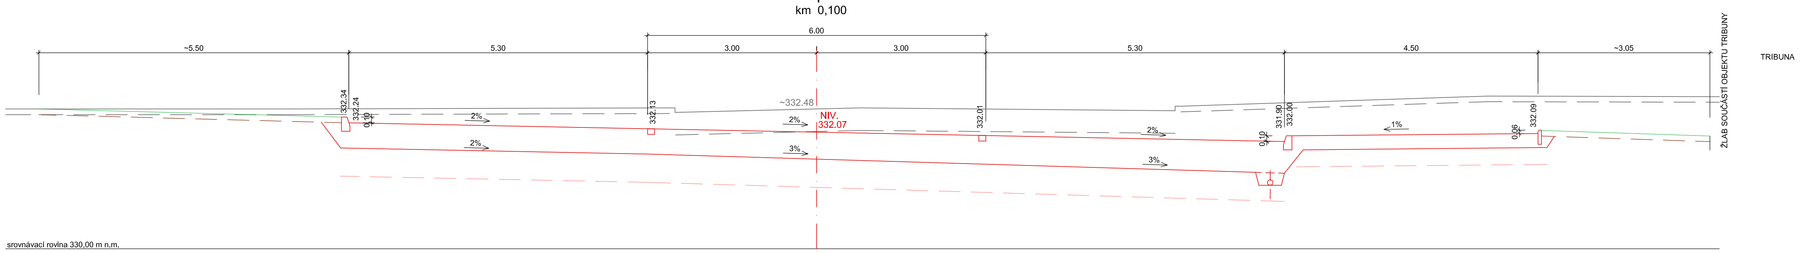

srovnávací rovina 330,00 m n.m.

5
km 0,125

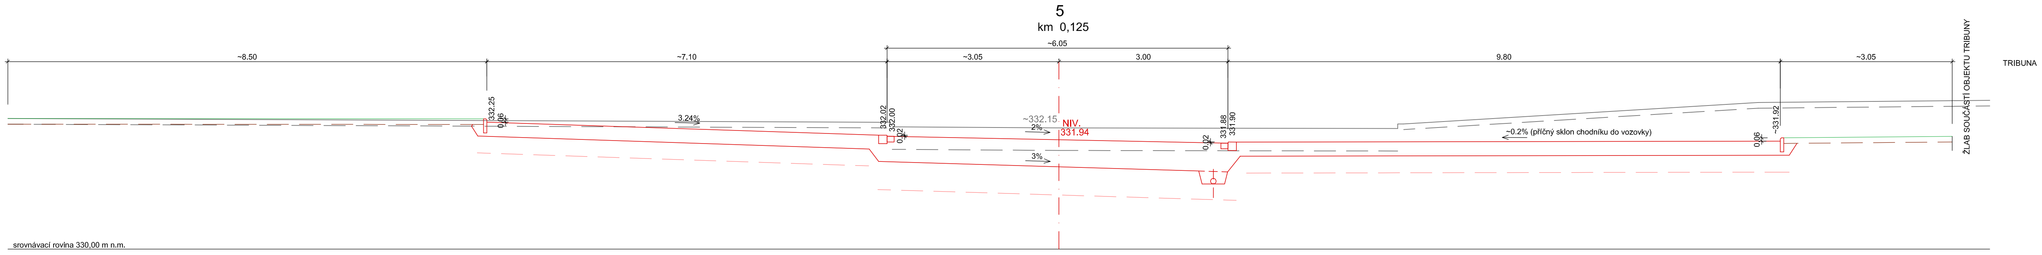

srovnávací rovina 330,00 m n.m.

6
km 0,150

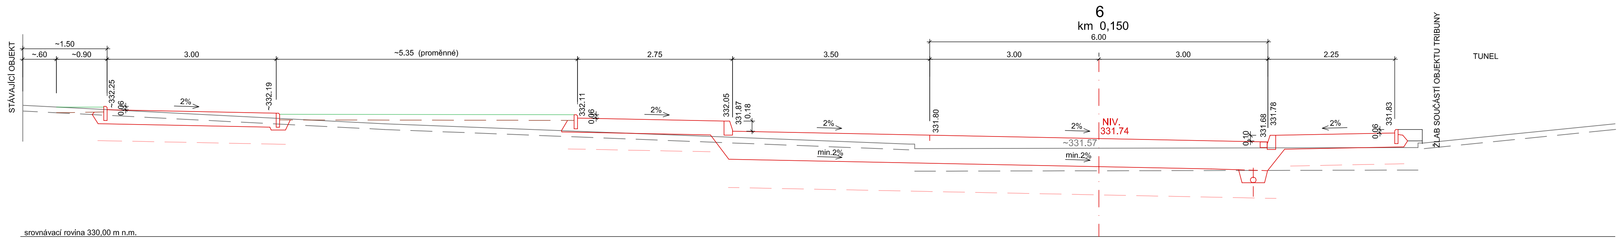

srovnávací rovina 330,00 m n.m.

7
km 0,175

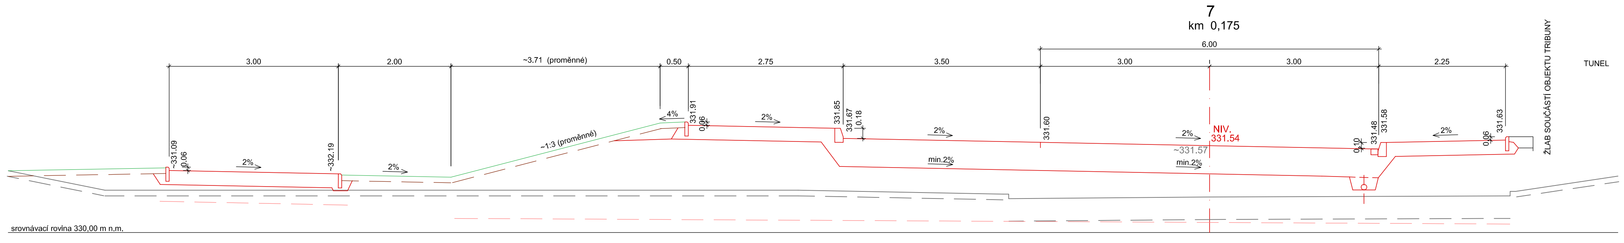

srovnávací rovina 330,00 m n.m.

8
km 0,200

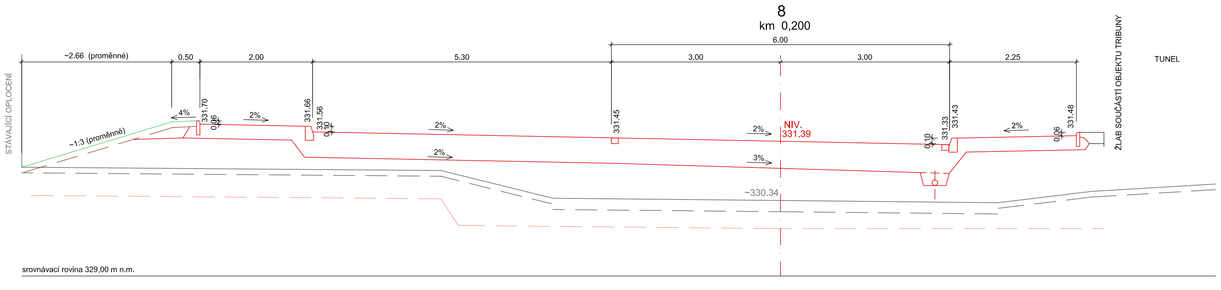

srovnávací rovina 329,00 m n.m.

9
km 0,225

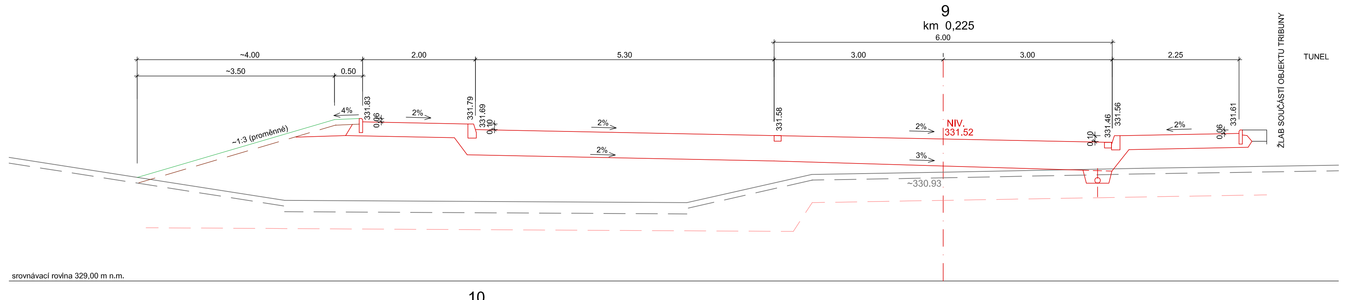

srovnávací rovina 329,00 m n.m.

10
km 0,250

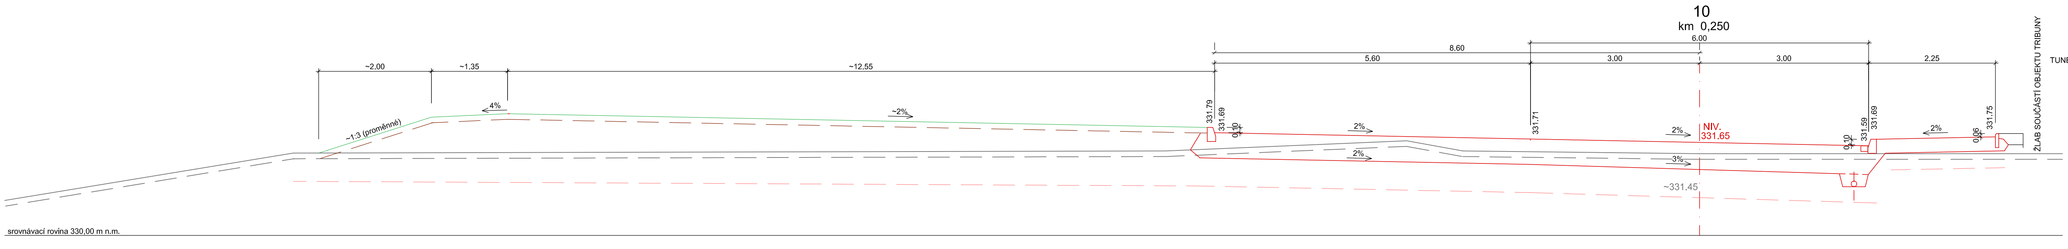

srovnávací rovina 330,00 m n.m.

ZMĚNA Č.1: ÚPRAVA KOMUNIKACÍ DLE AKTUÁLNÍHO POŽADAVKU INVESTORA

souř. syst.: JTSK výšk. syst.: Bpv

HENIG - projektová a inženýrská kancelář
K Roli 16, 321 02 Plzeň, CZ tel.,fax, +420 377 828 409

KONTROLA: ING. JAN HENIG

INVESTOR: Plzeň, statutární město, náměstí Republiky 1, 306 32 Plzeň, Odbor správy infrastruktury MMP, Pálackého nám.8, 306 32 Plzeň

MÍSTO: Plzeň - Skvrňany, Vejprnická ulice

GEN. PROJEKTANT: AS Projekt s.r.o., Zelenohorská 60A, 326 00 Plzeň, IČ 41636473

DATUM: 3/2012

PARE č.

STAVBA/AKCE: II.etapa atletického stadionu (tribuna, parkoviště, tunel)

MĚŘÍTKO: 1:50

ČÁST: F.2.01 - IO 01 Komunikace a zpevněné plochy - ZMĚNA Č.1

ČÍSLO ZAKÁZKY: 111011

OBSAH PŘÍLOHY: PŘÍČNÉ ŘEZY účelové komunikace jih-sever

STUPEŇ: DSP (DZS)

HLAVNÍ INŽENÝR PROJEKTU	ZODPOVĚDNÝ PROJEKTANT	VYPRACOVAL	PŘÍLOHA č.
ING. JAN HENIG	ING. JAN HENIG	ING. JAN HENIG	F.2.01.6