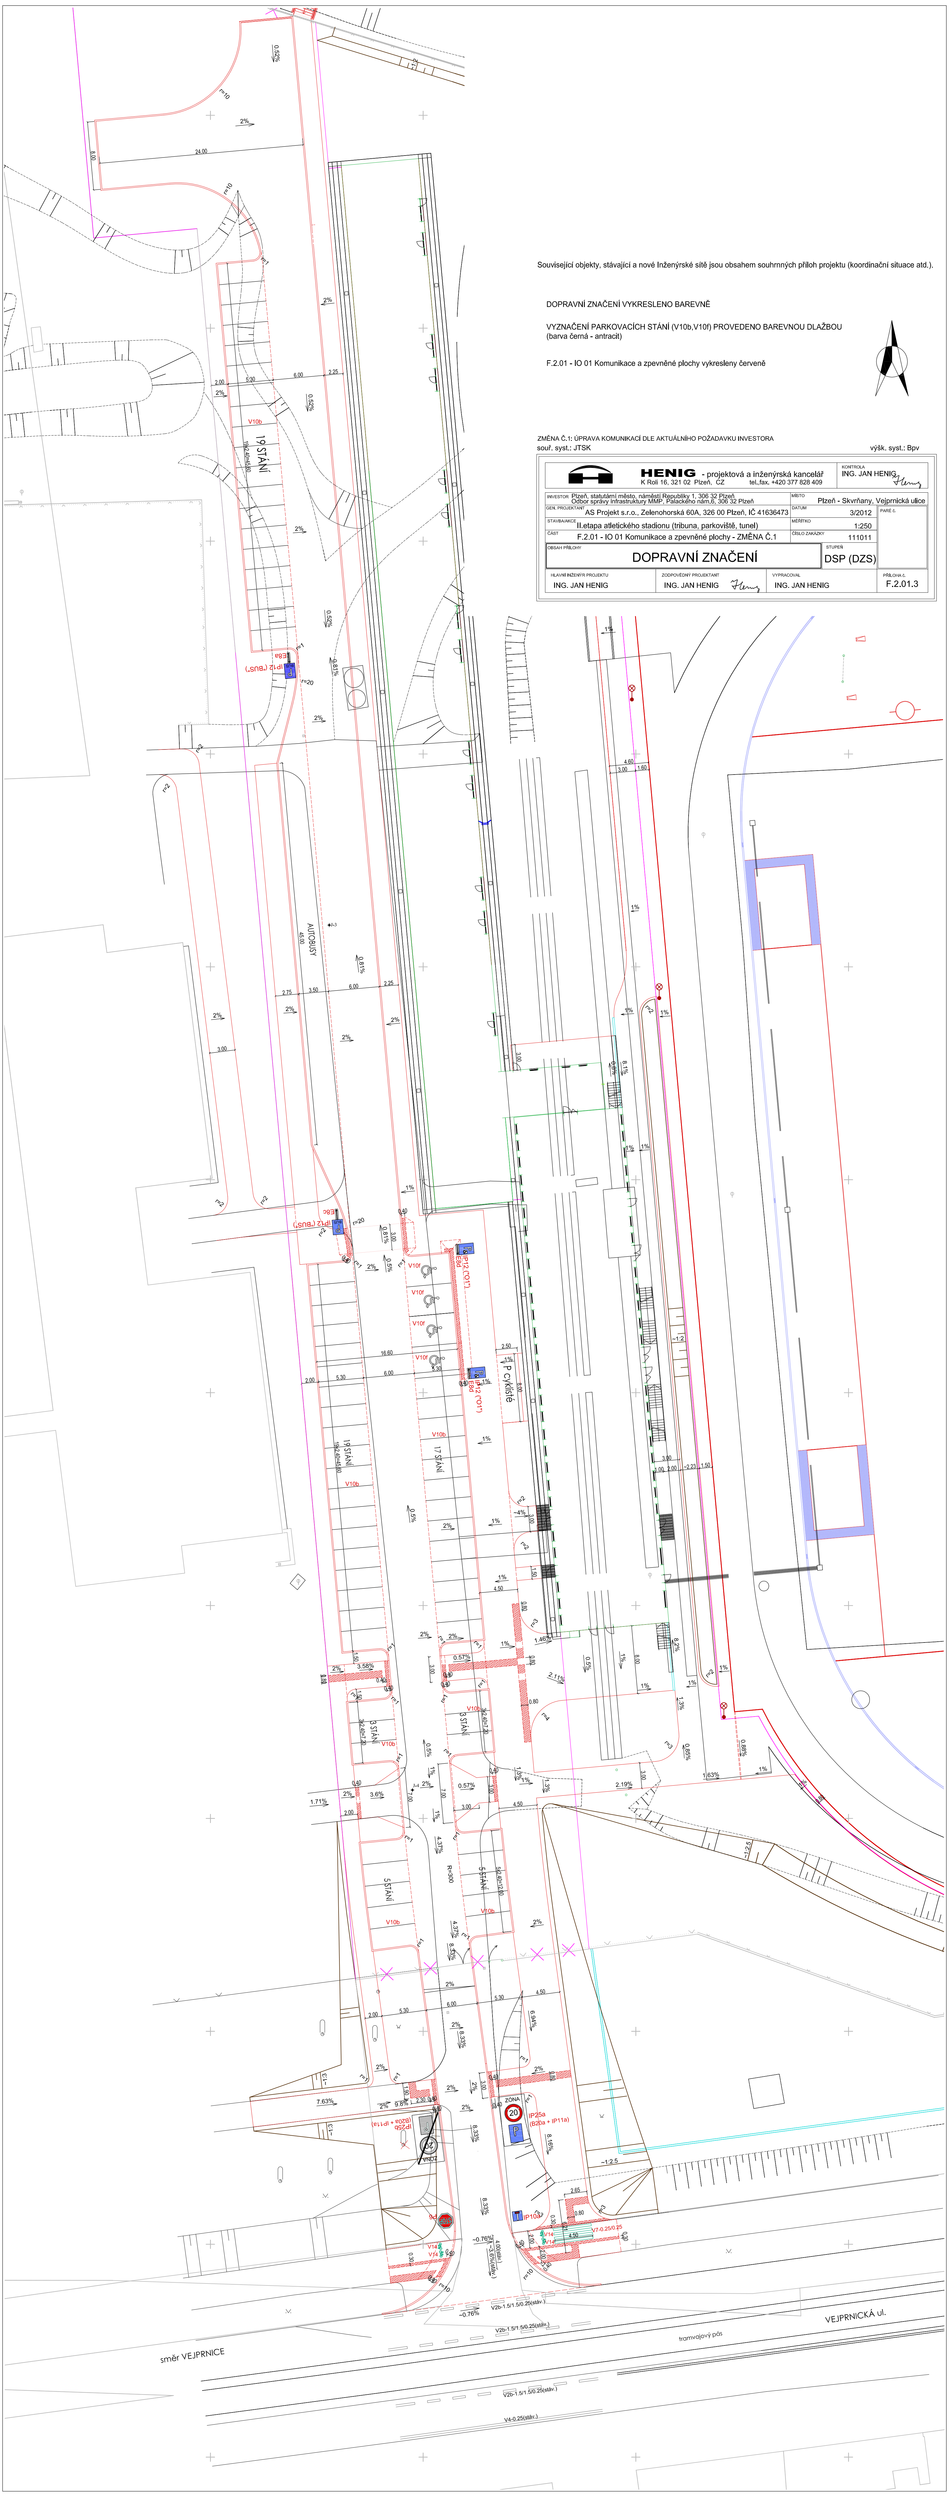
Související objekty, stávající a nové železniční silě jsou obsahem souhrnných příloh projektu (koordinační situace atd.).
DOPRAVNÍ ZNAČENÍ VYKRESLENO BAREVNĚ
VYZNAČENÍ PARKOVACÍCH STÁNÍ (V10b,V10f) PROVEDENO BAREVNOU DLAŽBOU (barva černá - antracit)
F.2.01 - IO 01 Komunikace a zpevněné plochy vykresleny červeně
ZMĚNA Č.1: ÚPRAVA KOMUNIKACÍ DLE AKTUÁLNÍHO POŽADAVKU INVESTORA
souř. syst.: JTSK
výšk. syst.: Bpv
HENIG - projektová a inženýrská kancelář
K Roli 16, 321 02 Plzeň, ČZ
tel.,fax. +420 377 828 409
KONTROLA: ING. JAN HENIG
INVESTOR: Plzeň, statutární město, náměstí Republiky 1, 306 32 Plzeň, Odbor správy infrastruktury MMP, Pražského nám.8, 326 32 Plzeň
MÍSTO: Plzeň - Skvrňany, Vejprnická ulice
GEN. PROJEKTANT: AS Projekt s.r.o., Železnohorská 60A, 326 00 Plzeň, IČ 41636473
DATUM: 3/2012
PARE Č.
STAVEBNÍ AKCE: II.etapa atletického stadionu (tribuna, parkoviště, tunel)
MĚŘÍTKO: 1:250
ČÁST: F.2.01 - IO 01 Komunikace a zpevněné plochy - ZMĚNA Č.1
ČÍSLO ZAKÁZKY: 111011
OBSAH PŘÍLOHY: DOPRAVNÍ ZNAČENÍ
STUPEŇ: DSP (DZS)
HLAVNÍ INŽENÝR PROJEKTU: ING. JAN HENIG
ZODPOVĚDNÝ PROJEKTANT: ING. JAN HENIG
VYPRACOVAL: ING. JAN HENIG
PŘÍLOHA Č.: F.2.01.3
směr VEJPRNICE
VEJPRNICKÁ ul.
tramvajový pás