



ŘEZ ÚČELOVOU KOMUNIKACÍ JIH-SEVER A KOLMÝM PARKOVACÍM STÁNÍM

pořadí řezu
staničení v km

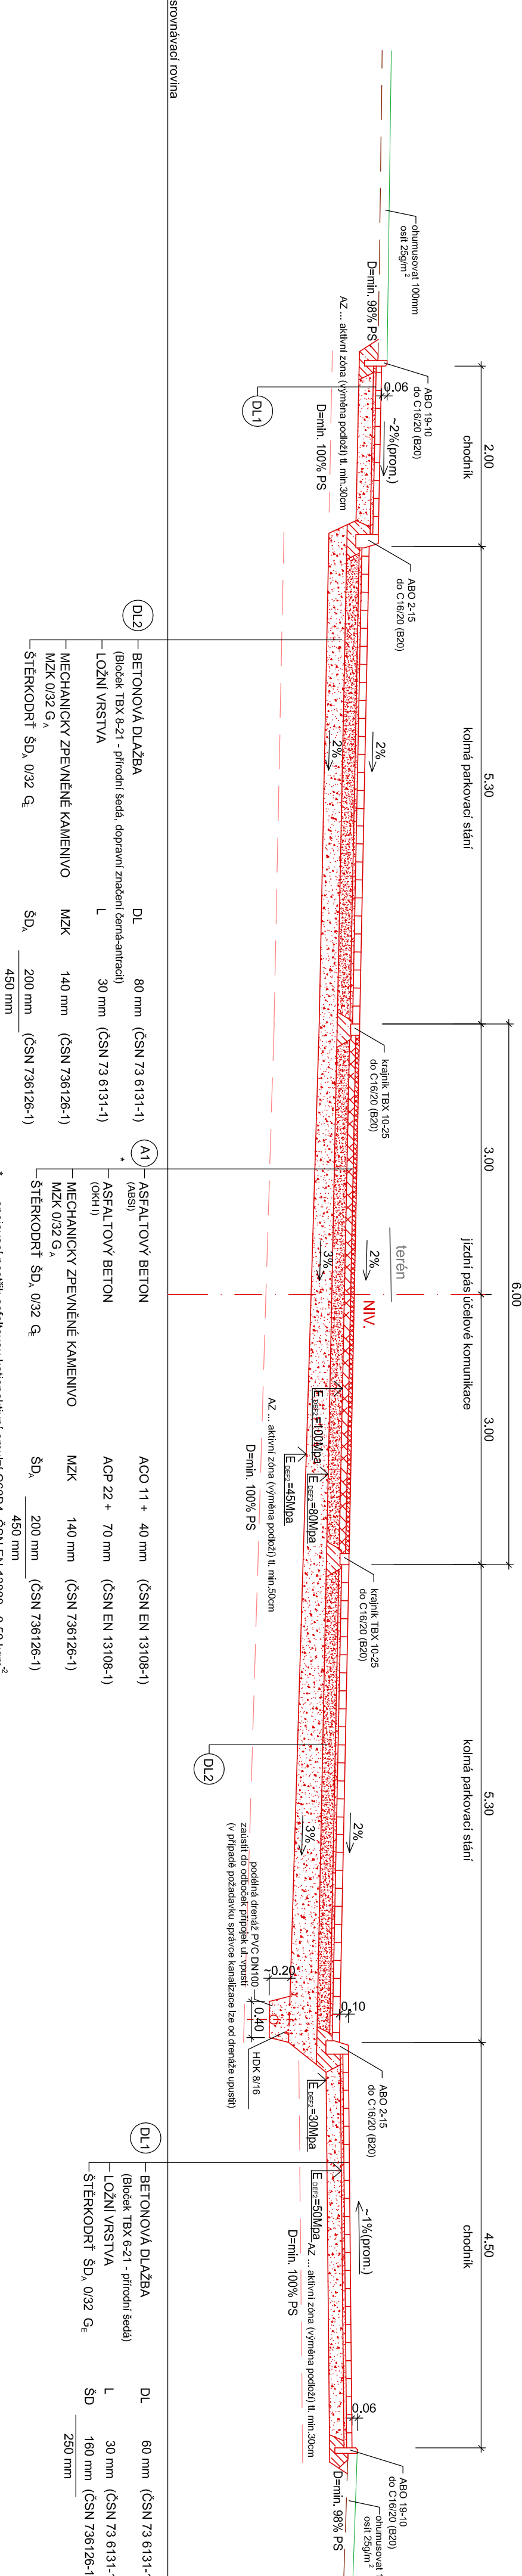


ŘEZ ÚČELOVOU KOMUNIKACÍ JIH-SEVER A PARKOVACÍM PRUHEM PRO AUTOBUSY


pořadí řezu
staničení v km

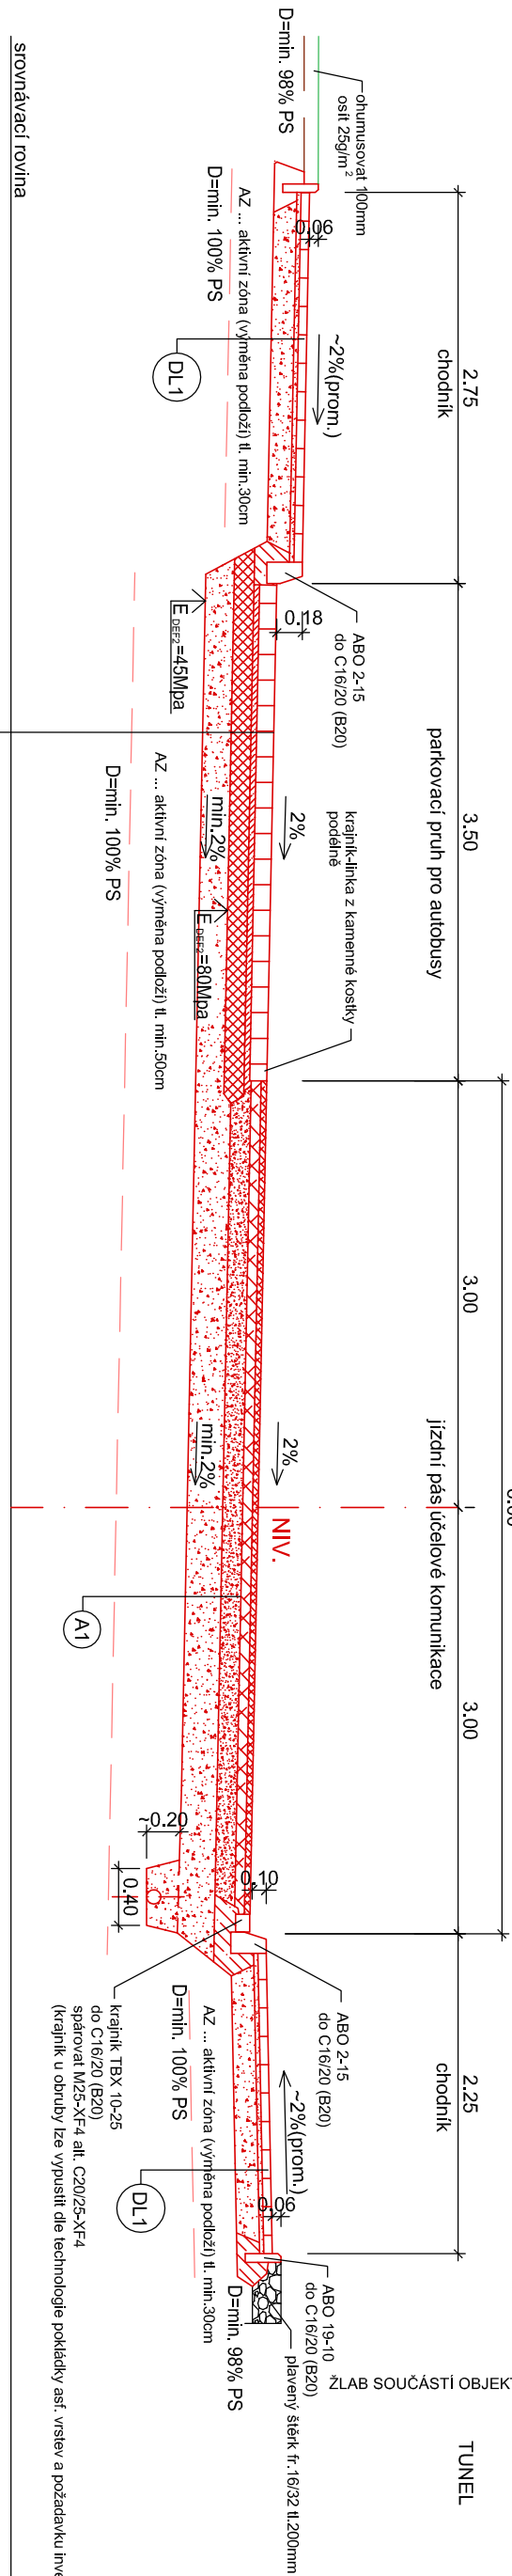

ŘEZ CHODNÍKEM KOLEM BĚŽECKÉHO OVÁLU

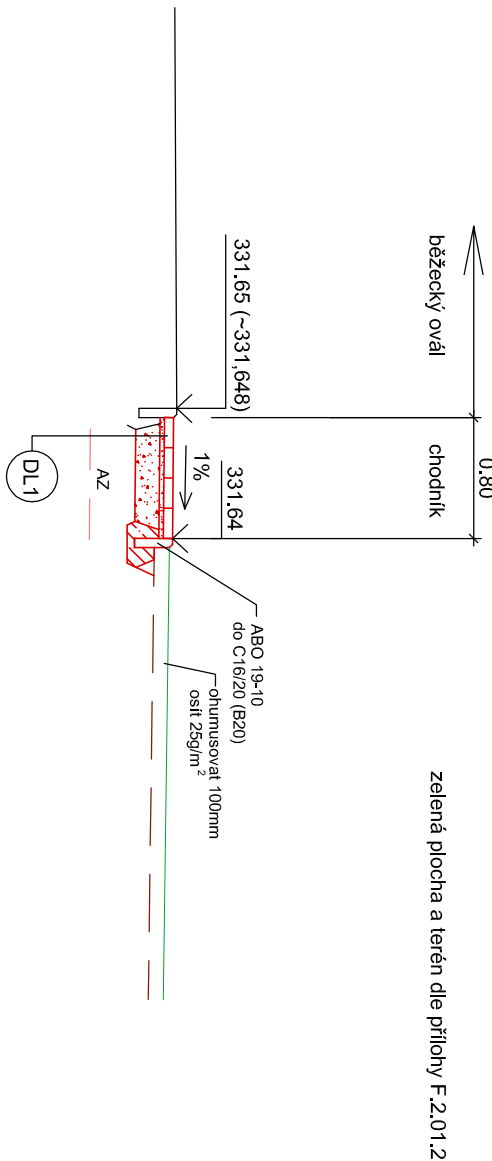


ŘEZ PLOCHOU PŘED TRIBUNOU

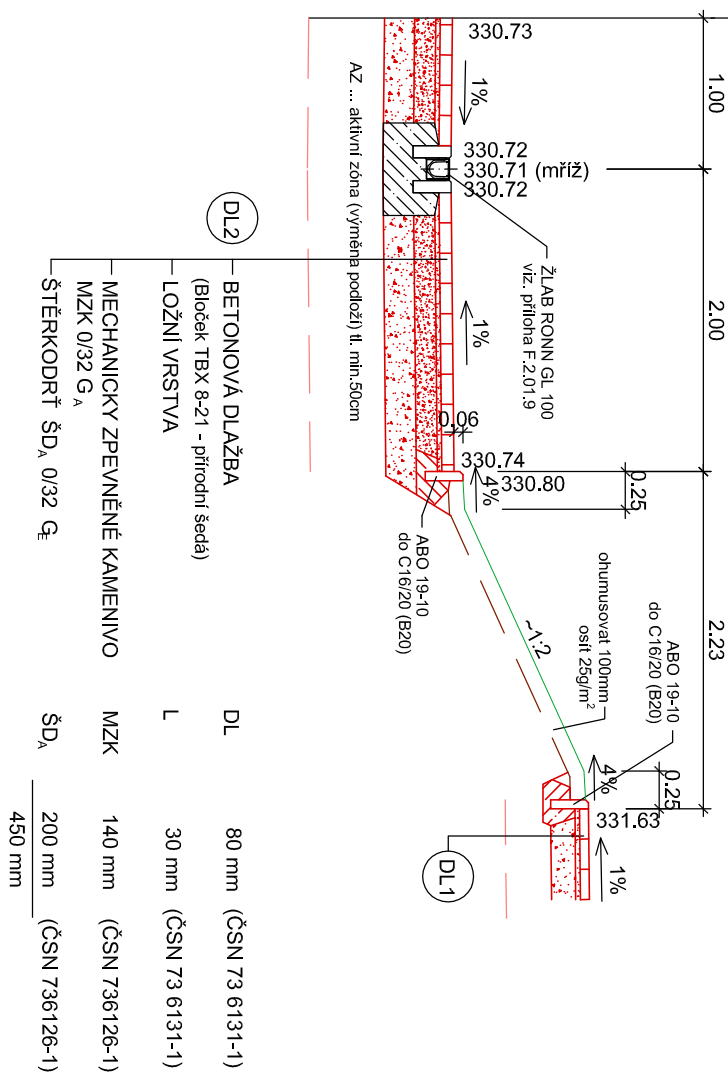

SCHODIŠTĚ K CYKLOSTEZCE V SEVERNÍ ČÁSTI

schody pouze doplňují systém komunikací, bezbariérový přístup zajištěn hlavním vstupem a vjezdem

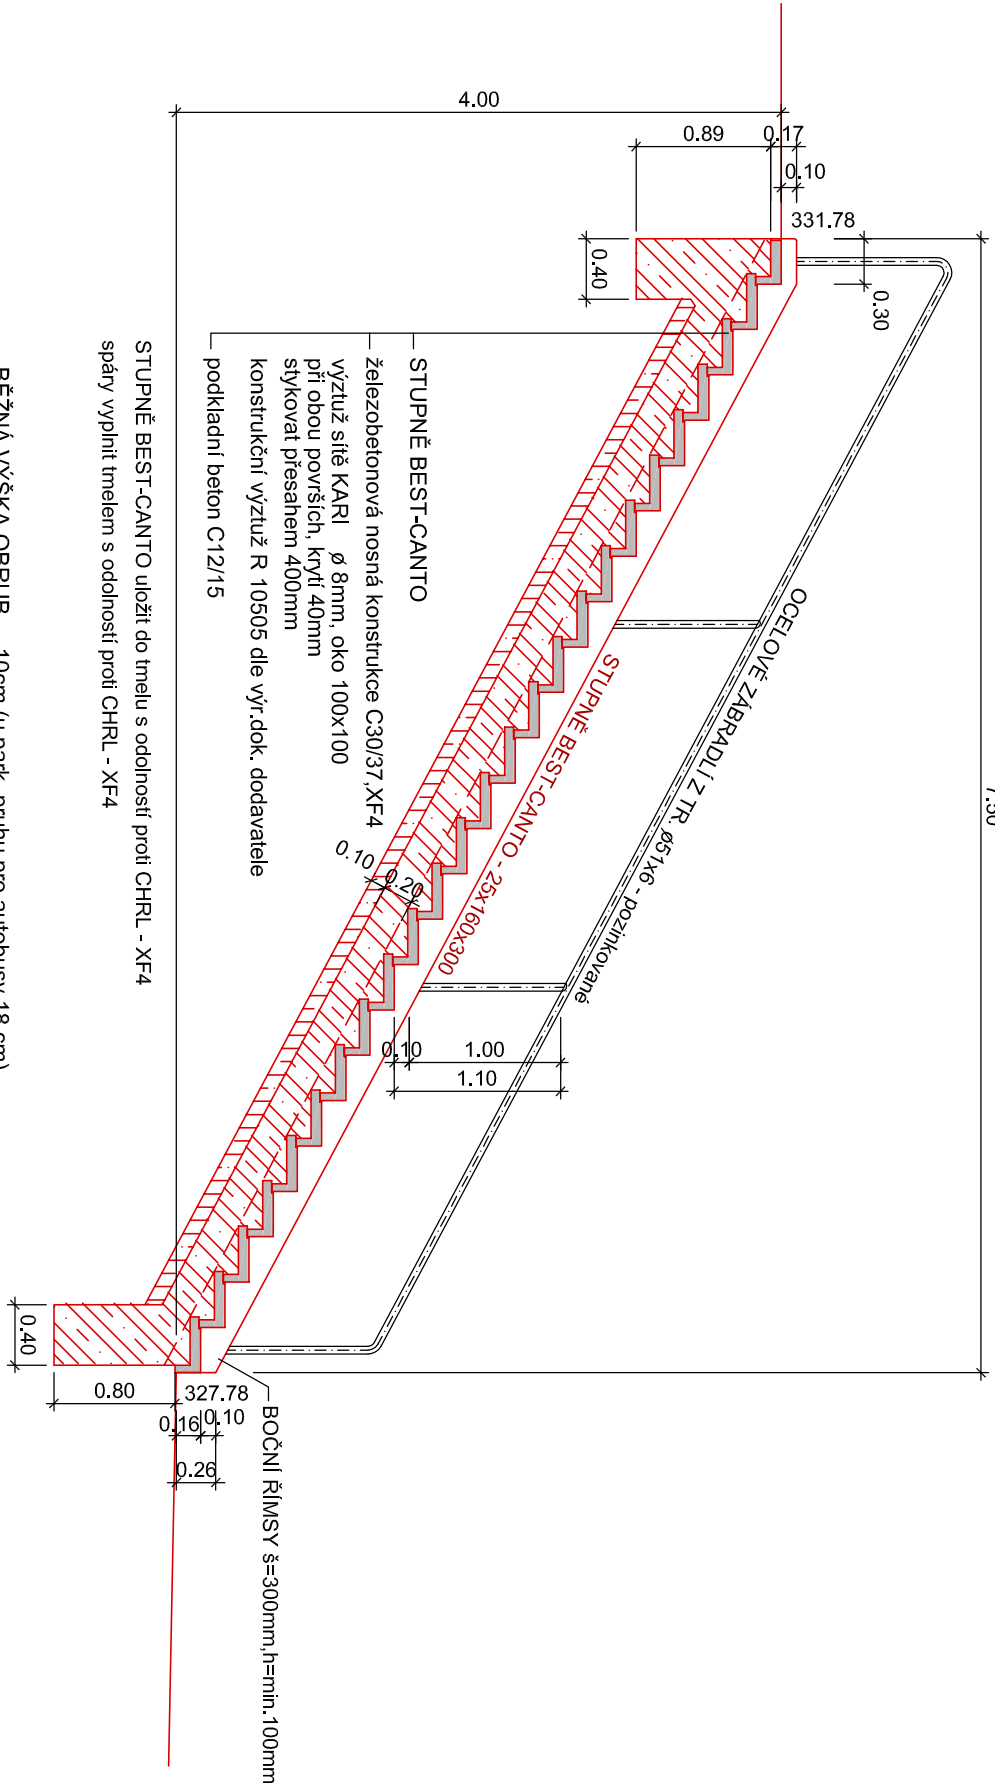

spáry vyplnit tmelem s odolností proti CHRL - XF4

BĚŽNÁ VÝŠKA OBRUB ... 10cm (u park. pruhu pro autobusy 18 cm)

VÝŠKA OBRUB NA SJEZDECH A CHOD. PŘEJEZDECH ... 2 cm

MISTA PRO PŘECHÁZENÍ - výška obrubníku 2 cm


- maximální sklon chodníku k místu pro přecházení (nájezd) 12,5%

NOVÝ STAV VYZNAČEN BAREVNĚ (KOMUNIKACE ČERVENĚ)

ZMĚNA Č.1: ÚPRAVA KOMUNIKACÍ DLE AKTUÁLNÍHO POŽADAVKU INVESTORA

souř. syst.: JTSK

výšk. syst.: Bpv



HENIG - projektová a inženýrská kancelář
K Roľi 16, 321 02, Pízeň, CZ
tel./fax: +420 377 828 409

KONTROLA
ING. JAN HENIG
Wang

INVESTOR Pízeň, statutární město, náměstí Republiky 1, 306 32 Pízeň
Objekt Odboj správy infrastruktury MMR, Palácového nám.6, 306 33 Pízeň

GEN.PROJEKTANT AS Projekt s.r.o., Zelenohorská 60A, 326 00 Pízeň, IČ 41636473

STAVBA/ÚČEL Stadión atletického stadionu (tribuna, parkoviště, tunel)

ČÁST F.2.01 - IO 01 Komunikace a zpevněné plochy - ZMENA Č.1

OSAHANÝ PRŮBĚH VZOROVÉ A CHARAKTERISTICKÉ ŘEZY

MÍSTO Pízeň - Skvrňany, Velpnická ulice

DATA 3/2012

MĚŘITVO 1:50

GRUPOVÝ ZNAČENÍ 111011

STUPEN DSP (DZS)

HLAVNÍ INŽENÝR PROJEKTU
ING. JAN HENIG

ZOPROJEKTOVÁNÍ PROJEKTANT
Wang

VÝKRESOVÁNÍ
ING. JAN HENIG

PRŮBĚH A.Č.
F.2.01.4