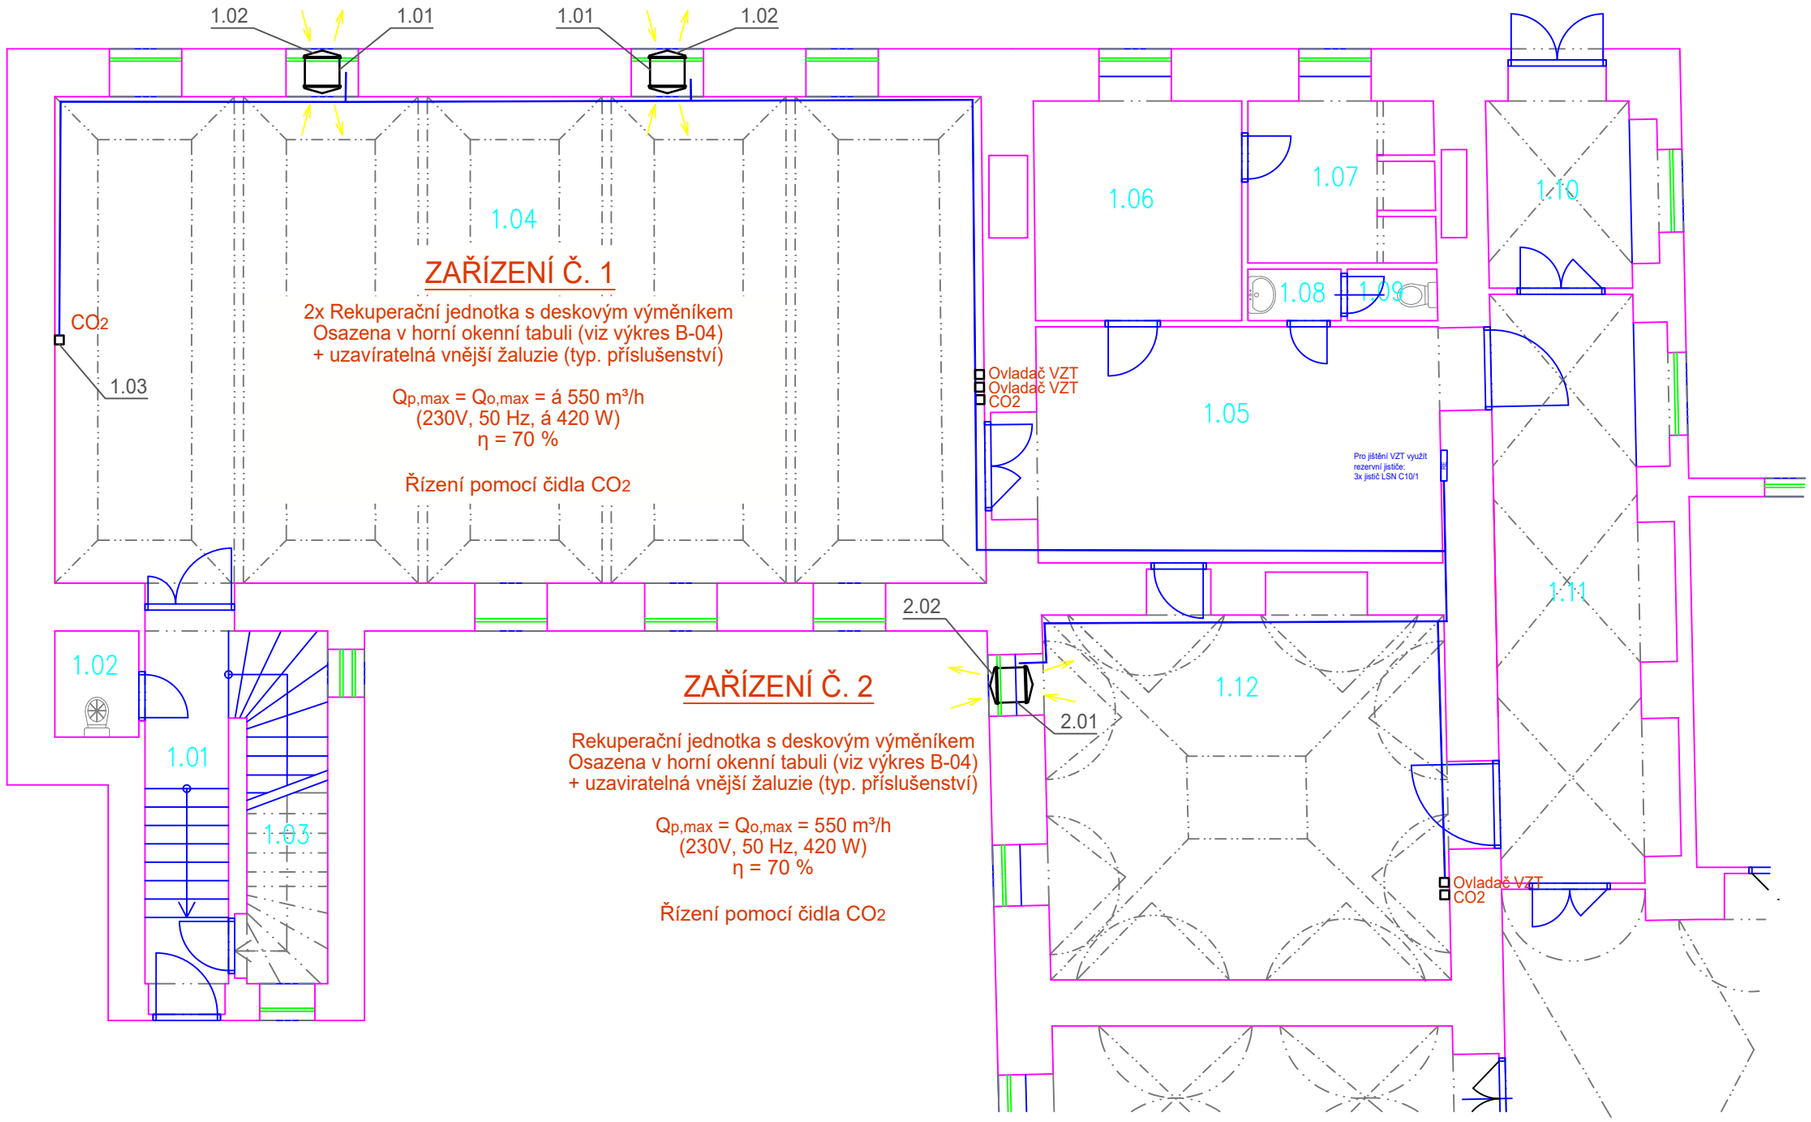

Legenda místností

Označení na výkresu	Účel místnosti	Plocha [m²]
1.01	Schodiště	7.83
1.02	Úklidová místnost	2.37
1.03	Sklad	4.48
1.04	Tělocvična	120.14
1.05	Nářaďovna	25.30
1.06	Šatna	12.11
1.07	Umývárna	8.06
1.08	WC předsíň	1.28
1.09	Pohotovostní WC	1.23
1.10	Zádveří	7.13
1.11	Chodba	22.46
1.12	Posilovna	38.93

SCHÉMA ŘEŠENÉHO OBJEKTU

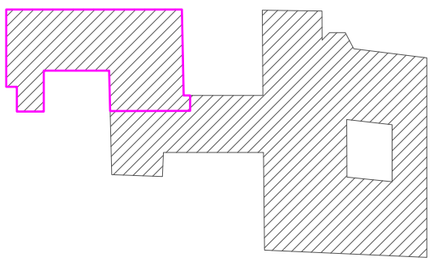

THERMOLUFT KT s.r.o.
VZT, klimatizace a vytápění
Fr. Šumavského 867/III, Klatovy, IČO: 29109990
mob.: +420736612550, www: www.thermoluft.cz

INVESTOR
Střední škola, Horažďovice, Blatenská 313,
341 01 Horažďovice

STUPEŇ PD : DPS

- A PRŮVODNÍ ZPRÁVA
- B SOUHRNNÁ TECHNICKÁ ZPRÁVA
- C SITUAČNÍ VÝKRESY
- D DOKUMENTACE OBJEKTŮ A TECHNOLOGICKÝCH ZAŘÍZENÍ
  - D.1 DOKUMENTACE STAVEBNÍHO NEBO INŽENÝRSKÉHO OBJEKTU
    - D.1.1 ARCHITEKTONICKO-STAVEBNÍ ŘEŠENÍ
    - D.1.2 STAVEBNĚ KONSTRUKČNÍ ŘEŠENÍ
    - D.1.3 POŽÁRNĚ BEZPEČNOSTNÍ ŘEŠENÍ
    - D.1.4 TECHNIKA PROSTŘEDÍ STAVEB
      - D.1.4.a) ZDRAVOTNĚ TECHNICKÉ INSTALACE
      - D.1.4.b) VZT A VYTÁPĚNÍ, CHLAZENÍ, PLYNOVÁ ZAŘÍZENÍ
      - D.1.4.c) MĚŘENÍ A REGULACE
      - D.1.4.d) SILNOPROUDÁ ELEKTROTECHNIKA, ELEKTRONICKÉ KOMUNIKACE
  - D.2 DOKUMENTACE TECHNICKÝCH A TECHNOLOGICKÝCH ZAŘÍZENÍ
- E DOKLADOVÁ ČÁST

VYPRACOVAL
Ing. Ondřej Kadavý

ZODPOVĚDNÝ PROJEKTANT
Ing. Jaroslav Štětka

HLAVNÍ PROJEKTANT
Ing. Drahoslav Koura

HLAVNÍ PROJEKTANT
Adestik s.r.o.

OBSAH
5.1b Energetické úspory
Střední školy, Horažďovice,
Blatenská 313 - vzduchotechnika

D.1.4. TECHNIKA PROSTŘEDÍ STAVEB

DATUM 10 / 2020
MĚŘÍTKO 1:100

ČÍSLO SOUPRAVY
C-02

FORMÁT: 2 A4

VÝKRES
MaR - VZT: PŮDORYS 1.NP
TĚLOCVIČNA A POSILOVNA

D.1.4.c)