



4.NP

ZNÁZORNĚNÍ PRŮCHODU SVĚTLOVODŮ SKLADEM KNIH  
NUTNO UPRAVIT STÁVAJÍCÍ REGÁLY

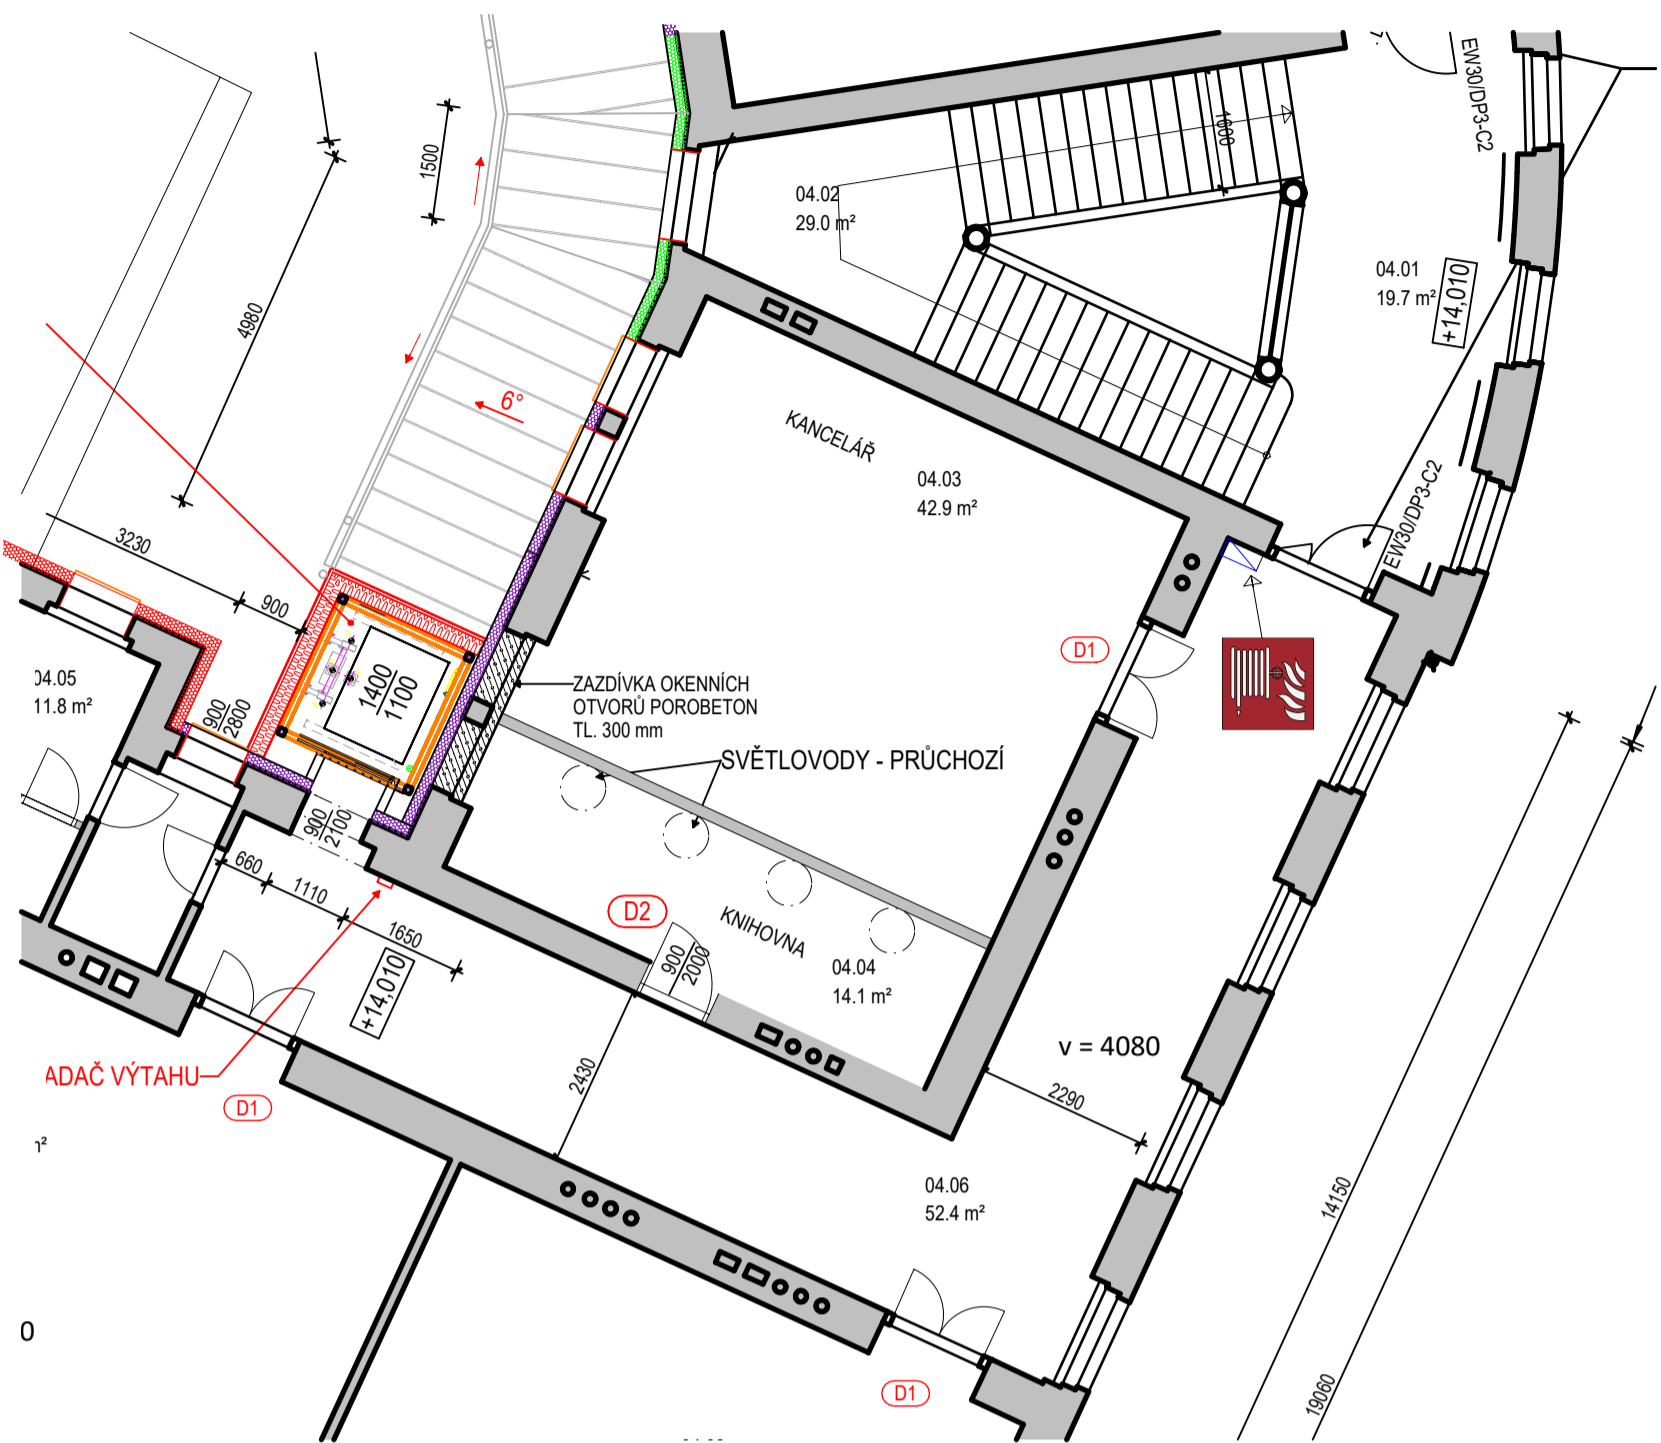


3.NP

VYHODNOCENÍ DENNÍHO OSVĚTLENÍ A UMĚLÉHO OSVĚTLENÍ PRO MÍSTNOST 03.04 CVIČNÁ KUCHYŇKA  
DENNÍ OSVĚTLENÍ BUDE ZAJIŠTĚNO 4-MI SVĚTLOVODY Ø 600 mm.  
TYTO SVĚTLOVODY MUSÍ ZAJISTIT ÚROVEŇ OSVĚTLENÍ DLE VÝPOČTU VIZ B.2  
UMĚLÉ OSVĚTLENÍ BUDE ZAJIŠTĚNO 6-TI PŘISAZENÝMI LED SVÍTIDLY SE SVĚTELNÝM ZDROJEM 1 X 58 W, 6900 lm, rA 80, 4000 K  
S LEŠTĚNOU ALDP MŘÍŽKOU

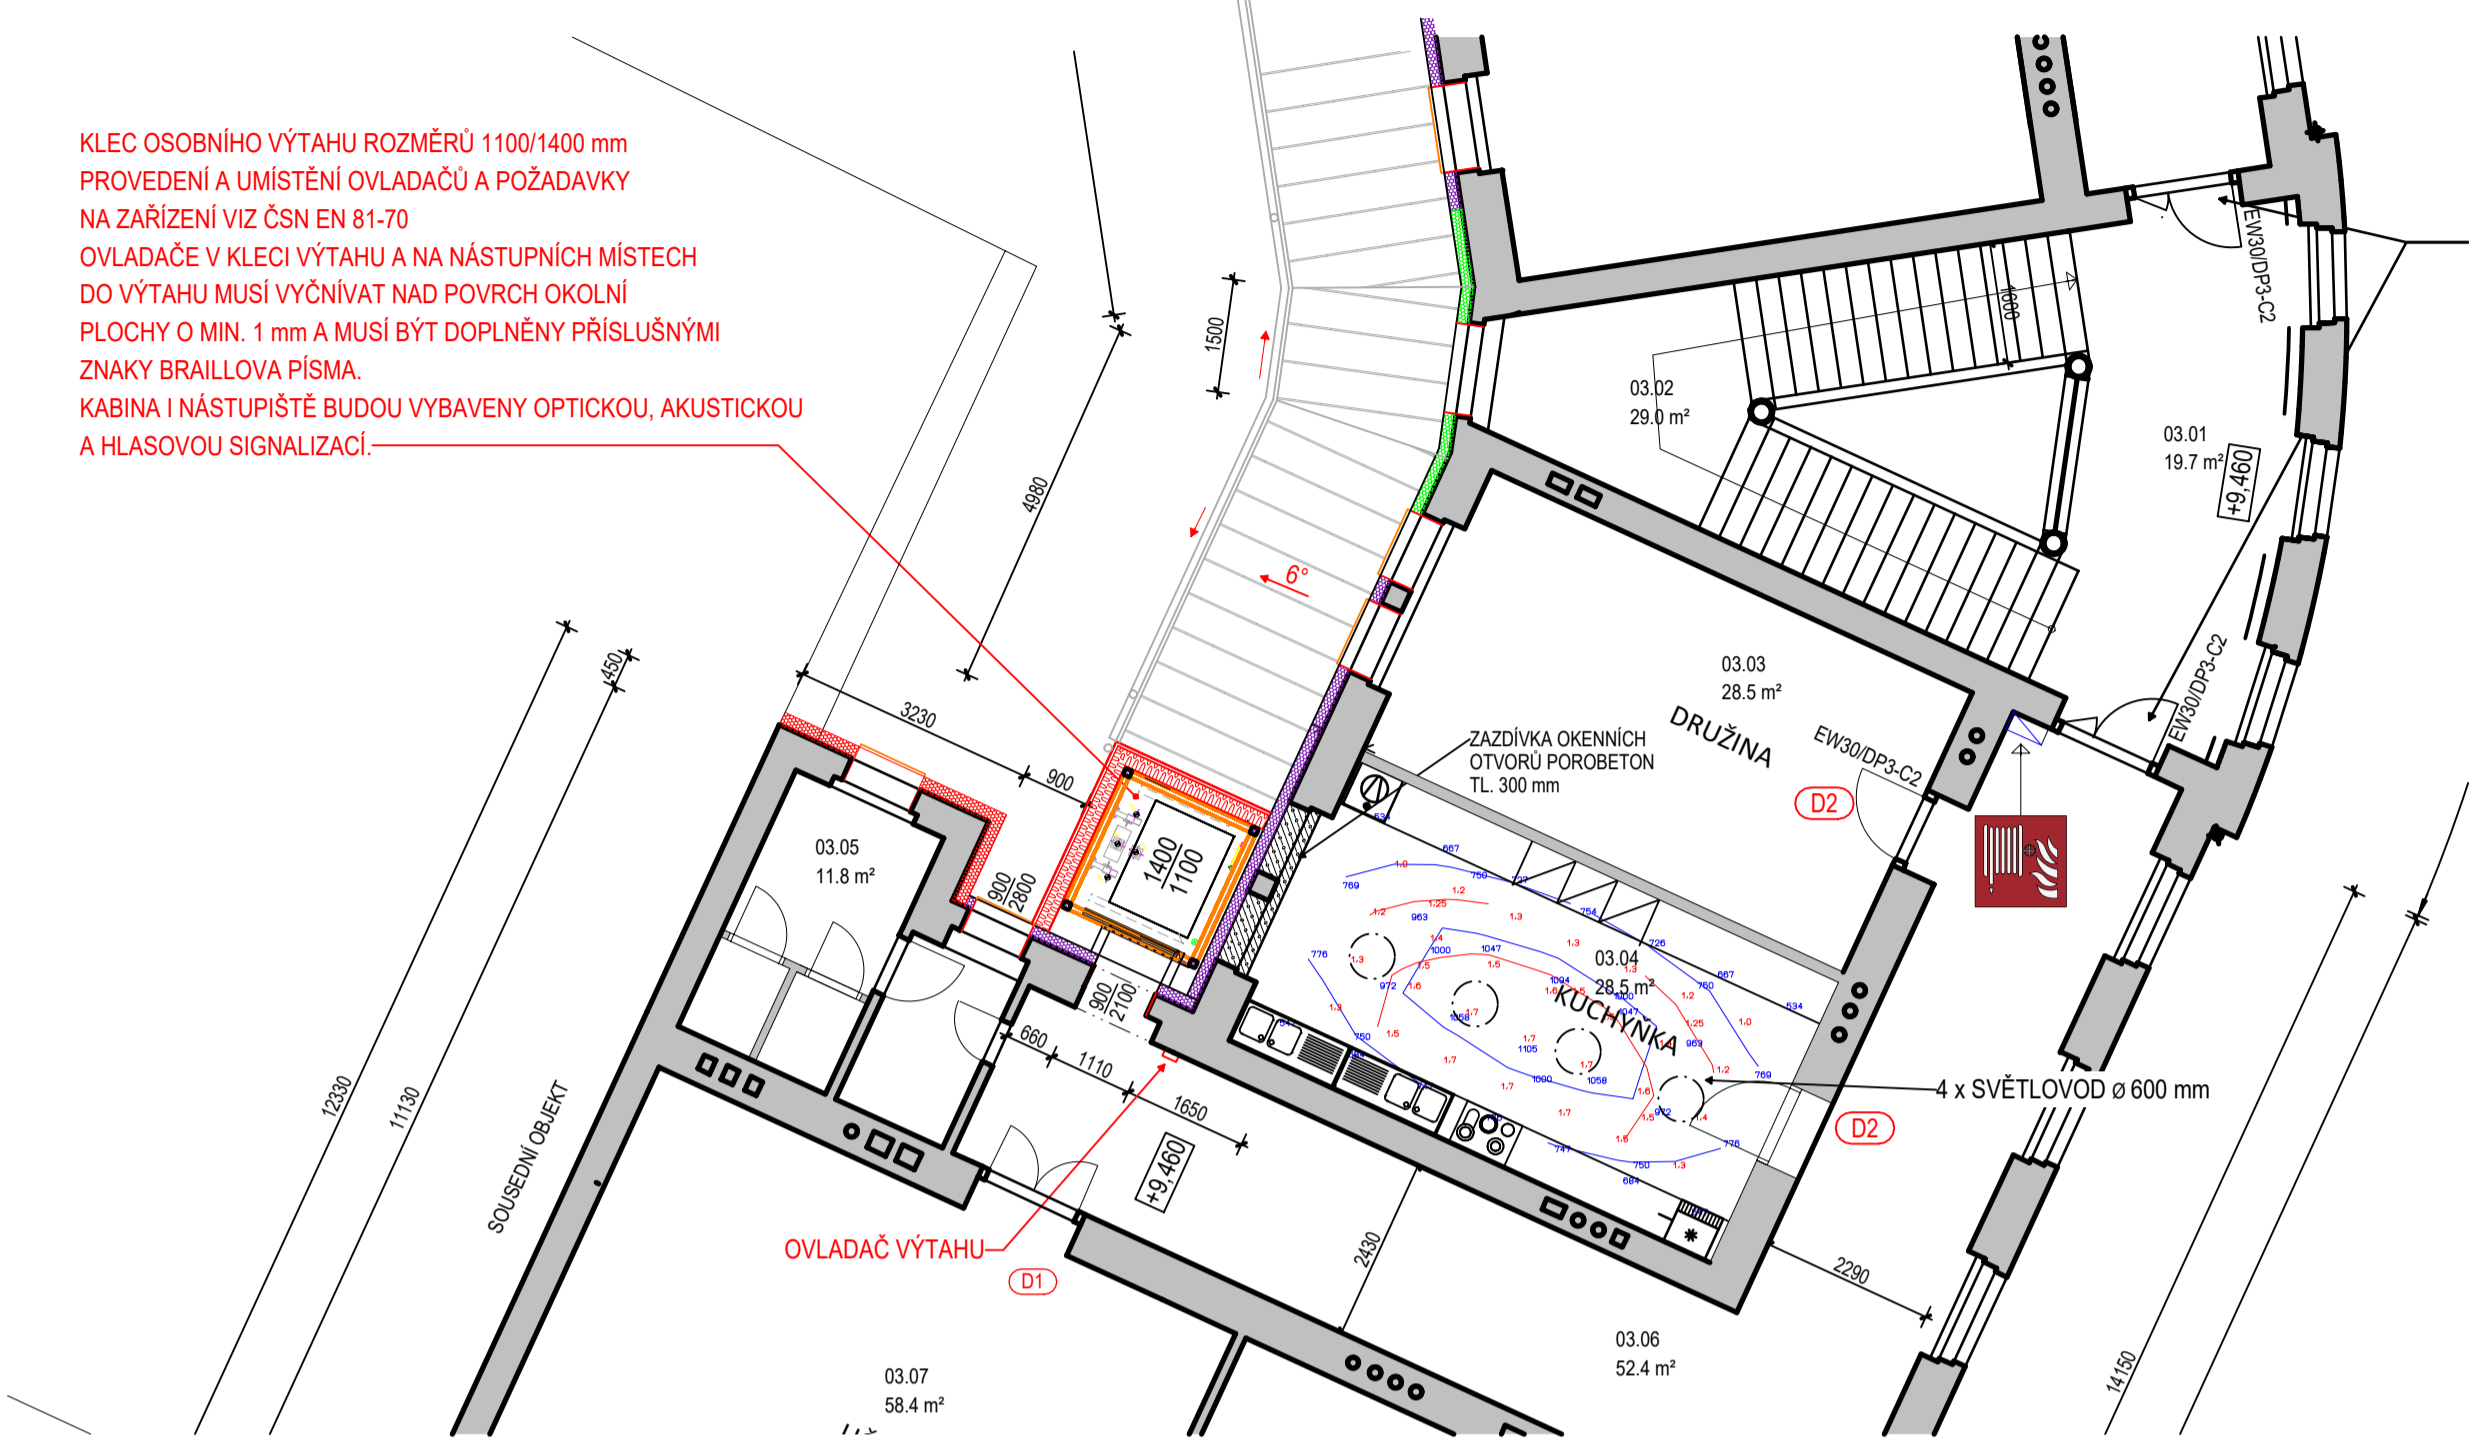


PŘÍČNÝ ŘEZ BUDOVOU

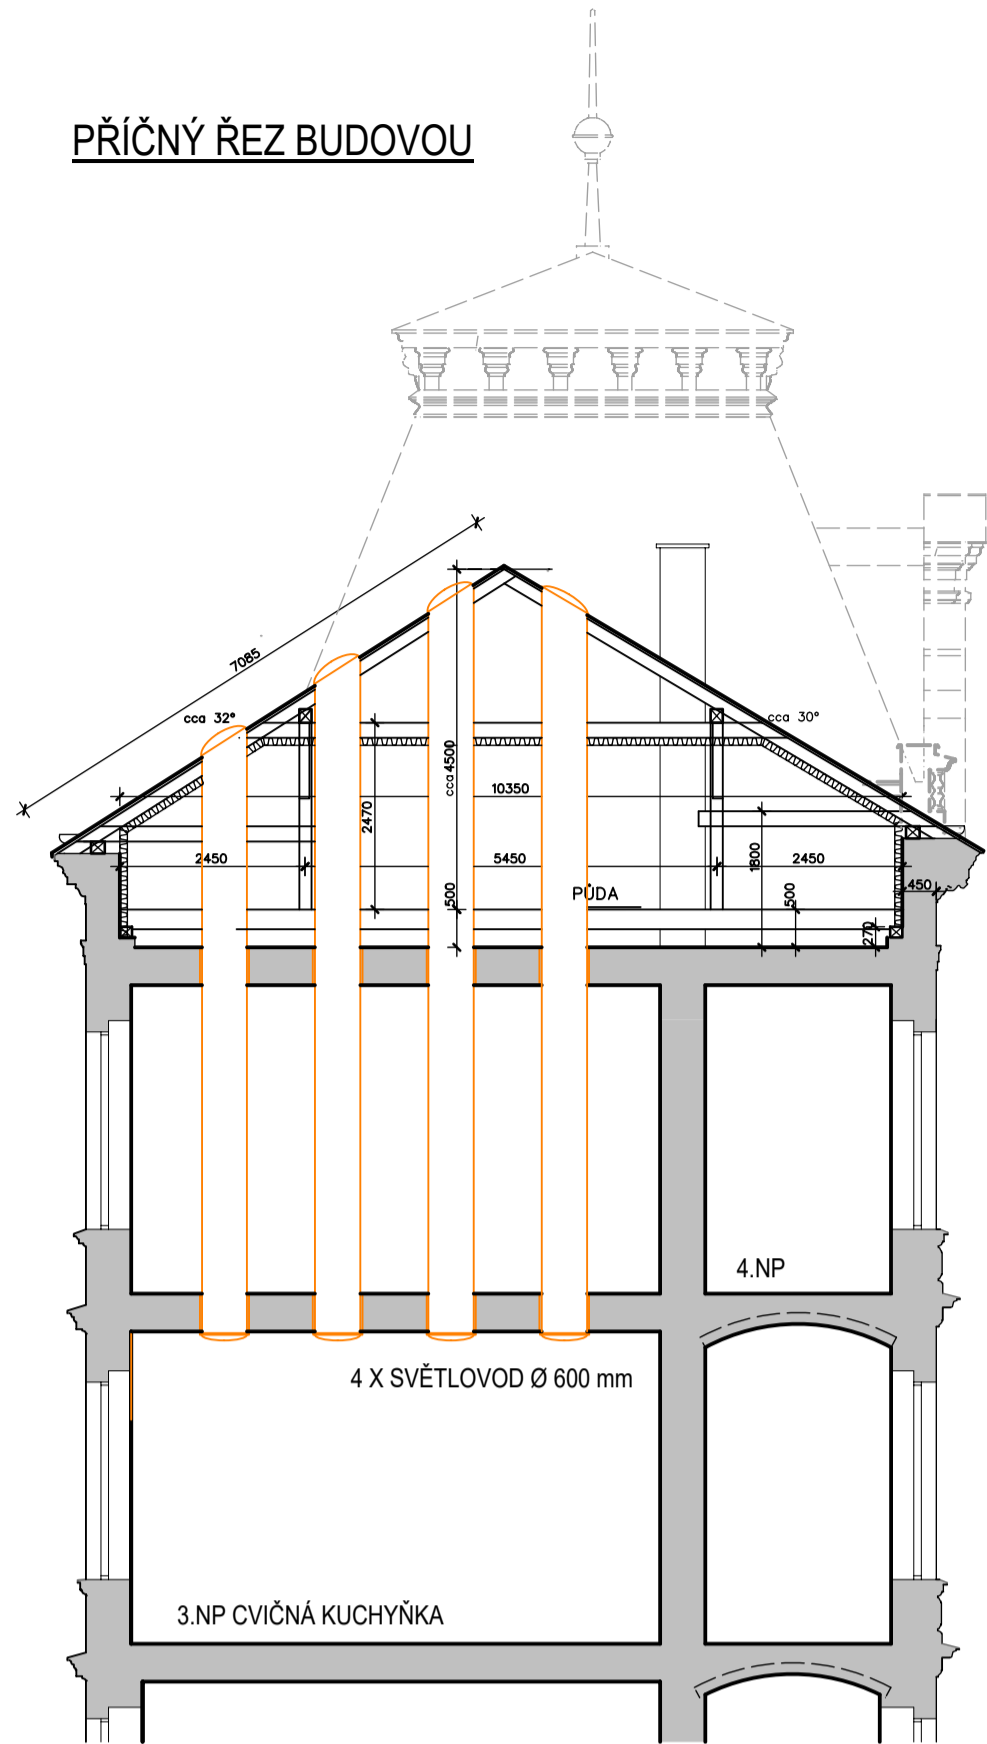


1.NP

VYHODNOCENÍ DENNÍHO OSVĚTLENÍ A UMĚLÉHO OSVĚTLENÍ PRO MÍSTNOST 01.44 VRÁTNICE A 01.18 DÍLNA  
UMĚLÉ OSVĚTLENÍ BUDE ZAJIŠTĚNO PŘISAZENÝMI LED SVÍTIDLY SE SVĚTELNÝM ZDROJEM 1 X 58 W, 6900 lm, rA 80, 4000 K  
S LEŠTĚNOU ALDP MŘÍŽKOU  
- DÍLNA 12 KS  
- VRÁTNICE 4 KS  
OSAZENÍ SVÍTIDEL BUDE V SOULADU S PROVEDENÝM VÝPOČTEM VIZ B.2.

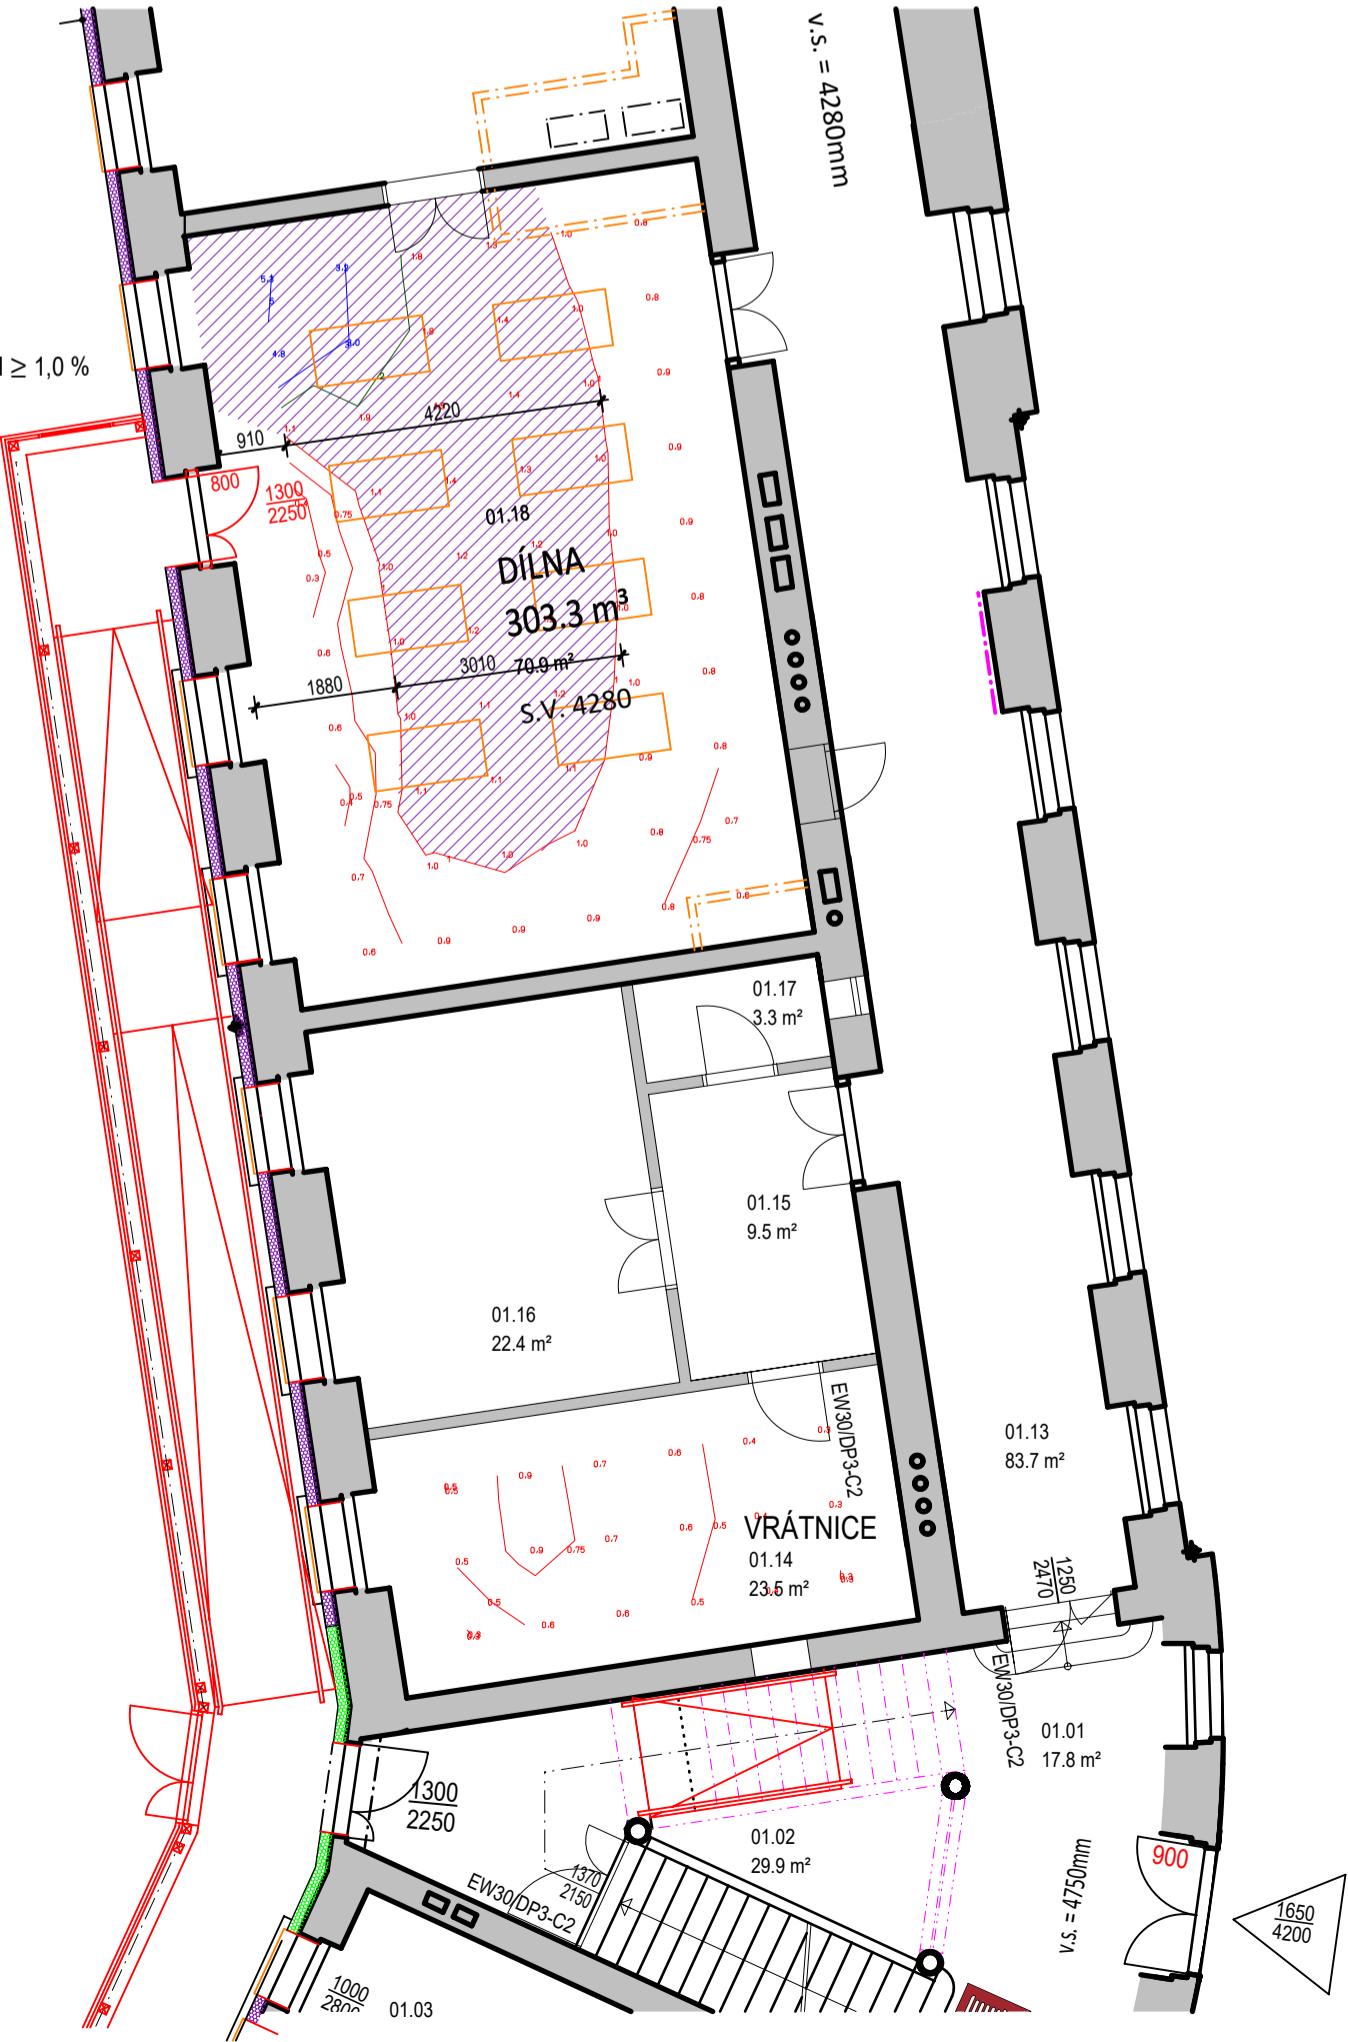


ŘEZOPOHLED NA PŘÍSTAVBU BEZBARIÉROVÉ RAMPY

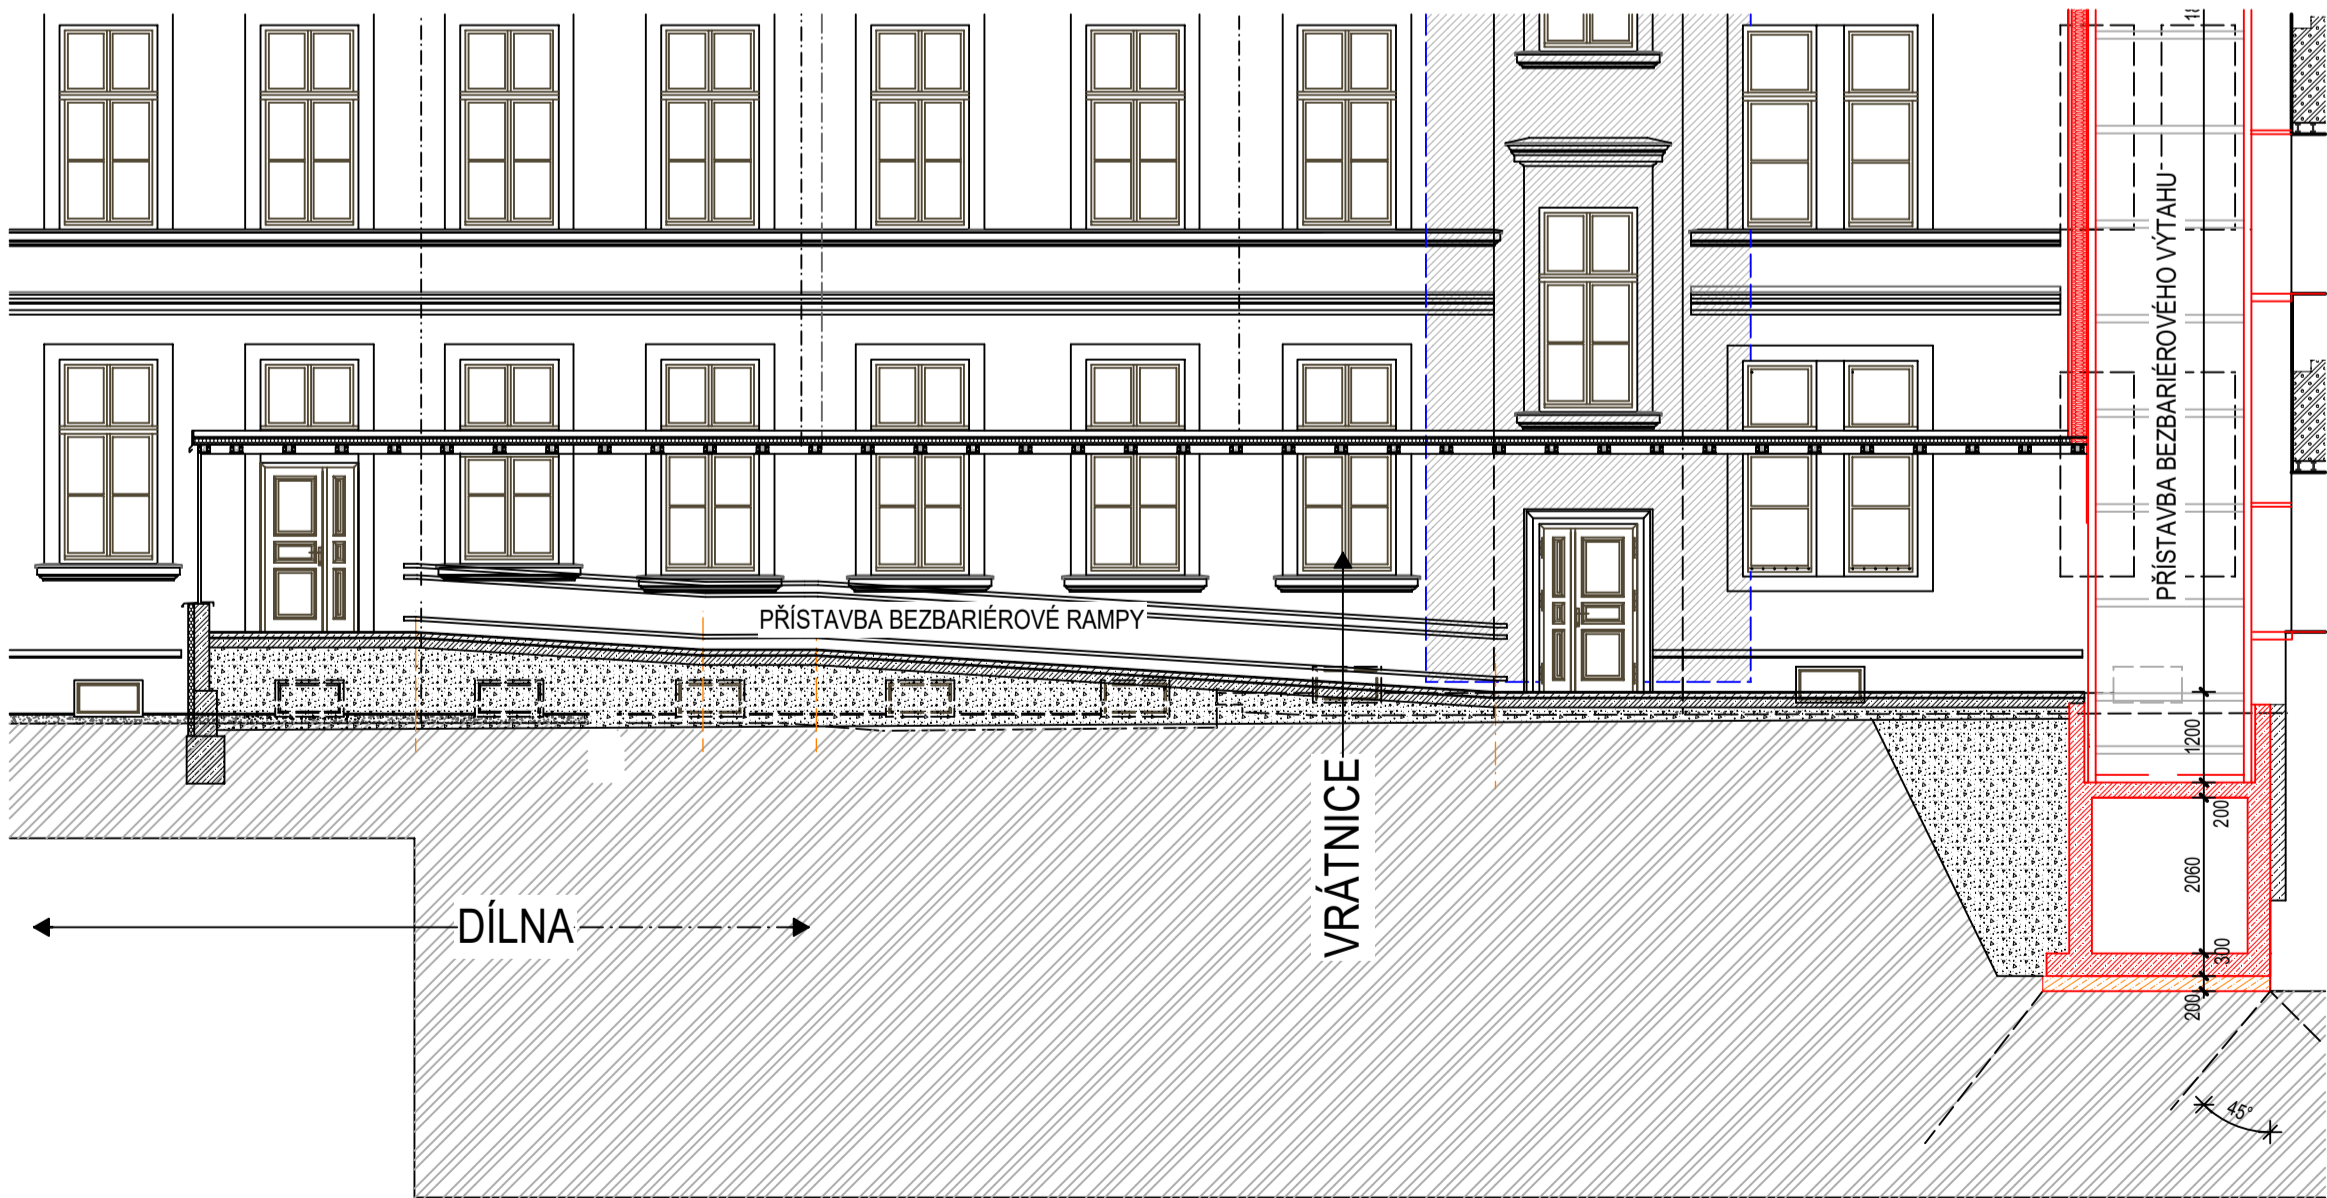

VÝŠRAFOVANÁ ČÁST DÍLNY  
VYZNAČUJE PLOCHU  
S ČÍTELEM DENNÍ OSVĚTLENOSTI ≥ 1,0 %

TATO PROJEKTOVÁ DOKUMENTACE JE VZHLÉDEM KE SVÉ POVAZE ZÁKONEM CHRÁNĚNÁ. JAKÁKOLI JEJÍ ZMĚNA USKUTEČNĚNÁ BEZ SOUHLASU ZPRACOVATELE, JAKOŽ I PŘÍPADNÉ NÁSLEDNÉ UŽITÍ TAKOVÉ PROVEDENÉ ZMĚNY NEJSOU DOVOLENY A VE VZTAHU KE KONKRÉTNÍM OKOLNOSTEM MOHOU BÝT POVAŽOVANY ZA ZÁKONEM ZAKÁZANÉ. JEDNÁNÍ MAJÍCÍ ZNAKY NEKALÉ SOUTĚŽE A ZAKLÁDAJÍCÍ PRAVDEPODOBNOST PŘÍSLUŠNÉHO PRÁVNÍHO POSTIHU.

Index	Datum	Vypracoval	Kontroloval	Poznámky o změně	
±0,000 = PODLAHA 1.NP					
Zodpovědný projektant		Vypracoval	<b>Area Projekt s.r.o.</b> projektová a inženýrská kancelář Chudenicá 1059/30, 102 00 Praha 10 tel. 776 699 446, www.areaprojekt.cz	Zasílací adresa : ulice Míru 21, 337 01 Rokycany - Střed sekretariat@areaprojekt.cz	
ING. PETR ČERNÝ		ING. PETR ČERNÝ			
Místo stavby: PLZEŇ, ULICE PODMOSTNÍ, STAV.P. 524			Zakázkové číslo: 2020/14		
Investor: PLZEŇSKÝ KRAJ, ŠKROUPOVA 1760/18, PLZEŇ			Datum: DUBEN 2020		
Stavba: BEZBARIÉROVÉ ÚPRAVY, PŘÍSTAVBA VÝTAHU BUDOVA ZŠ, PLZEŇ, PODMOSTNÍ 1 PODMOSTNÍ, Č.P.2398, 301.00, PLZEŇ			Stupeň: DPS		
Část stavby: SO - 01 BB ÚPRAVY, PŘÍSTAVBA VÝTAHU			Měřítko: --		
Část PD: B.			Výkres číslo:		
Obsah výkresu: VÝKRES DENNÍ OSVĚTLENÍ			Číslo paré: B.3		

Tato dokumentace je duševním majetkem Area Projekt s.r.o. Nesmí být použita a kopírována třetí osobou, j. předána či jinak s ní nakládáno bez písemného souhlasu Area Projekt s.r.o.