


DETAIL PARKOVACÍHO BB STÁNÍ (1:100)


LEGENDA:

- A1 NOVÁ ZPEVNĚNÁ PLOCHA - PARKOVACÍ STÁNÍ
BETONOVÁ DLAŽBA TL. 80 mm
- B BETONOVÁ SILNIČNÍ OBRUBA ABO 100/15/25, OSADIT NASTOJATO NA VÝŠKU +0,100 m NAD PLOCHOU
PARK.STÁNÍ, LOŽE Z BETONU C 20/25-XF4
- C BETONOVÁ SILNIČNÍ OBRUBA ABO 100/15/25, OSADIT NASTOJATO NA VÝŠKU ± 0,000 m NAD PLOCHOU
PARK.STÁNÍ, LOŽE Z BETONU C 20/25-XF4

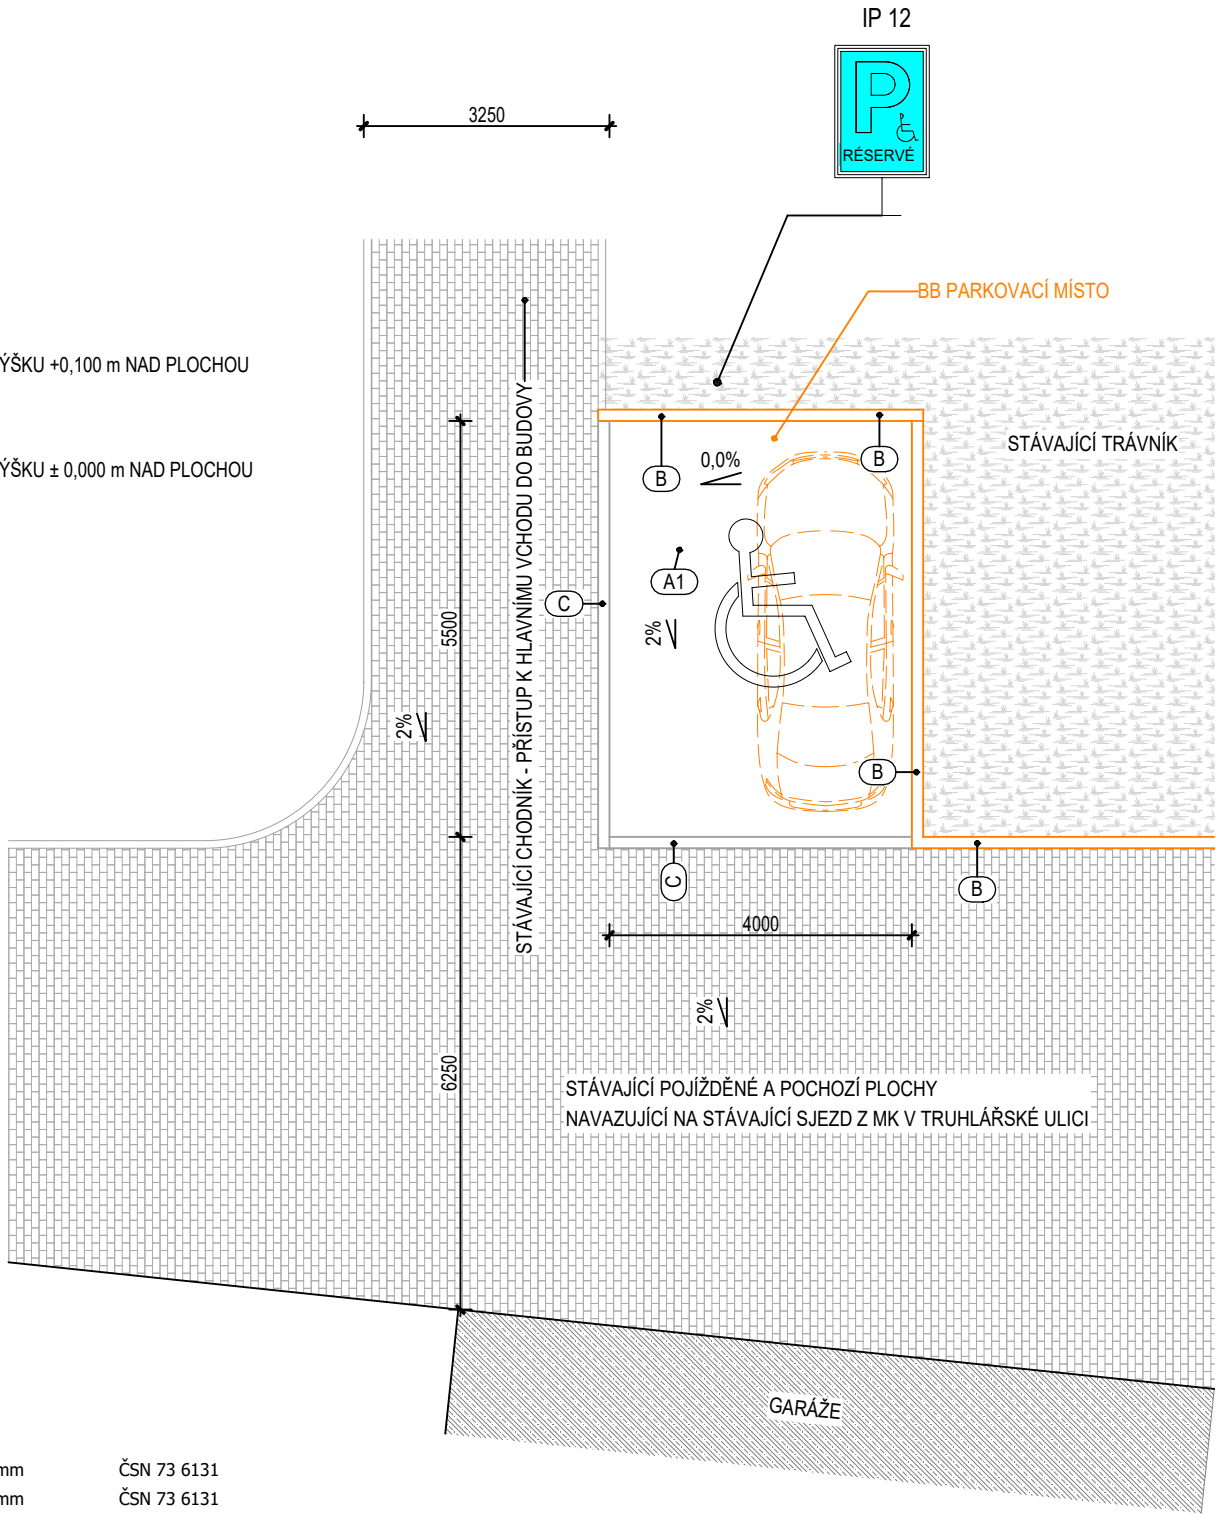

DETAIL SKLADBY PARKOVACÍHO STÁNÍ

KONSTRUKCE D1-D-3-VI-PIII (TDZ VI) - DLE TP 170		
BETONOVÁ DLAŽBA	tl. 80 mm	ČSN 73 6131
LOŽNÍ VRSTVA	tl. 40 mm	ČSN 73 6131
ŠTĚRKODRŤ	tl. 150 mm	ČSN 73 6126
ŠTĚRKODRŤ	tl. 150 mm	ČSN 73 6126
UPRAVENÁ A HUTNĚNÁ PĚŇ Edef.2 >45 MPa	tl. 420 mm	
CELKEM		

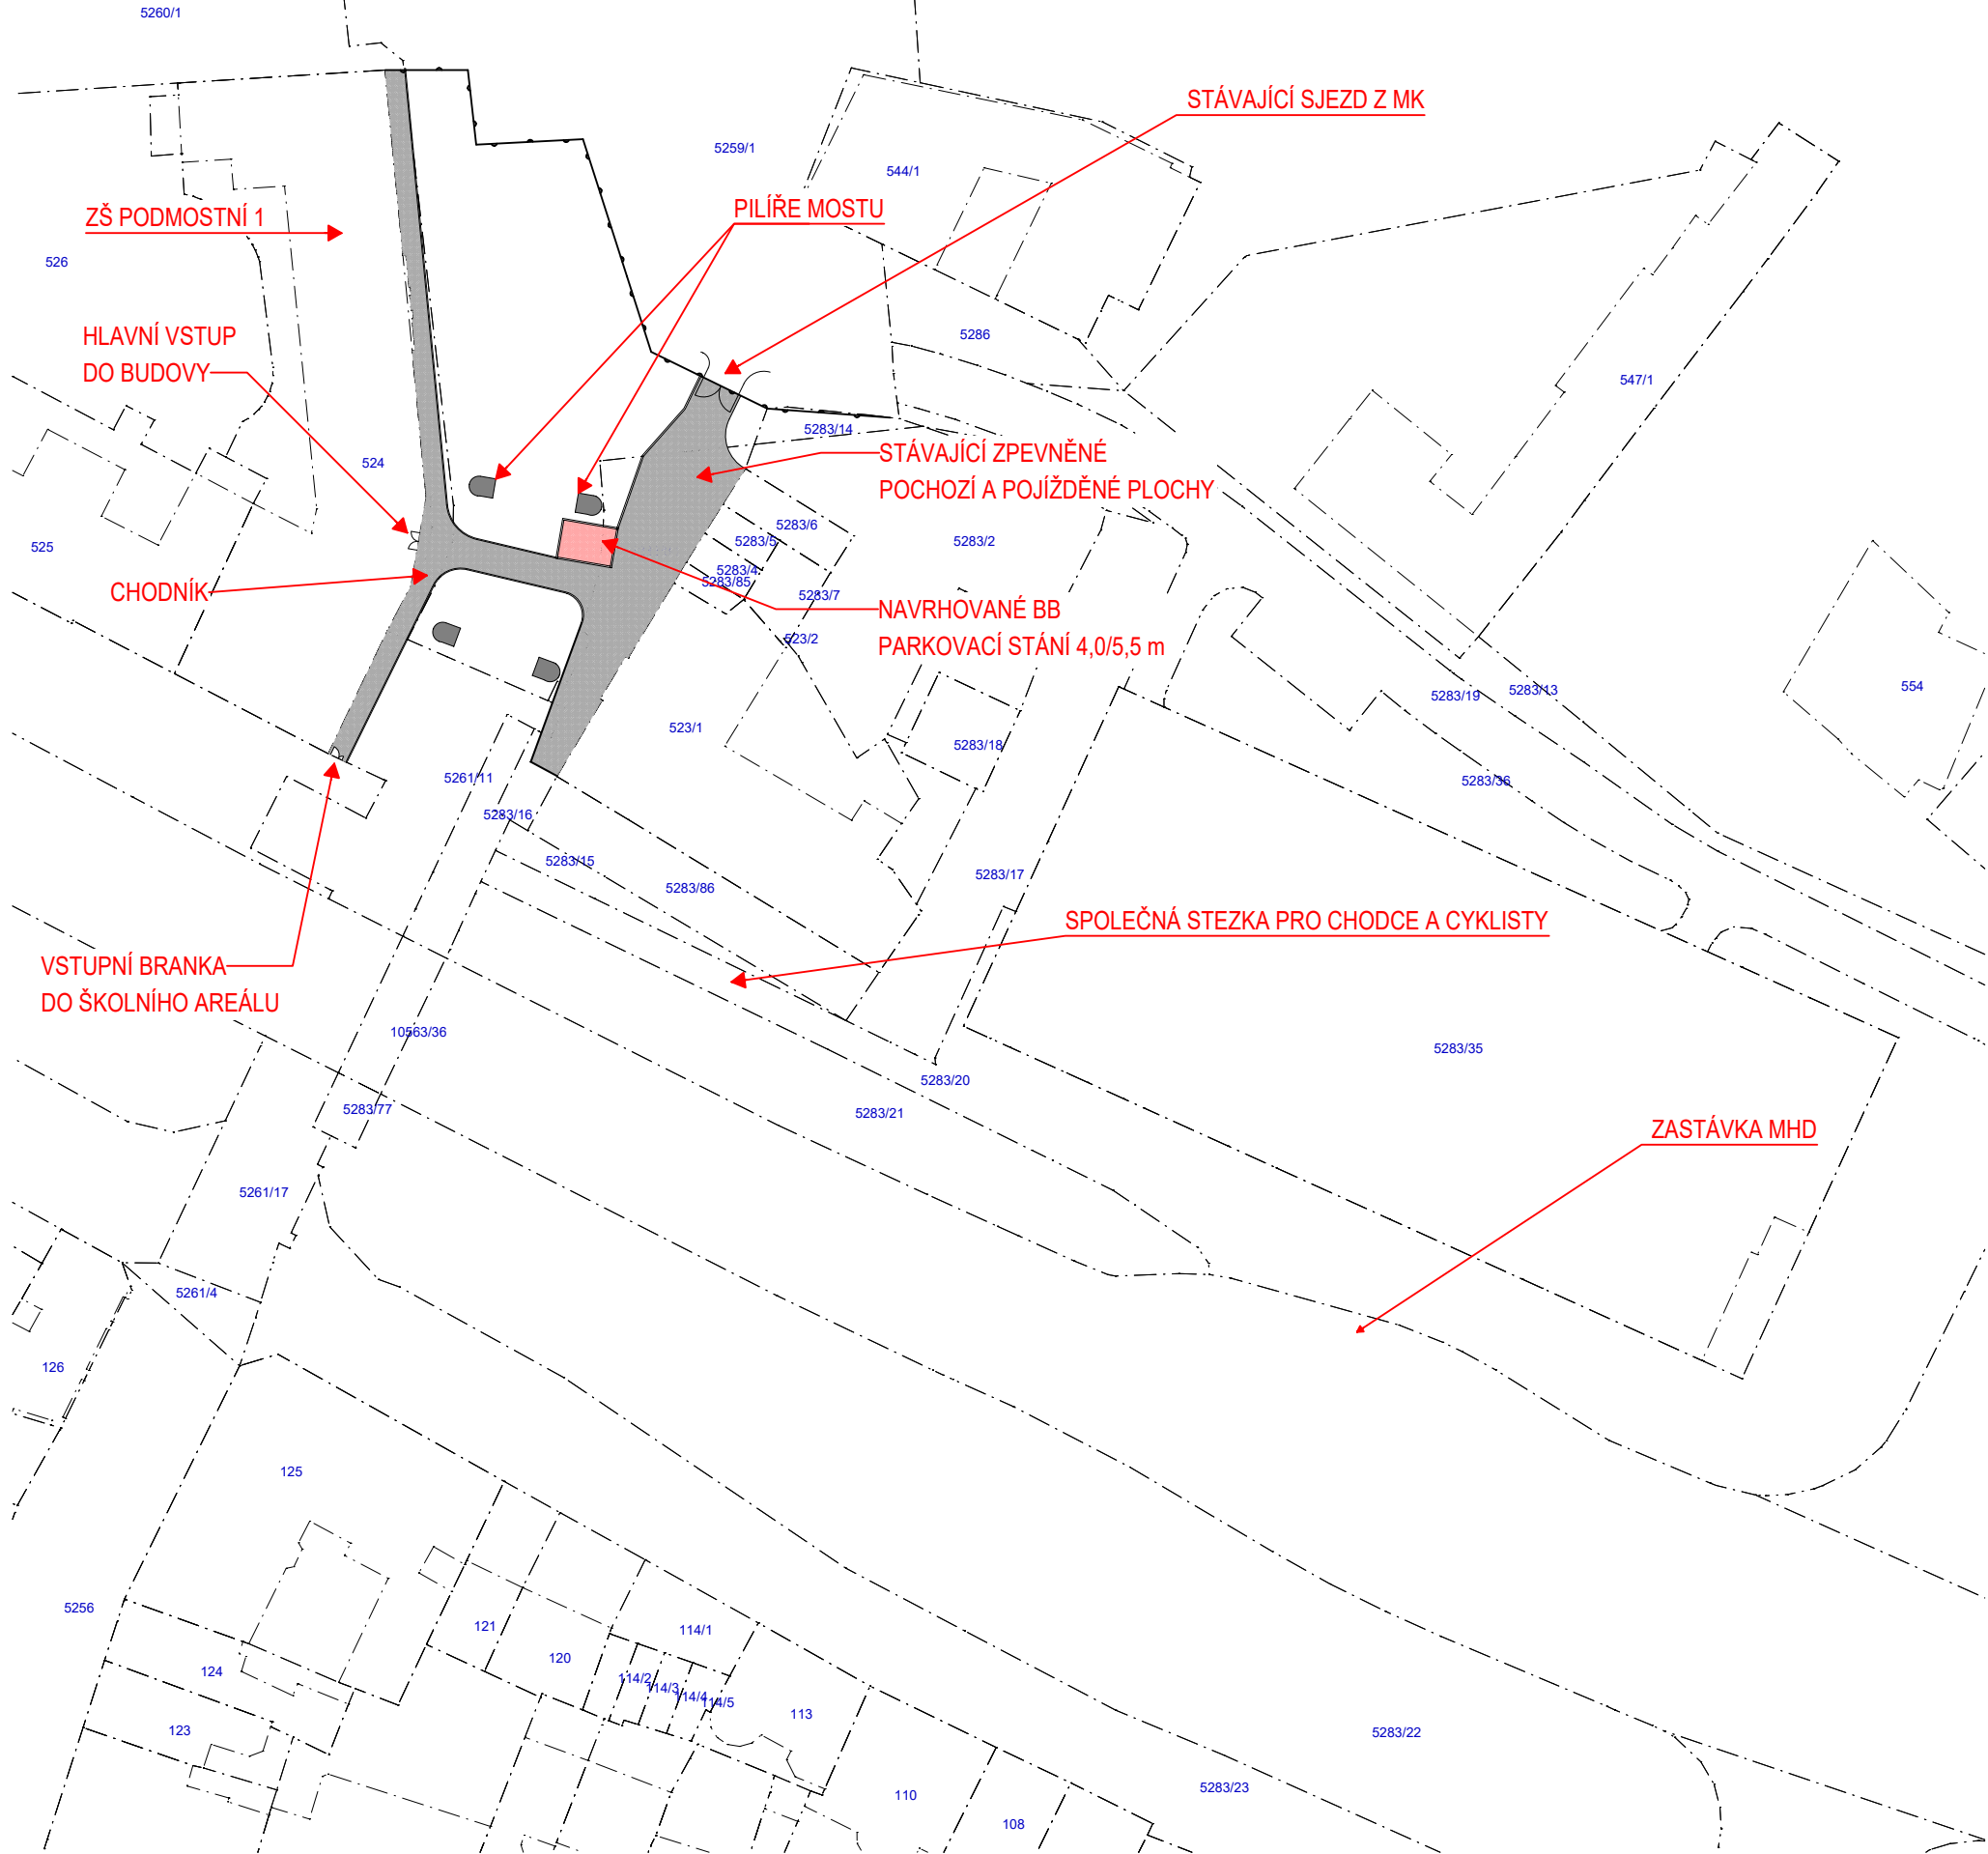

PODÉLNÉ SKLONY CHODNÍKŮ V AREÁLU ŠKOLY (ŠKOLNÍ POZEMEK) SE POHYBUJÍ V ROZMĚZÍ 1% - 5 %, PŘÍČNÉ SKLONY V ROZMĚZÍ 0,5 % - 2 %.
CHODNÍKY JSOU PROVEDENY Z BETONOVÉ SKLADEBNÉ DLAŽBY.
VRATA V OPLOCENÍ UMÍSTĚNÁ V MÍSTĚ SJEZDU NA ŠKOLNÍ POZEMEK Z MÍSTNÍ KOMUNIKACE V ULICI TRUHLÁŘSKÉ JSOU PO DOBU PROVOZU ŠKOLY TRVALE OTEVŘENA.

TATO PROJEKTOVÁ DOKUMENTACE JE VZHLEDEM KE SVÉ POVAZE ZÁKONEM CHRÁNĚNA. JAKÁKOLI JEJÍ ZMĚNA USKUTEČNĚNÁ BEZ SOUHLASU ZPRACOVATELE, JAKOŽ I PŘÍPADNÉ NÁSLEDNÉ UŽITÍ TAKOVÉ PROVEDENÉ ZMĚNY NEJSOU DOVOLENY A VE VZTAHU KE KONKRÉTNÍM OKOLNOSTEM MOHOU BÝT POVAŽOVÁNY ZA ZÁKONEM ZAKÁZANÉ JEDNÁNÍ MAJÍCÍ ZNAKY NEKALÉ SOUTĚŽE A ZAKLÁDAJÍCÍ PRAVDĚPODOBNOST PŘÍSLUŠNÉHO PRÁVNÍHO POSTIHU.

Index	Datum	Vypracoval	Kontroloval	Poznámky o změně
-------	-------	------------	-------------	------------------

±0,000 = PODLAHA 1.NP				
-----------------------	--	--	--	--

Zodpovědný projektant	Vypracoval	Area Projekt s.r.o. projektová a inženýrská kancelář Chudenicná 1059/30, 102 00 Praha 10 tel. 776 699 446, www.areaprojekt.cz	Zasílací adresa : ulice Míru 21, 337 01 Rokycany - Střed sekretariat@areaprojekt.cz	
ING. PETR ČERNÝ	ING. PETR ČERNÝ			

Místo stavby:	PLZEŇ, ULICE PODMOSTNÍ, STAV.P. 524	Zakázkové číslo:	2020/14
Investor:	PLZEŇSKÝ KRAJ, ŠKROUPOVA 1760/18, PLZEŇ	Datum:	DUBEN 2020
Stavba:	BEZBARIÉROVÉ ÚPRAVY, PŘÍSTAVBA VÝTAHU BUDOVA ZŠ PLZEŇ, PODMOSTNÍ 1 PODMOSTNÍ Č.P.2398, 301 00 PLZEŇ	Stupeň:	DPS
		Měřítko:	1:750, 100
Část stavby :	SO - 01 BB ÚPRAVY, PŘÍSTAVBA VÝTAHU	Výkres číslo:	Číslo paré
Část PD :	C.		
Obsah výkresu:	KOORDINAČNÍ SITUACE STAVBY		

Tato dokumentace je duševním majetkem Area Projekt s.r.o. Nesmí být použita a kopírována třetí osobou, ji předána či jinak s ní nakládáno bez písemného souhlasu Area Projekt s.r.o.