


### 3.NP

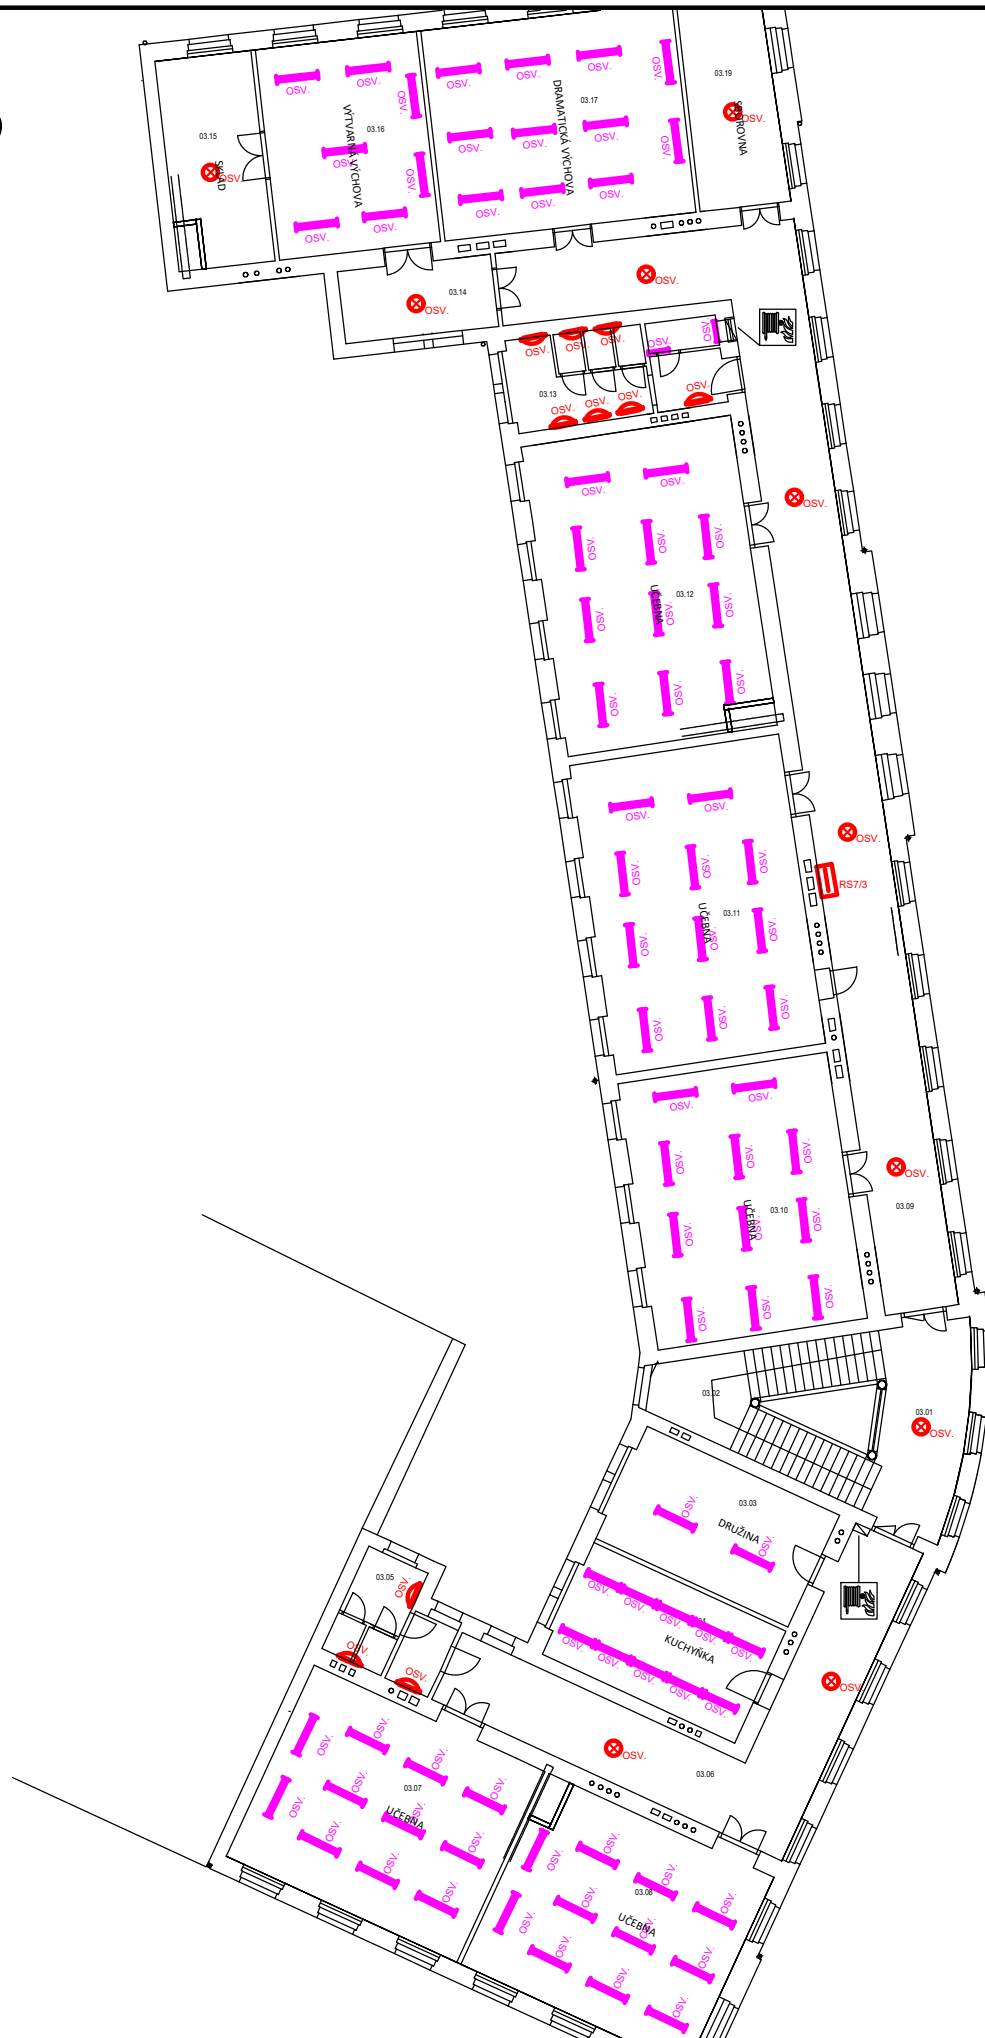


**LEGENDA:**

- |   |                                     |
|---|-------------------------------------|
|  | ROZVADĚČ - VŠEOBECNÁ ZNAČKA         |
|  | SVÍTLIDLO NÁSTĚNNÉ, 60W             |
|  | SVÍTLIDLO STROPNÍ, 60W              |
|  | SVÍTLIDLO STROPNÍ, 75W              |
|  | ZÁŘIVKOVÉ SVÍTLIDLO STROPNÍ, 2x32W  |
|  | ZÁŘIVKOVÉ SVÍTLIDLO STROPNÍ, 1x 32W |
|  | ZÁŘIVKOVÉ SVÍTLIDLO STROPNÍ, 4x32W  |

**POZNÁMKA:**

VÝKRES ZNÁZORŇUJE UMÍSTĚNÍ STÁVAJÍCÍCH SVÍTEL, KTERÁ BUDOU NAHAZENA NOVÝMI LED SVÍTIDLY  
SE ZACHOVÁNÍM SVĚTELNÉ TECHNICKÝCH PARAMETRŮ OSVĚTLENÍ.  
V ÚČEBNÁCH 03.07 A 03.08 BUDE OSVĚTLENÍ NAHAZENO NOVÝMI LED SVÍTIDLY  
DLE NOVÉHO NÁVRHU OSVĚTLENÍ

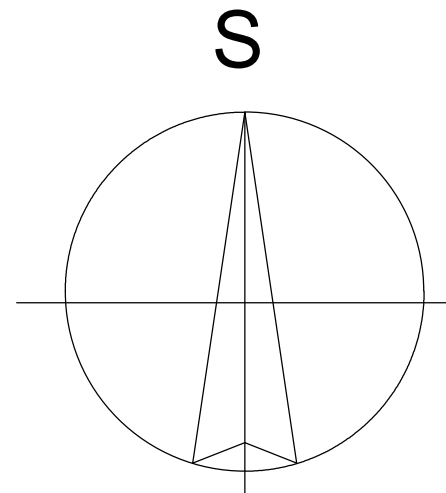

|  |  |  |             |
|--|--|--|-------------|
| VYPRACOVAL:<br>Jaroslav JÍLEK<br>SCHVÁLIL:<br>Ing. Vlastimil BRADA, CSc.<br>HLAVNÍ PROJEKTANT:<br>Ing. Jaroslav STÁŇA, DiS.  | STAVBA:<br><br>BUDOVA ZŠ, PLZEŇ, PODMOSTNÍ 1 | INVESTOR:<br>PLZENSKÝ KRAJ, ŠKROUPOVA 1760/18,<br>PLZEŇ  | ČÍSLO PARE: |
|  | OBJEKT: ZÁKLADNÍ ŠKOLA PLZEŇ, PODMOSTNÍ 1    | MÍSTO STAVBY:<br>PLZEŇ, ULICE PODMOSTNÍ, STAV.P.<br>524  |             |
|  | OBSAH: D.1.4.2 - VÝMĚNA OSVĚTLENÍ            | STATUS DOKUMENTACE: DPS  |             |
| PROJEKTOVÝ ATELIÉR<br><br>SEAP s.r.o.<br>Na Pátku 1171, 337 01 Rokycany<br>e.mail: seap@seap.cz | NÁZEV:<br><br>VÝMĚNA OSVĚTLENÍ - 3.NP        | ZAK. Č.: DATUM: MĚŘITKO: INDEX ZMĚNY: DATUM:<br>0012020 01/2020 1:250 A -  |             |
|  |  | POČET A4: JAZYK: CZ  |             |
|  |  | ČÍSLO VÝKRESU:<br><div style="border: 2px solid black; padding: 5px; font-size: 1.2em;">SE 0012020 PlA A 04A</div> <small>název souboru: d.1.4.2 výměna osvětlení zš podmostní plzeň - výkresy.dwg</small> |             |