

ZŠ PODMOSTNÍ PLZEŇ
PD PRO OPRAVU FASÁD ŠKOLY

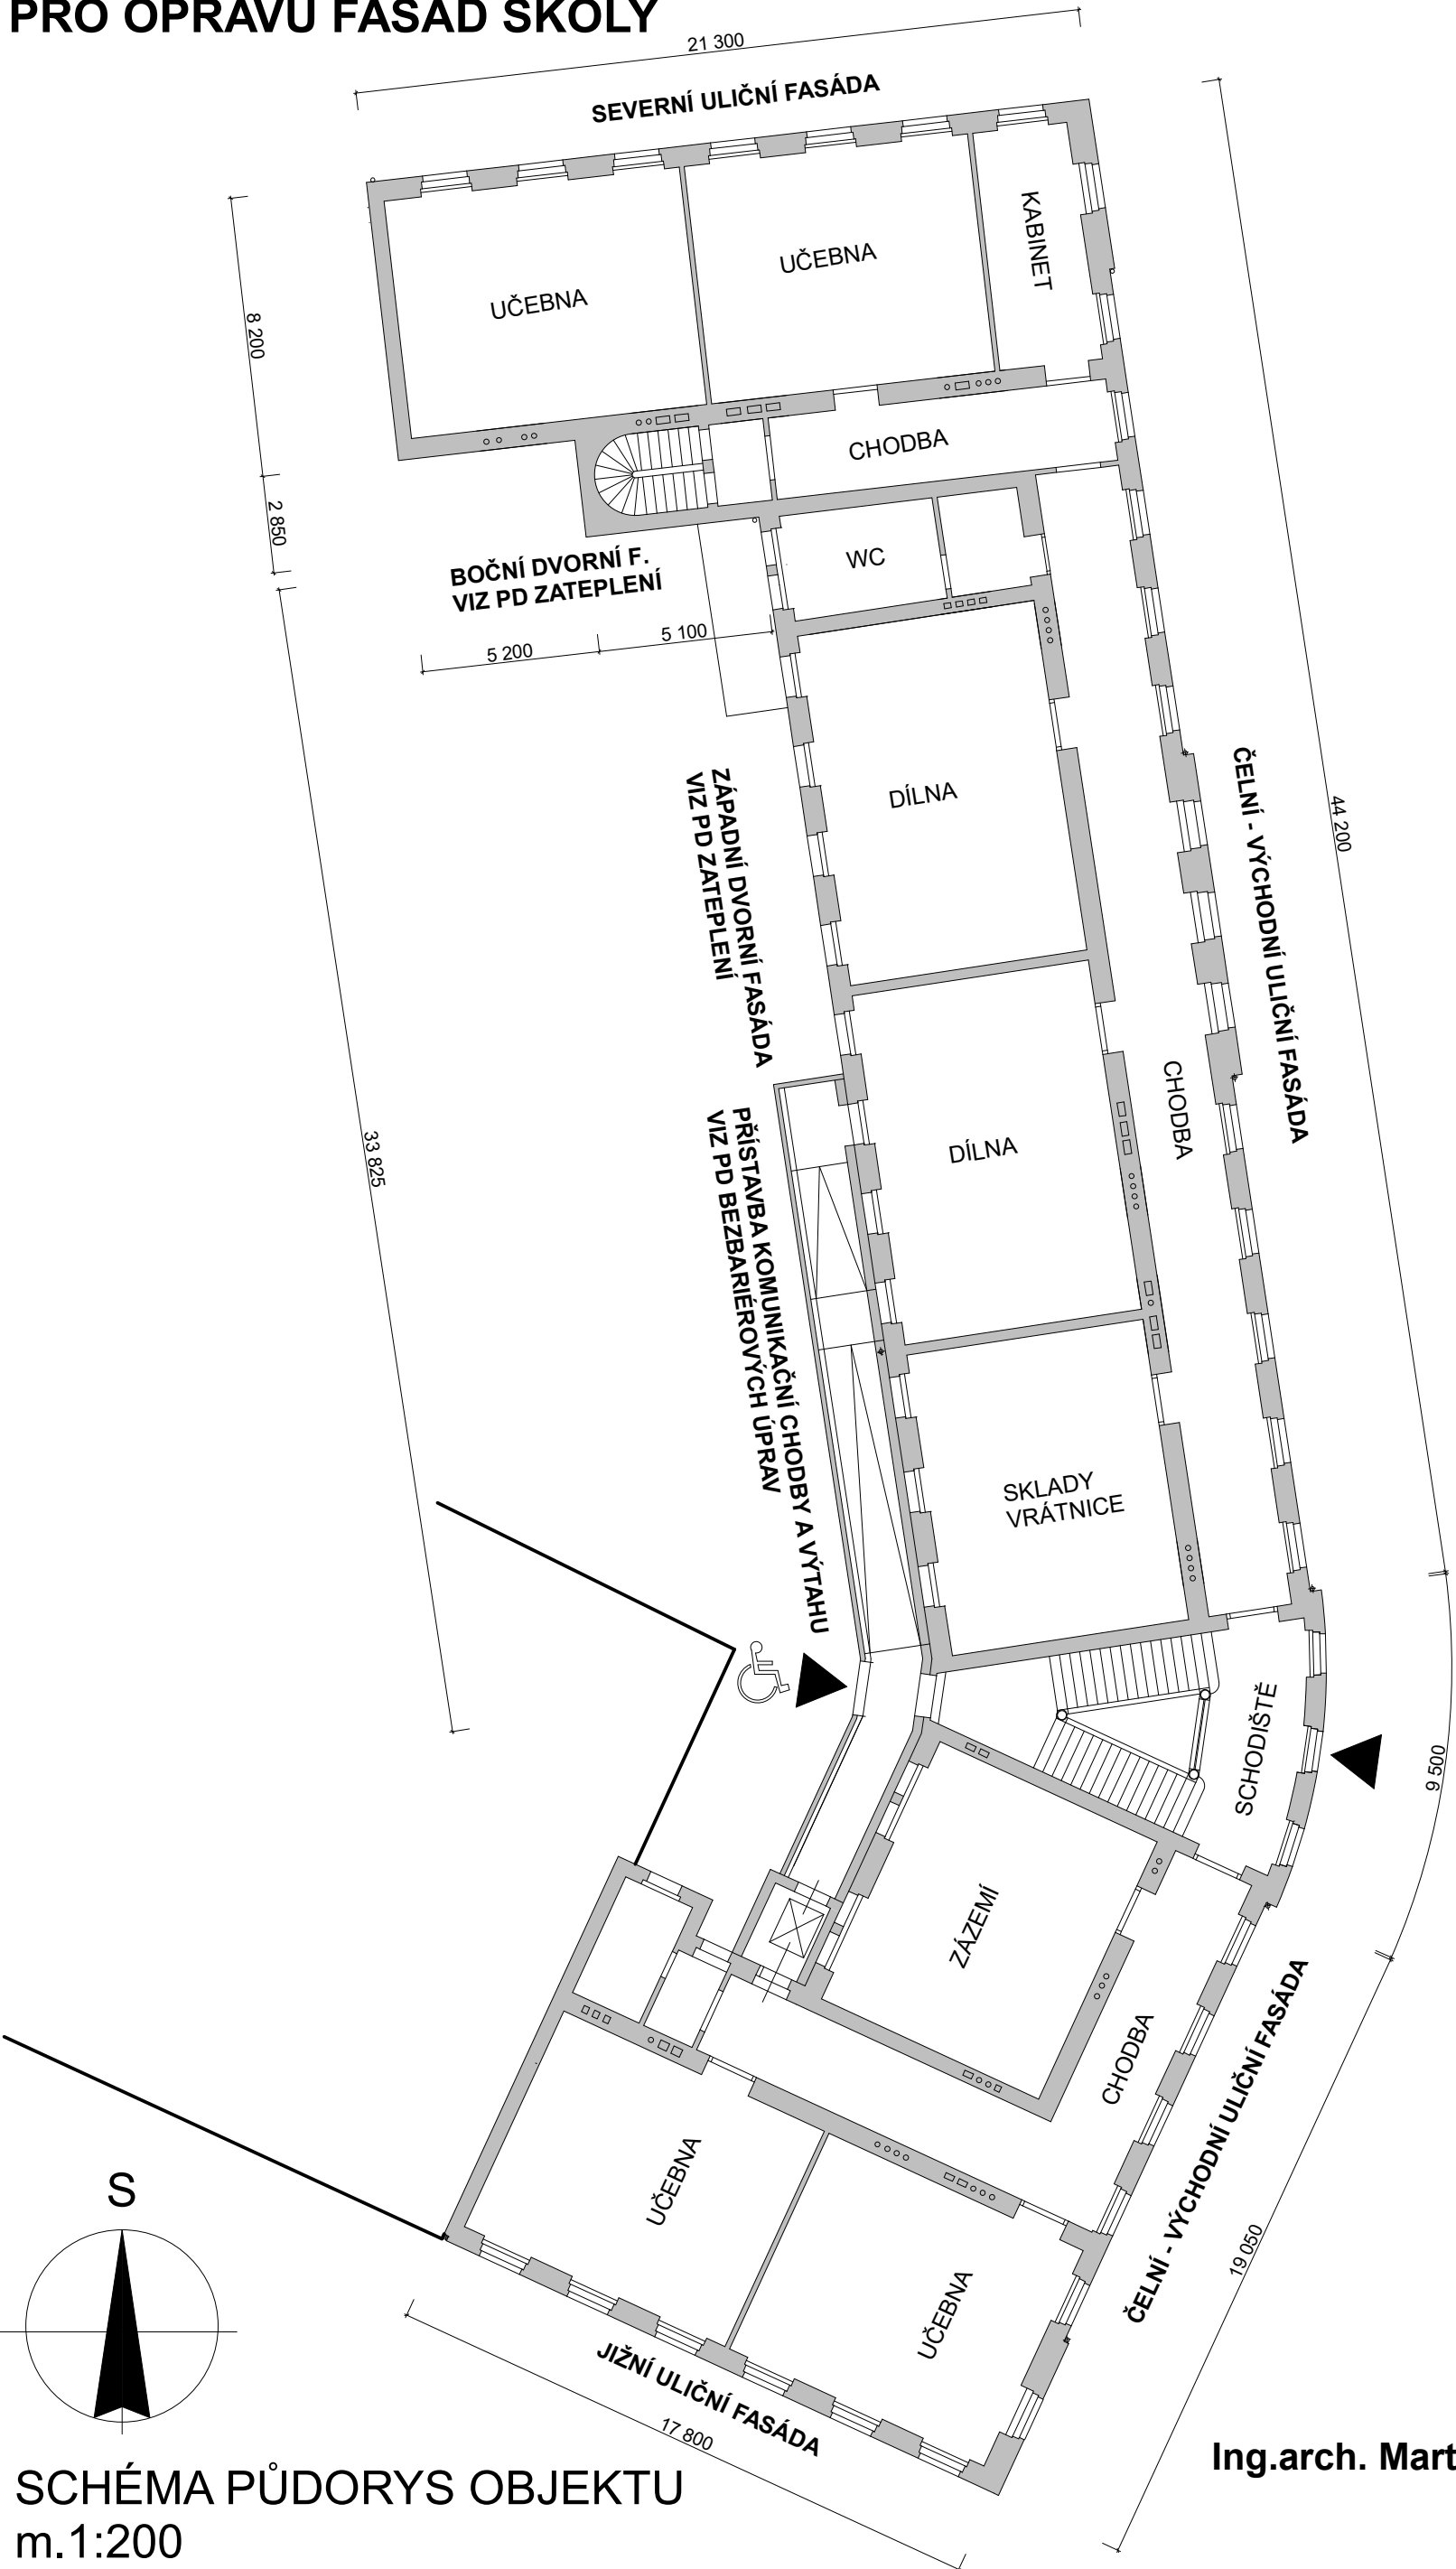


SCHÉMA PŮDORYS OBJEKTU
m.1:200

Ing.arch. Martin KONDR 10/2020
V.Č. 02