




PODÉLNÝ ŘEZ 1:100

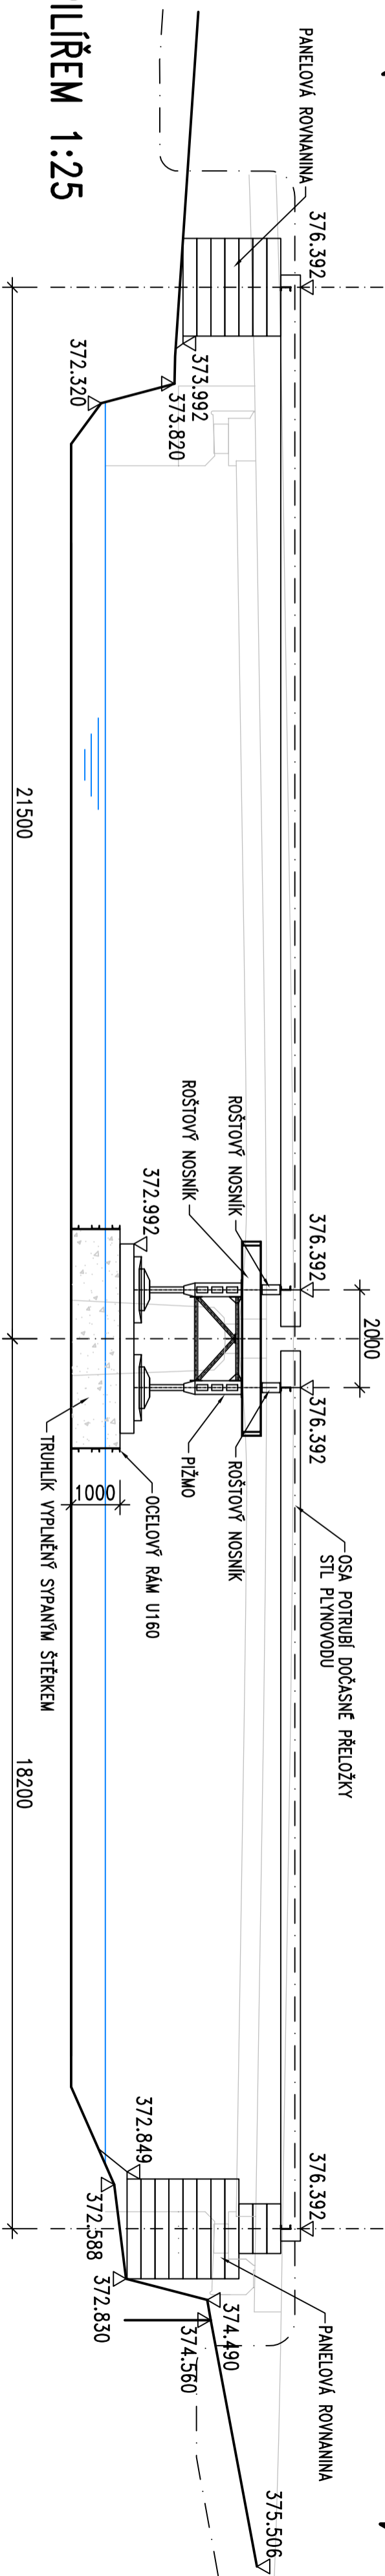


PŘÍČNÝ ŘEZ NAD PILÍŘEM 1:25

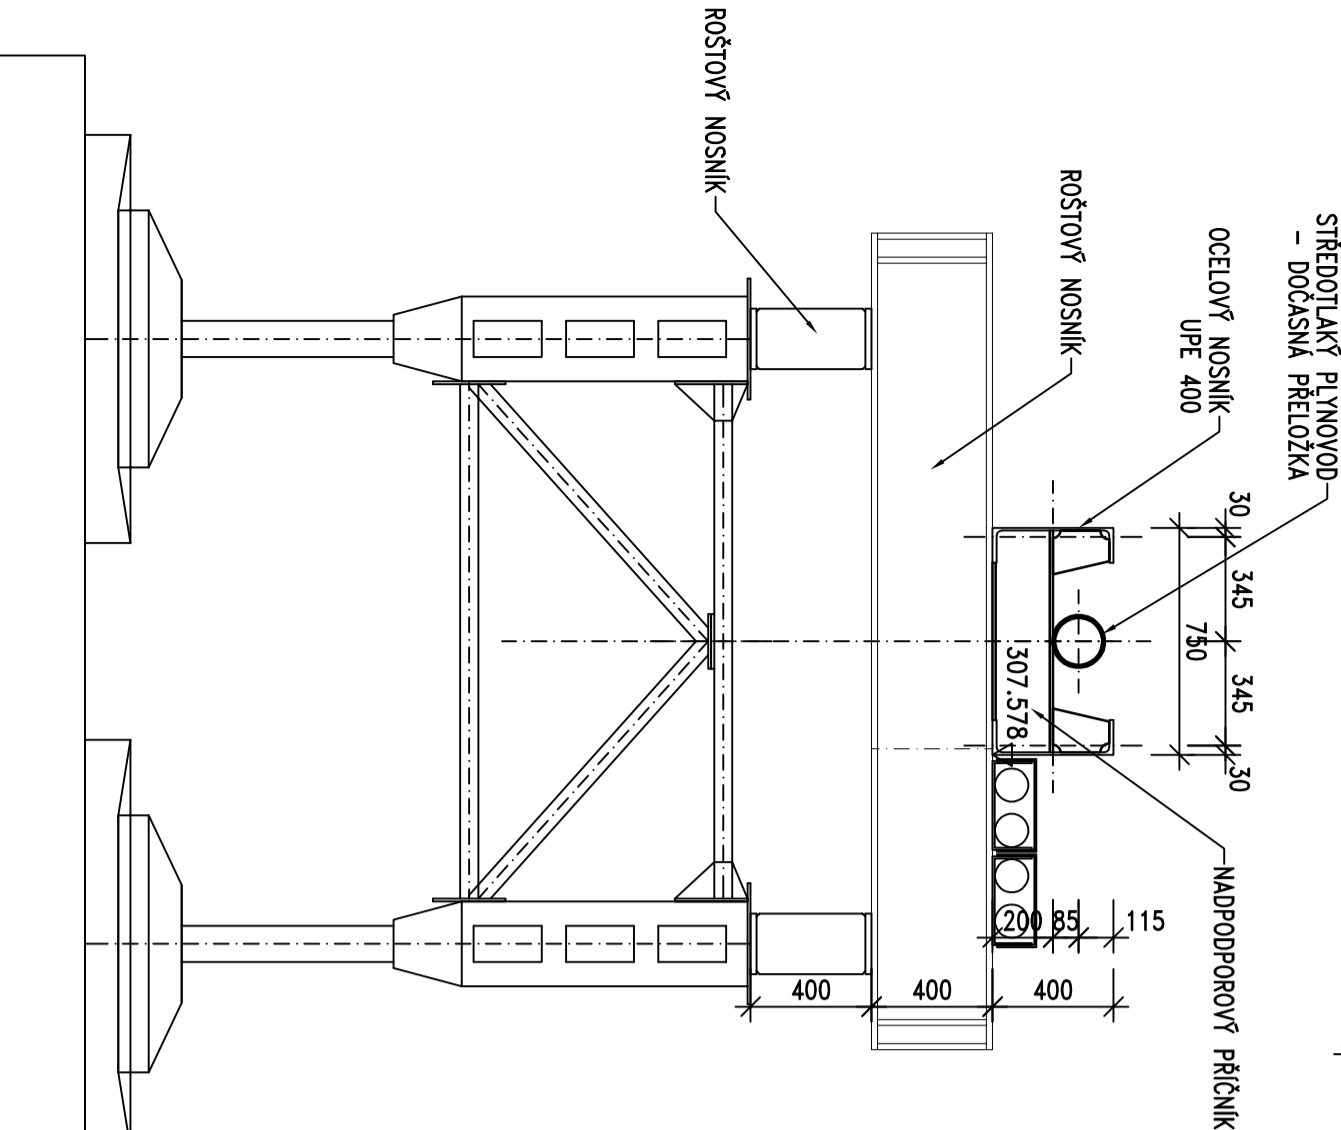

PŘÍČNÝ ŘEZ DIAGONÁLOU 1:25

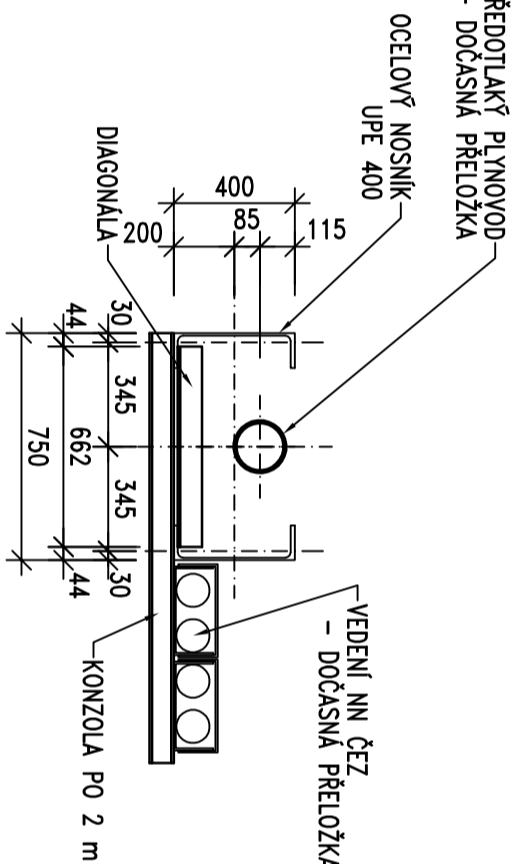

AKCE:	<h1 style="margin: 0;">Most ev. č. 193-022b – Horšovský Týn</h1>		
OBJEDNATEL:	 <h2 style="margin: 0;">SÚSPK</h2> <p style="margin: 0;">SPRÁVA A ÚDRŽBA SILNIC PLZEŇSKÉHO KRAJE, P.O. ŠKROUPOVA 18, 306 13 PLZEŇ</p>		
Souřadnicový systém: Výškový systém:	<p>S-JTSK Bpv</p>		
Číslo zakázky:	19 189 02	HIP:	Ing. Jan KOMANEC
Schválil:	Ing. Vladav HVIŽDAL <i>[Signature]</i>	606606960, jkm@pontex.cz	<i>Komanec</i>
Tech. kontrola:	Ing. Michal CHUŘA <i>[Signature]</i>	Zodp. projektant: Ing. Erika MENŠÍKOVÁ 608302647, eme@pontex.cz	<i>Menšíková</i>
		Vyprocovatel: Ing. Erika MENŠÍKOVÁ 608302647, eme@pontex.cz	<i>Menšíková</i>
Objednatel: SÚS PK, p.o.		Obec: Horšovský Týn	Kraj: PLZEŇSKÝ
Akce:	<h2 style="margin: 0;">Most ev. č. 193-022b – Horšovský Týn</h2>		Datum
Část:	<h3 style="margin: 0;">D.1 STAVEBNÍ ČÁST</h3>		06/2020
Objekt: SO 210 – PROVIZORNÍ LÁVKA PRO PŘELOŽKU STL	Souprava		DUSP
Příloha:	PODELNÝ ŘEZ, PŘÍČNÉ ŘEZY		Č. přílohy
			<h1 style="margin: 0;">2.c</h1>