



1:50 000

MOST EV. Č. 193–022b

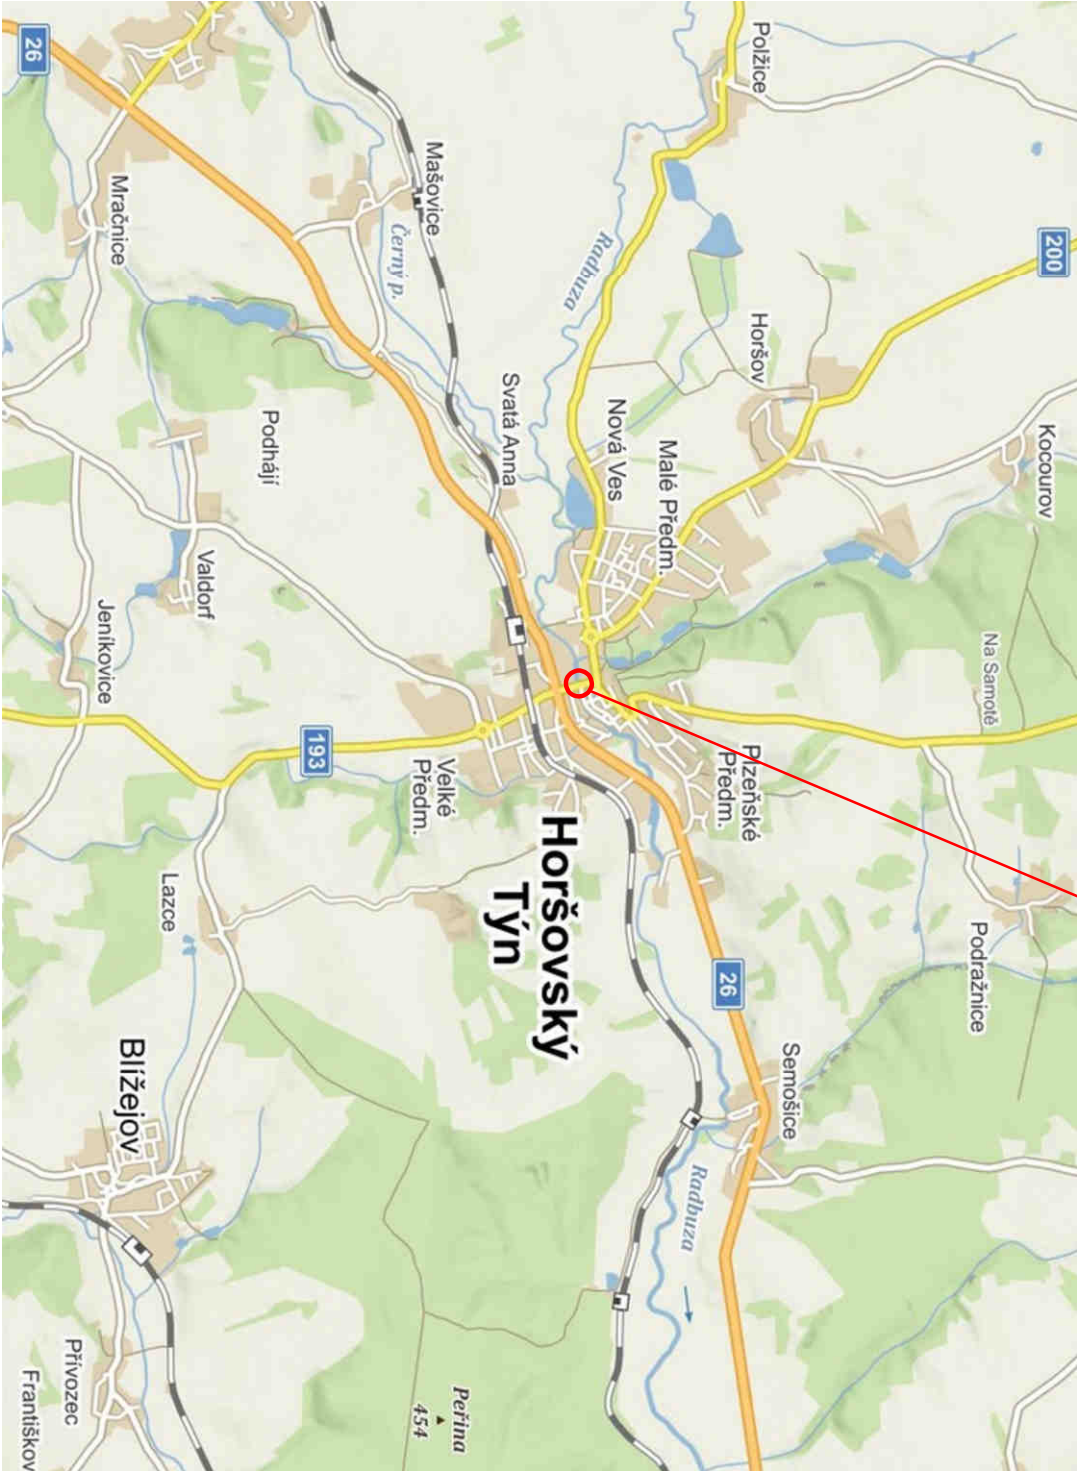


1:10 000


MOST EV. Č. 193–022b

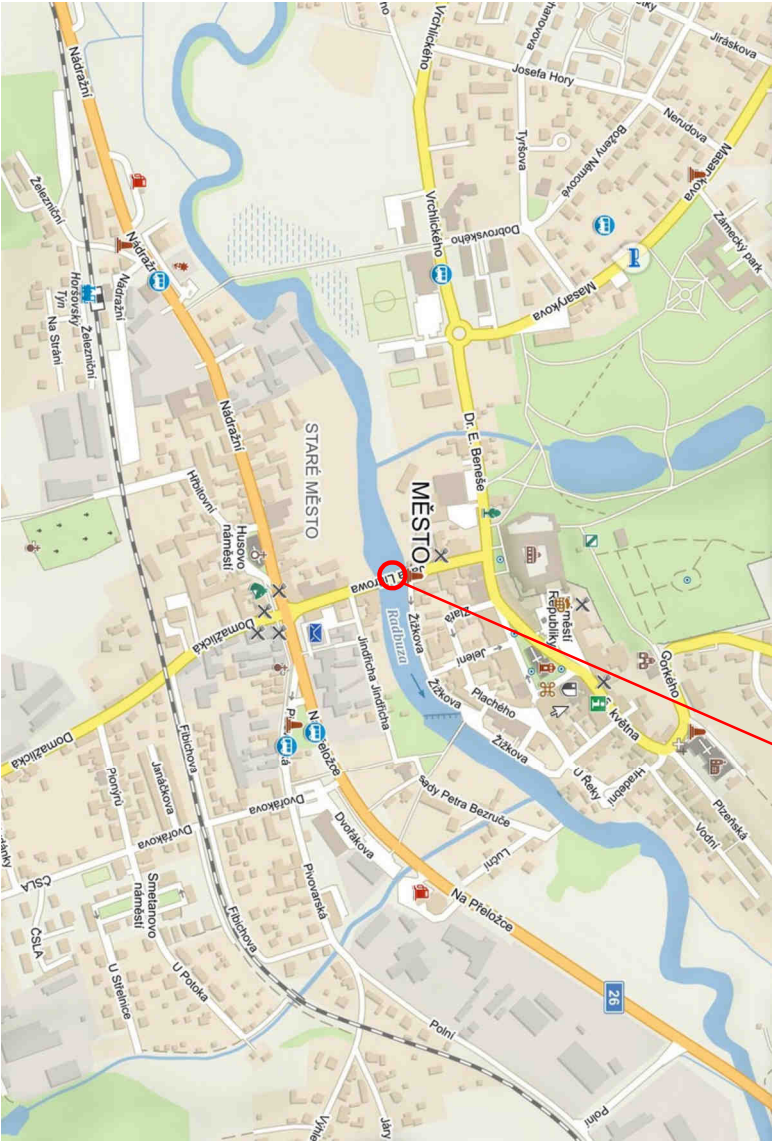

| | | | | | |
|-------------|--------------------------------------|-------|---------------|----------|------------|
| Objednatel: | SOS PK, p.o. | Obec: | Horšovský Týn | Kraj: | PLZEŇSKÝ |
| Akce: | Most ev. č. 193–022b – Horšovský Týn | | | Datum | Stupeň |
| Část: | C. SITUAČNÍ VÝKRESY | | | 05/2020 | DUSP |
| Objekt: | | | | Souprava | Č. přílohy |
| Příloha: | SITUACE ŠIRŠÍCH VZTAHŮ | | | C.1 | |

| | | | | |
|-----------------|---------------------|-------------------|----------------------|--|
| Číslo zakázky: | 19 189 02 | HIP: | Ing. Jan KOMANEC |  Praha 4, Bezová 1658, 147 14 tel: +420 24462219 fax: +420 24461038 |
| Schválili: | Ing. Václav HVIZDAL | Zodp. projektant: | Ing. Erika MENŠÍKOVÁ | |
| Tech. kontrola: | Ing. Michal CHŮŘA | Vypracovali: | Ing. Erika MENŠÍKOVÁ | |
| | | | | |

OBJEDNATEL:



SPRÁVA A ÚDRŽBA SILNIC
PLZEŇSKÉHO KRAJE, P.O.
ŠKROUPOVA 18, 306 13 PLZEŇ

AKCE:
Most ev. č. 193–022b – Horšovský Týn