


VYTYČOVACÍ SCHÉMA 1:200

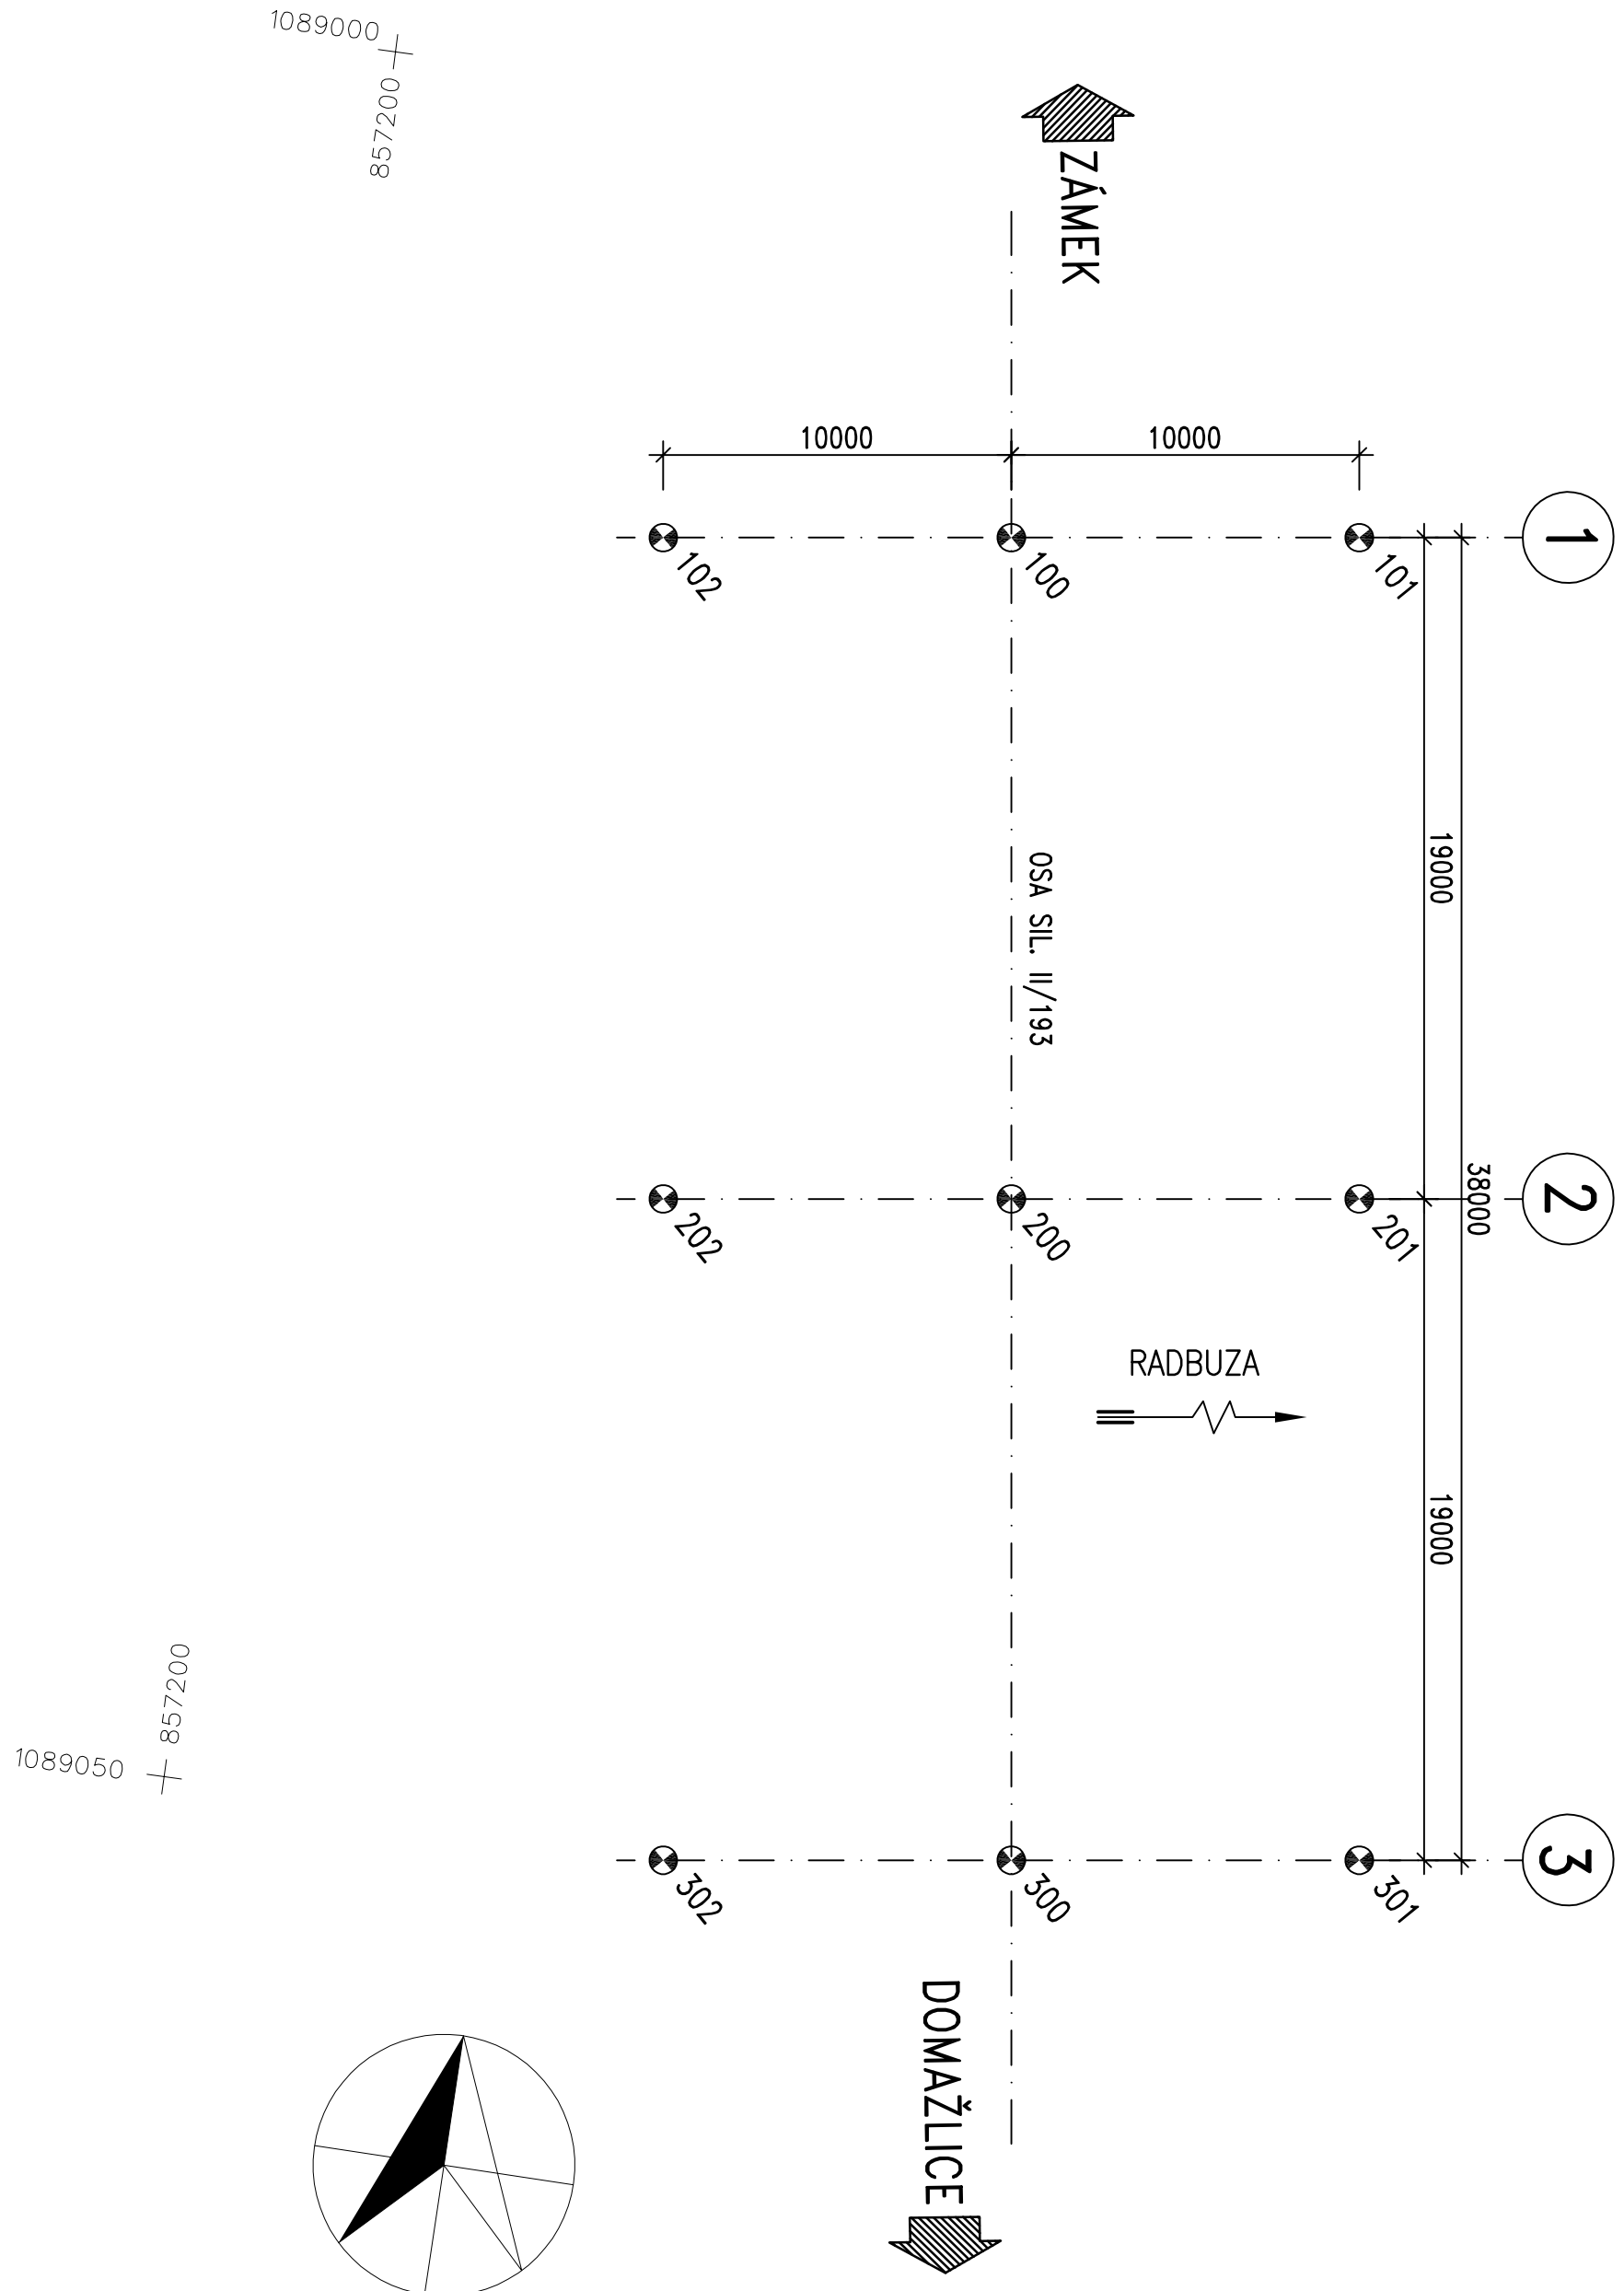

POZNÁMKY:

- 1) PRESMOTI VYTTYČENÍ A PŘÍPUSTNÉ ODCHTLYKY SE ŘÍDÍ ČSN 73 0420, ČSN 01 3419 A TKP KAP. 1 PŘÍLOHA Č.9
- 2) PRESMOT VYTTYČENÍ A GEOMETRICKÉ ODCHTLYKY PŘI PROVAĎENÍ MUSÍ SPLŇOVAT POŽADAVKY ČSN 73 0420 A TKP.

VÝTVČOVACÍ BODY		
BOD	Y	X
100	857180,607	1089011,48
101	857170,696	1089010,15
102	857190,518	1089012,810
200	857178,081	1089030,31
201	857168,170	1089028,98
202	857187,993	1089031,64
300	857175,555	1089049,14
301	857165,644	1089047,81
302	857185,467	1089050,47

OBJEDNATEL:		SPRÁVA A ÚDRŽBA SILNIC PLZEŇSKÉHO KRAJE, P.O. ŠKROUPOVA 18, 306 13 PLZEŇ	
AKCE:		Most ev. č. 193-022b – Horšovský Týn	
Soutěžnicový systém:		S-JTSK	
Výškový systém:		BpV	
Číslo zakázky:		19 189 02	HLP: Ing. Jan KOMANEC
Schválil:		Ing. Václav HYZDAL <i>HYZDAL</i>	606606960, jkm@pontex.cz <i>Komanec</i>
Tech. kontrola:		Ing. Michal CHLÍRA <i>CHLÍRA</i>	Zodp. projektant: Ing. Erika MENŠÍKOVÁ 608302647, eme@pontex.cz <i>Menšíková</i>
		Vypracoval: Ing. Erika MENŠÍKOVÁ <i>EME</i>	608302647, eme@pontex.cz <i>Menšíková</i>
Objednatel:		SÚS PK, p.o.	Horšovský Týn
Akte:		Most ev. č. 193-022b – Horšovský Týn	Kroj: PLZEŇSKÝ
Část:		D.1 STAVEBNÍ ČÁST	Datum: 06/2020
Příloha:		SO 201 – Most ev. č. 193-022b	Suprovod: Č. přílohy
		VYTÝČOVACÍ SCHEMA	2.9