
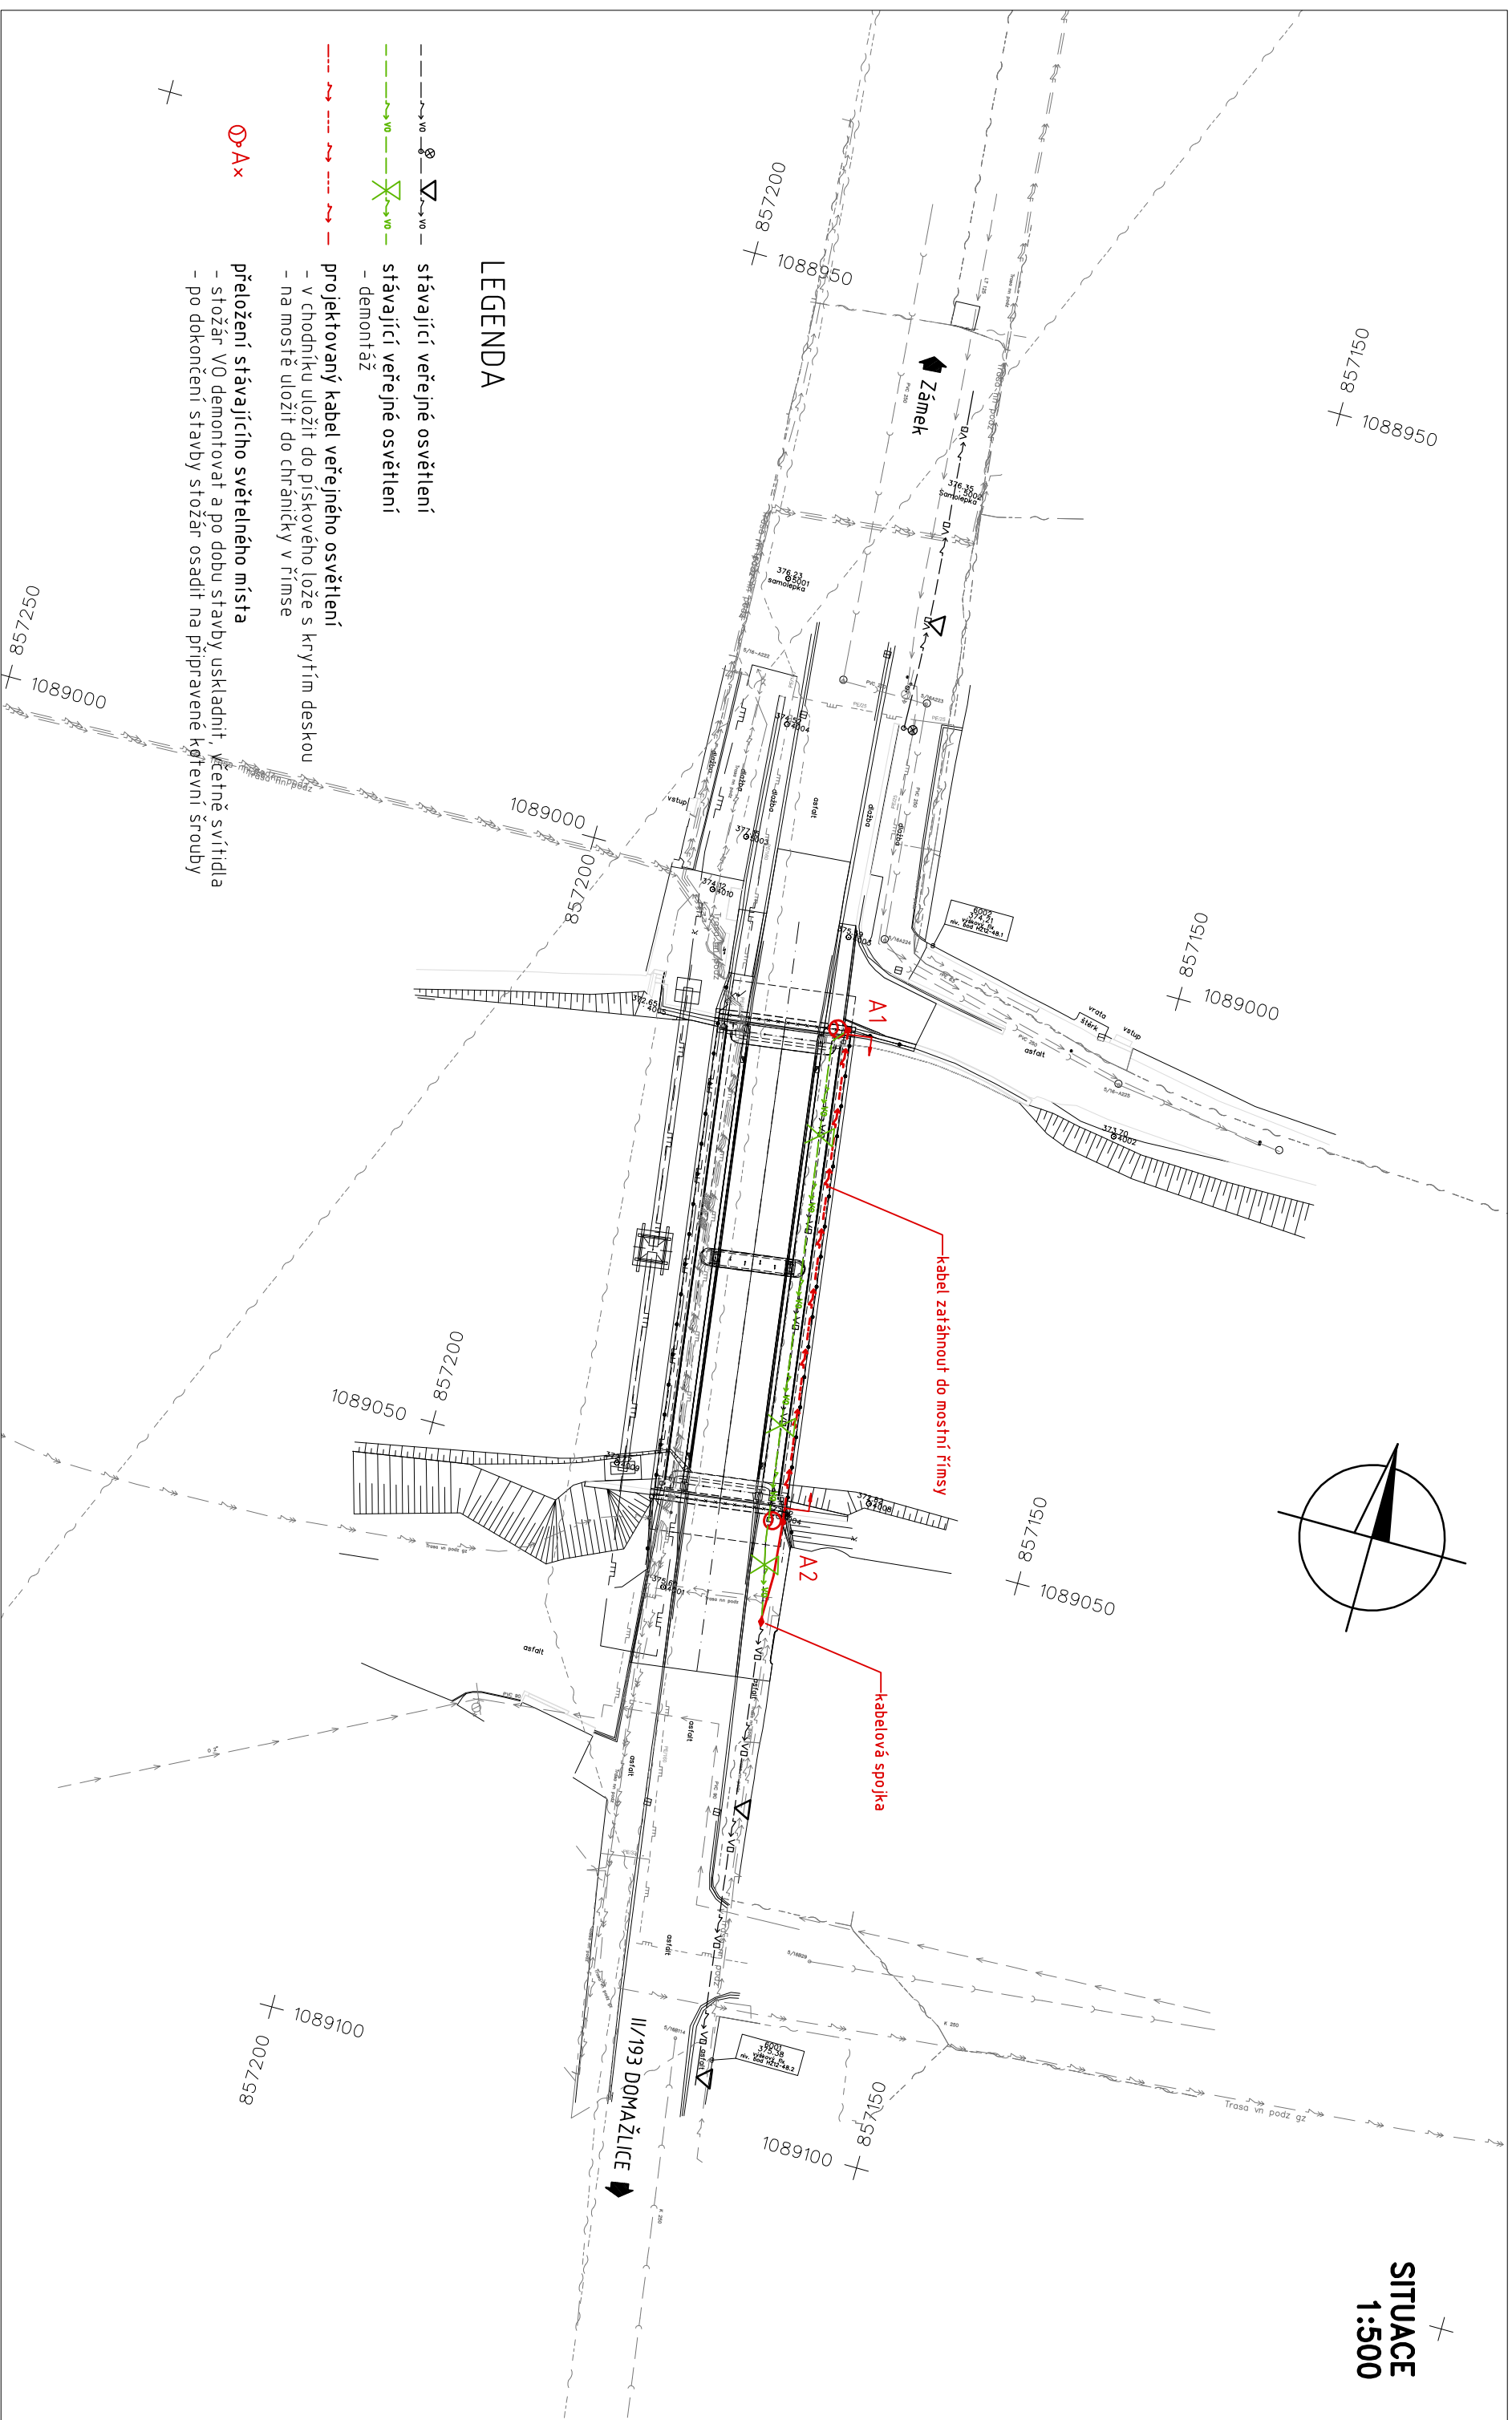
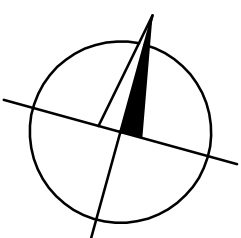


SITUA
1:5

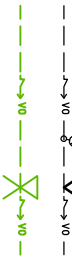

LEGENDA

- 
- stávající veřejné osvětlení
 stávající veřejné osvětlení
 - demontáž
 projektovaný kabel veřejného osvětlení
 - v chodníku uložit do pískového lože s krytím deskou
 - na mostě uložit do chráničky v římse
- přeložení stávajícího světelného místa
 - stožár V0 demontovat a po dobu stavby uskladnit včetně svítidla
 - po dokončení stavby stožár osadit na připravené kotvení šrouby

POZNÁMKA

Před zahájením výkopových prací je nutné si vyžádat přesné vytyčení stávajících podzemních vedení jejich uživateli a provozovateli a zajistit si jejich dozor při provádění výkopových prací

Č. přílohy

2

Akce:

Objekt:

Most ev. č. 193-022b – Horšovský Týn
SO 431 – PŘELOŽKA KABELU VO

Příloha:

SITUACE

