




FÁZE 2 – ODSTRANĚNÍ MOSTNÍHO SVRŠKU, ROZEBRÁNÍ STÁVAJÍCÍ NOSNÉ KONSTRUKCE

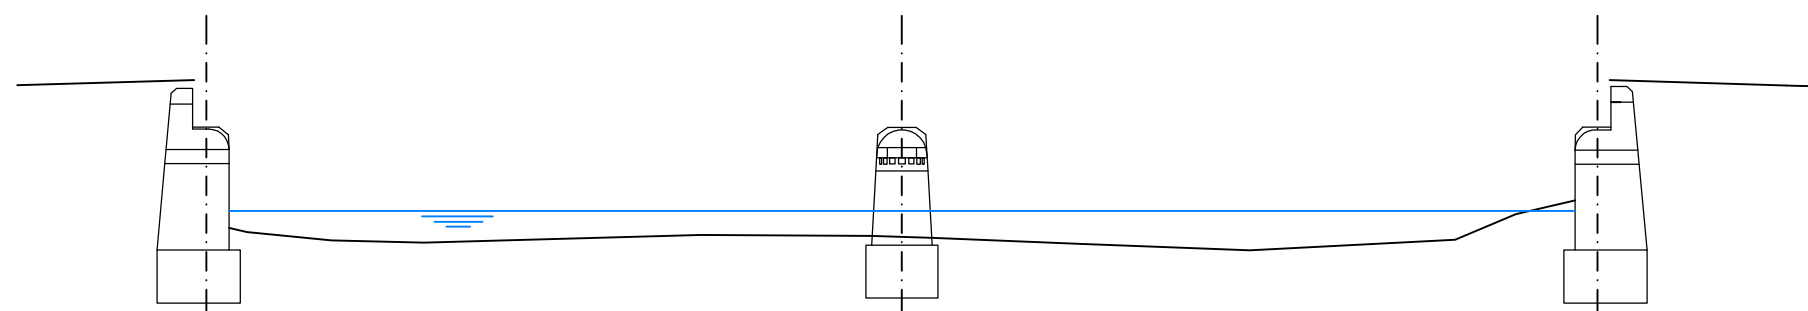


FÁZE 3 – UBOURÁNÍ (ROZEBRÁNÍ) HORNÍCH ČÁSTÍ SPODNÍ STAVBY

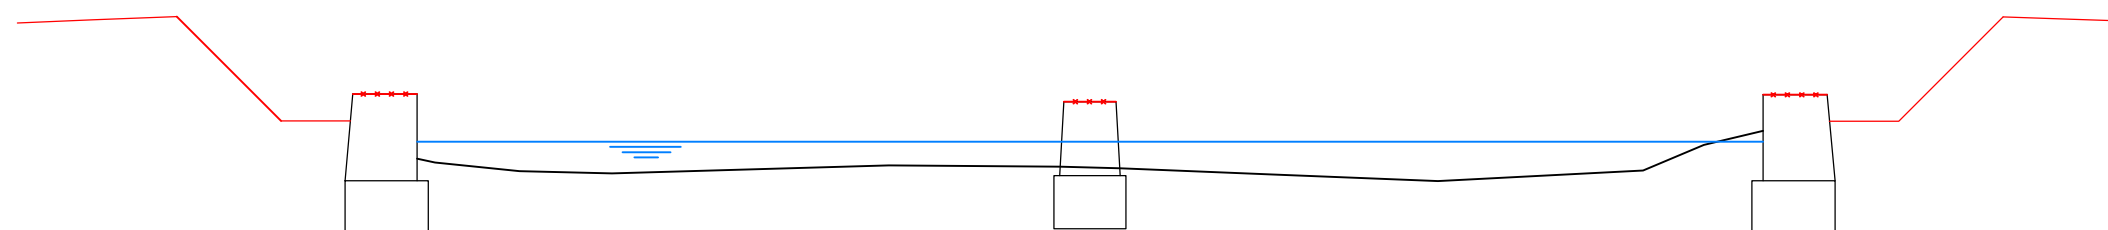


FÁZE 4 – VRTÁNÍ MIKROPILOT

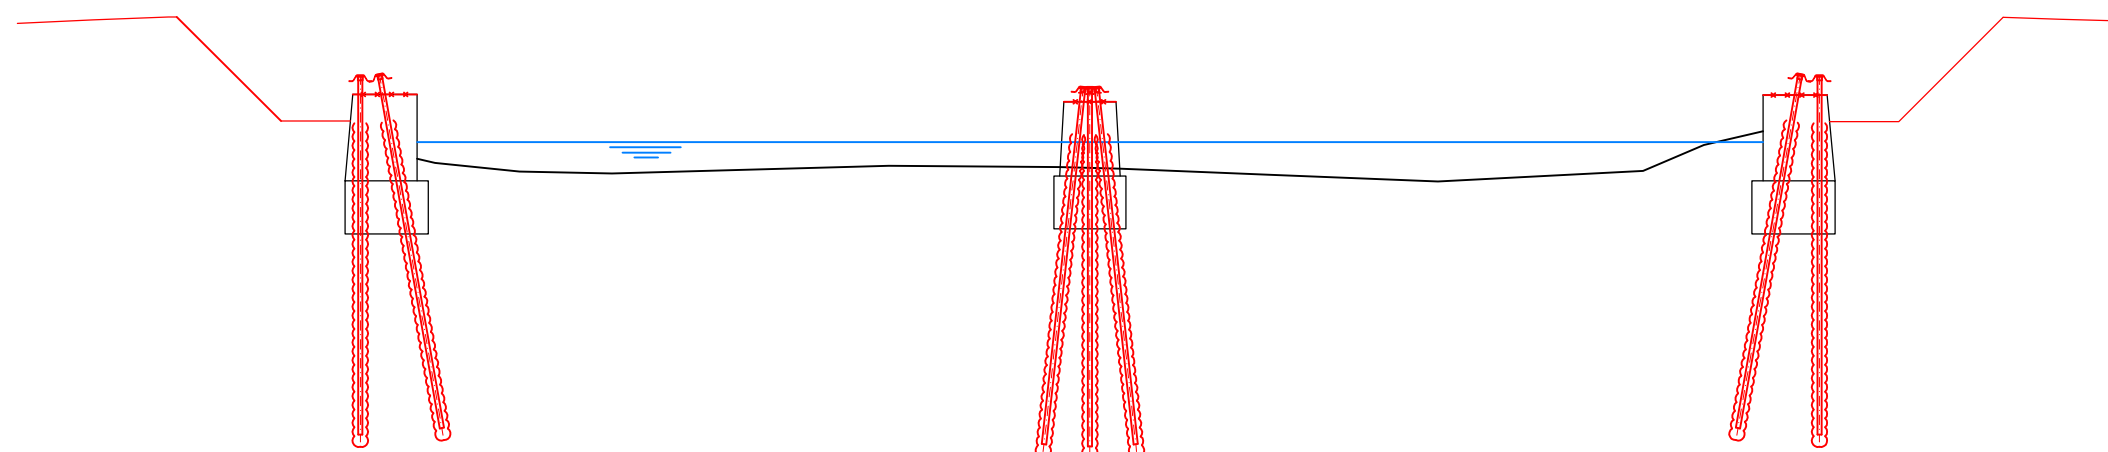


FÁZE 5 – VÝSTAVBA NOVÝCH ÚLOŽNÝCH PRAHŮ

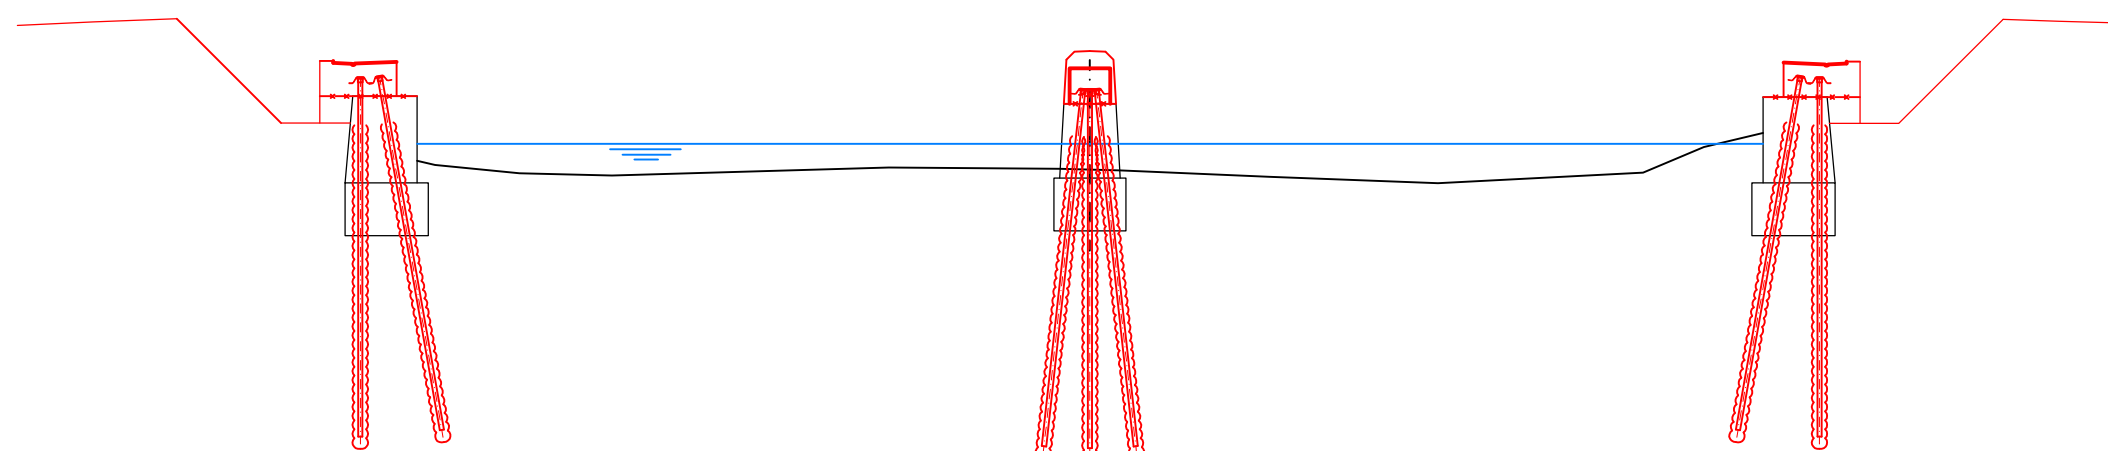


FÁZE 6 – PROVIZORNÍ PODEPŘENÍ PREFABRIKÁTŮ

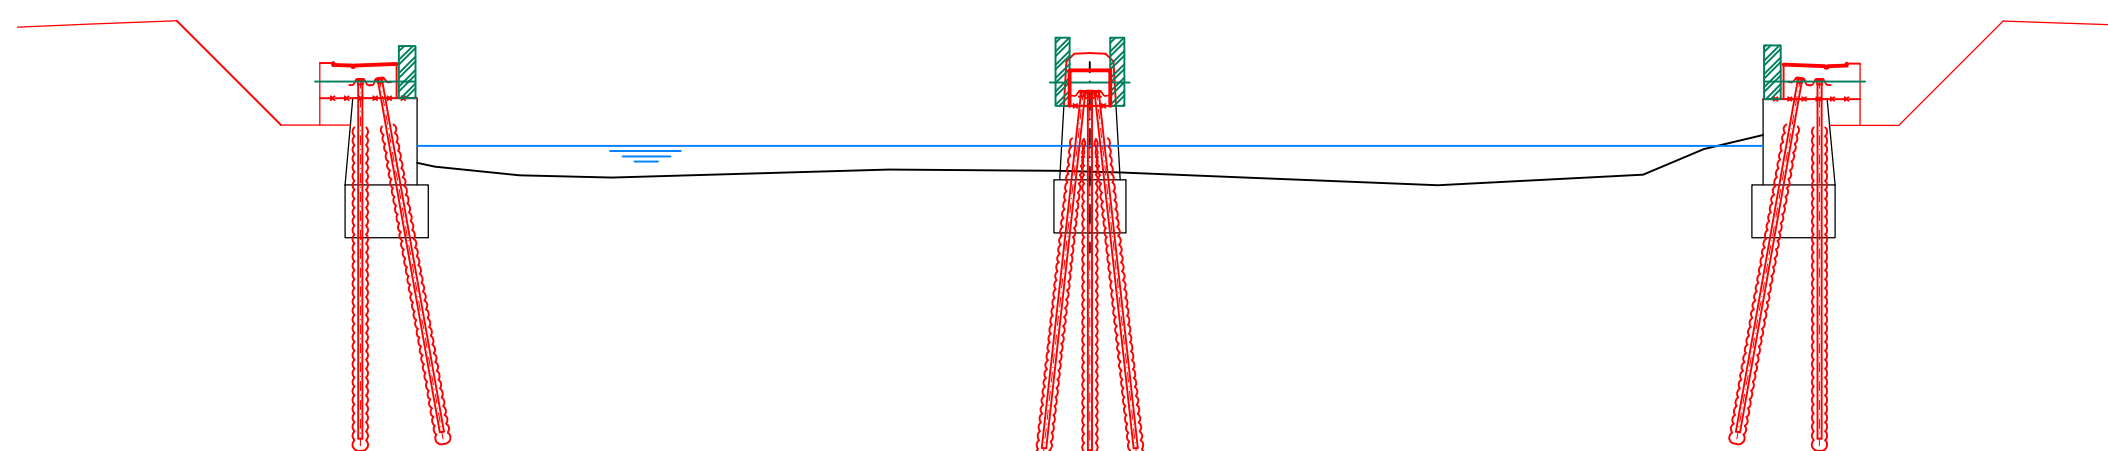


FÁZE 7 – MONTÁŽ PREFABRIKÁTŮ

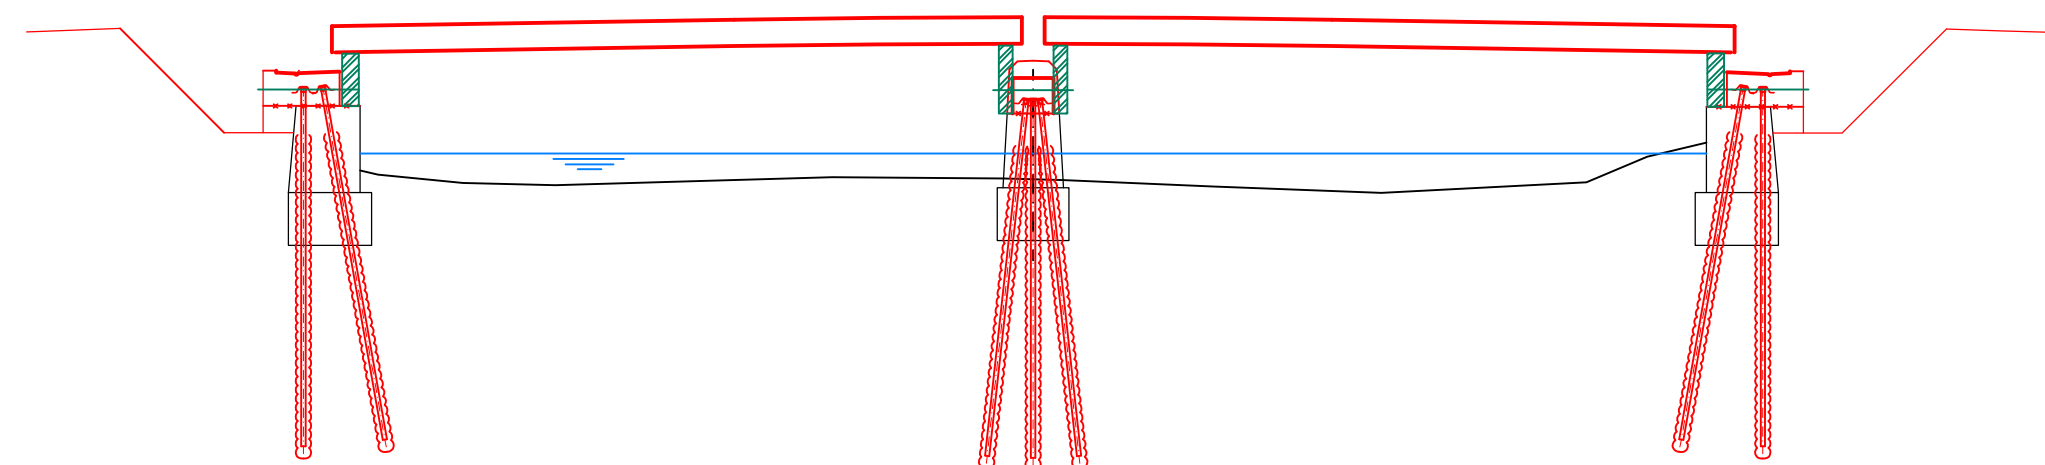

FÁZE 8 – ZMONOLITNĚNÍ + PŘEDEPNUTÍ NOSNÉ KONSTRUKCE

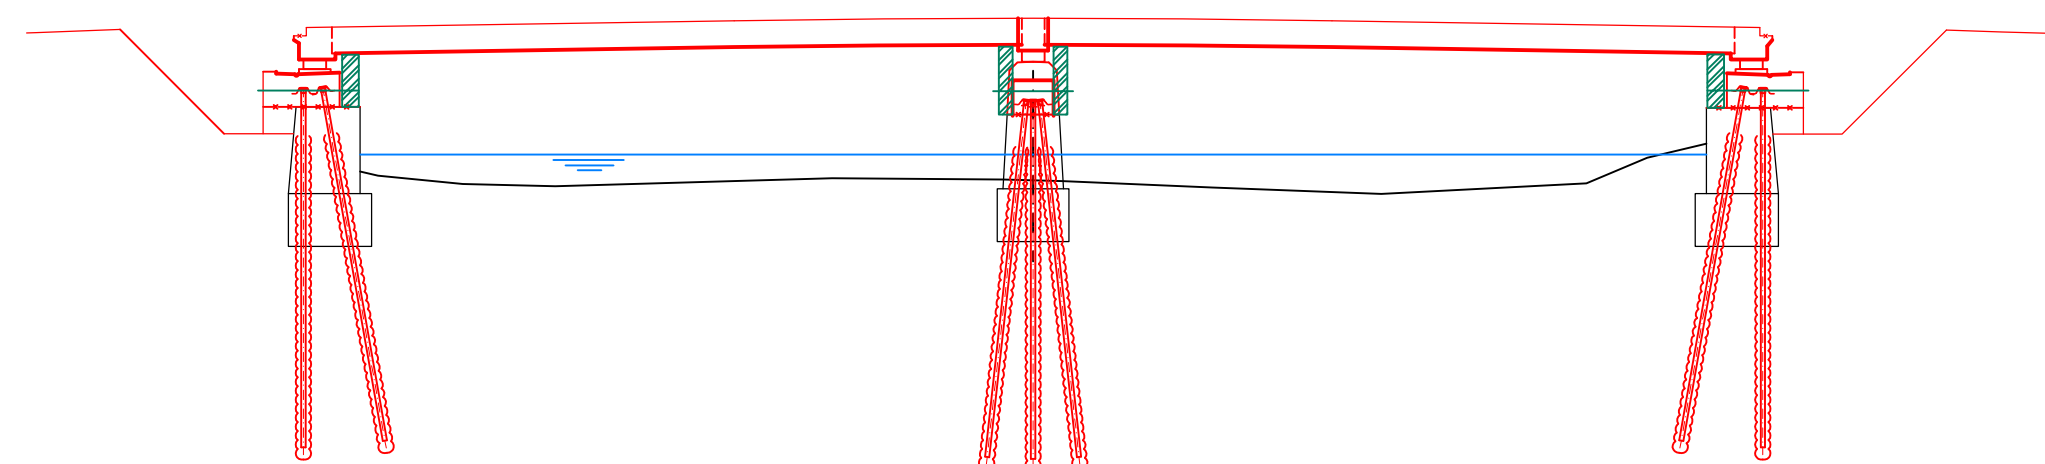

FÁZE 9 – ZÁVĚRNÉ ZDI, OBKLADY PRAHŮ, PŘECHODOVÉ OBLASTI, PŘÍSLUŠENSTVÍ

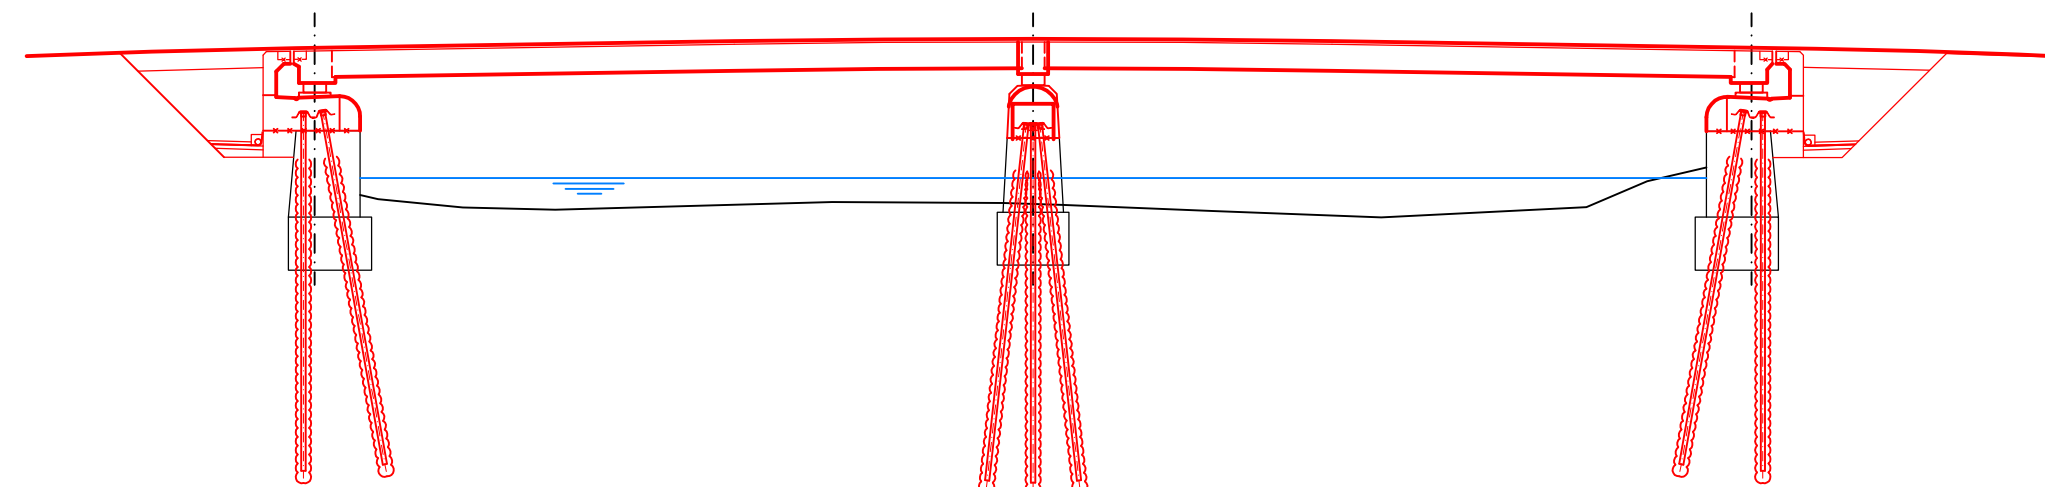

AKCE: **Most ev. č. 193-022b – Horšovský Týn**

OBJEDNATEL: **SÚSPK** SPRÁVA A ÚDRŽBA SILNIC PLZEŇSKÉHO KRAJE, P.O. ŠKROUPOVA 18, 306 13 PLZEŇ

Souřadnicový systém: S-JTSK
Výškový systém: Bpv

Číslo zakázky:	19 189 02	HIP:	Ing. Jan KOMANEC	<p>PONTEx S.R.O. Praha 4, Bezová 1658, 147 14 tel: +420 244462219 fax: +420 244461038</p>
Schválil:	Ing. Václav HVÍZDAL	Zodp. projektant:	Ing. Erika MENŠÍKOVÁ	
Tech. kontrola:	Ing. Michal CHŮRA	Vypracoval:	Ing. Erika MENŠÍKOVÁ	

Objednatel:	SÚS PK, p.o.	Obec:	Horšovský Týn	Kraj:	PLZEŇSKÝ
Akce:	Most ev. č. 193-022b – Horšovský Týn			Datum:	Stupeň
Část:	D.1 STAVEBNÍ ČÁST			06/2020	DÚSP
Objekt:	SO 201 – Most ev. č. 193-022b			Souprava:	Č. přílohy
Příloha:	SCHÉMA TECHNOLOGIE VÝSTAVBY				2.k