


Alternativní řešení : schema podpěrné skruže

Podélný řez M 1:50

Most šikmý, šikmost v ose uložení 32,74 až 39,15 stupňů, nachází se ve směrovém oblouku o R = 150,00 m

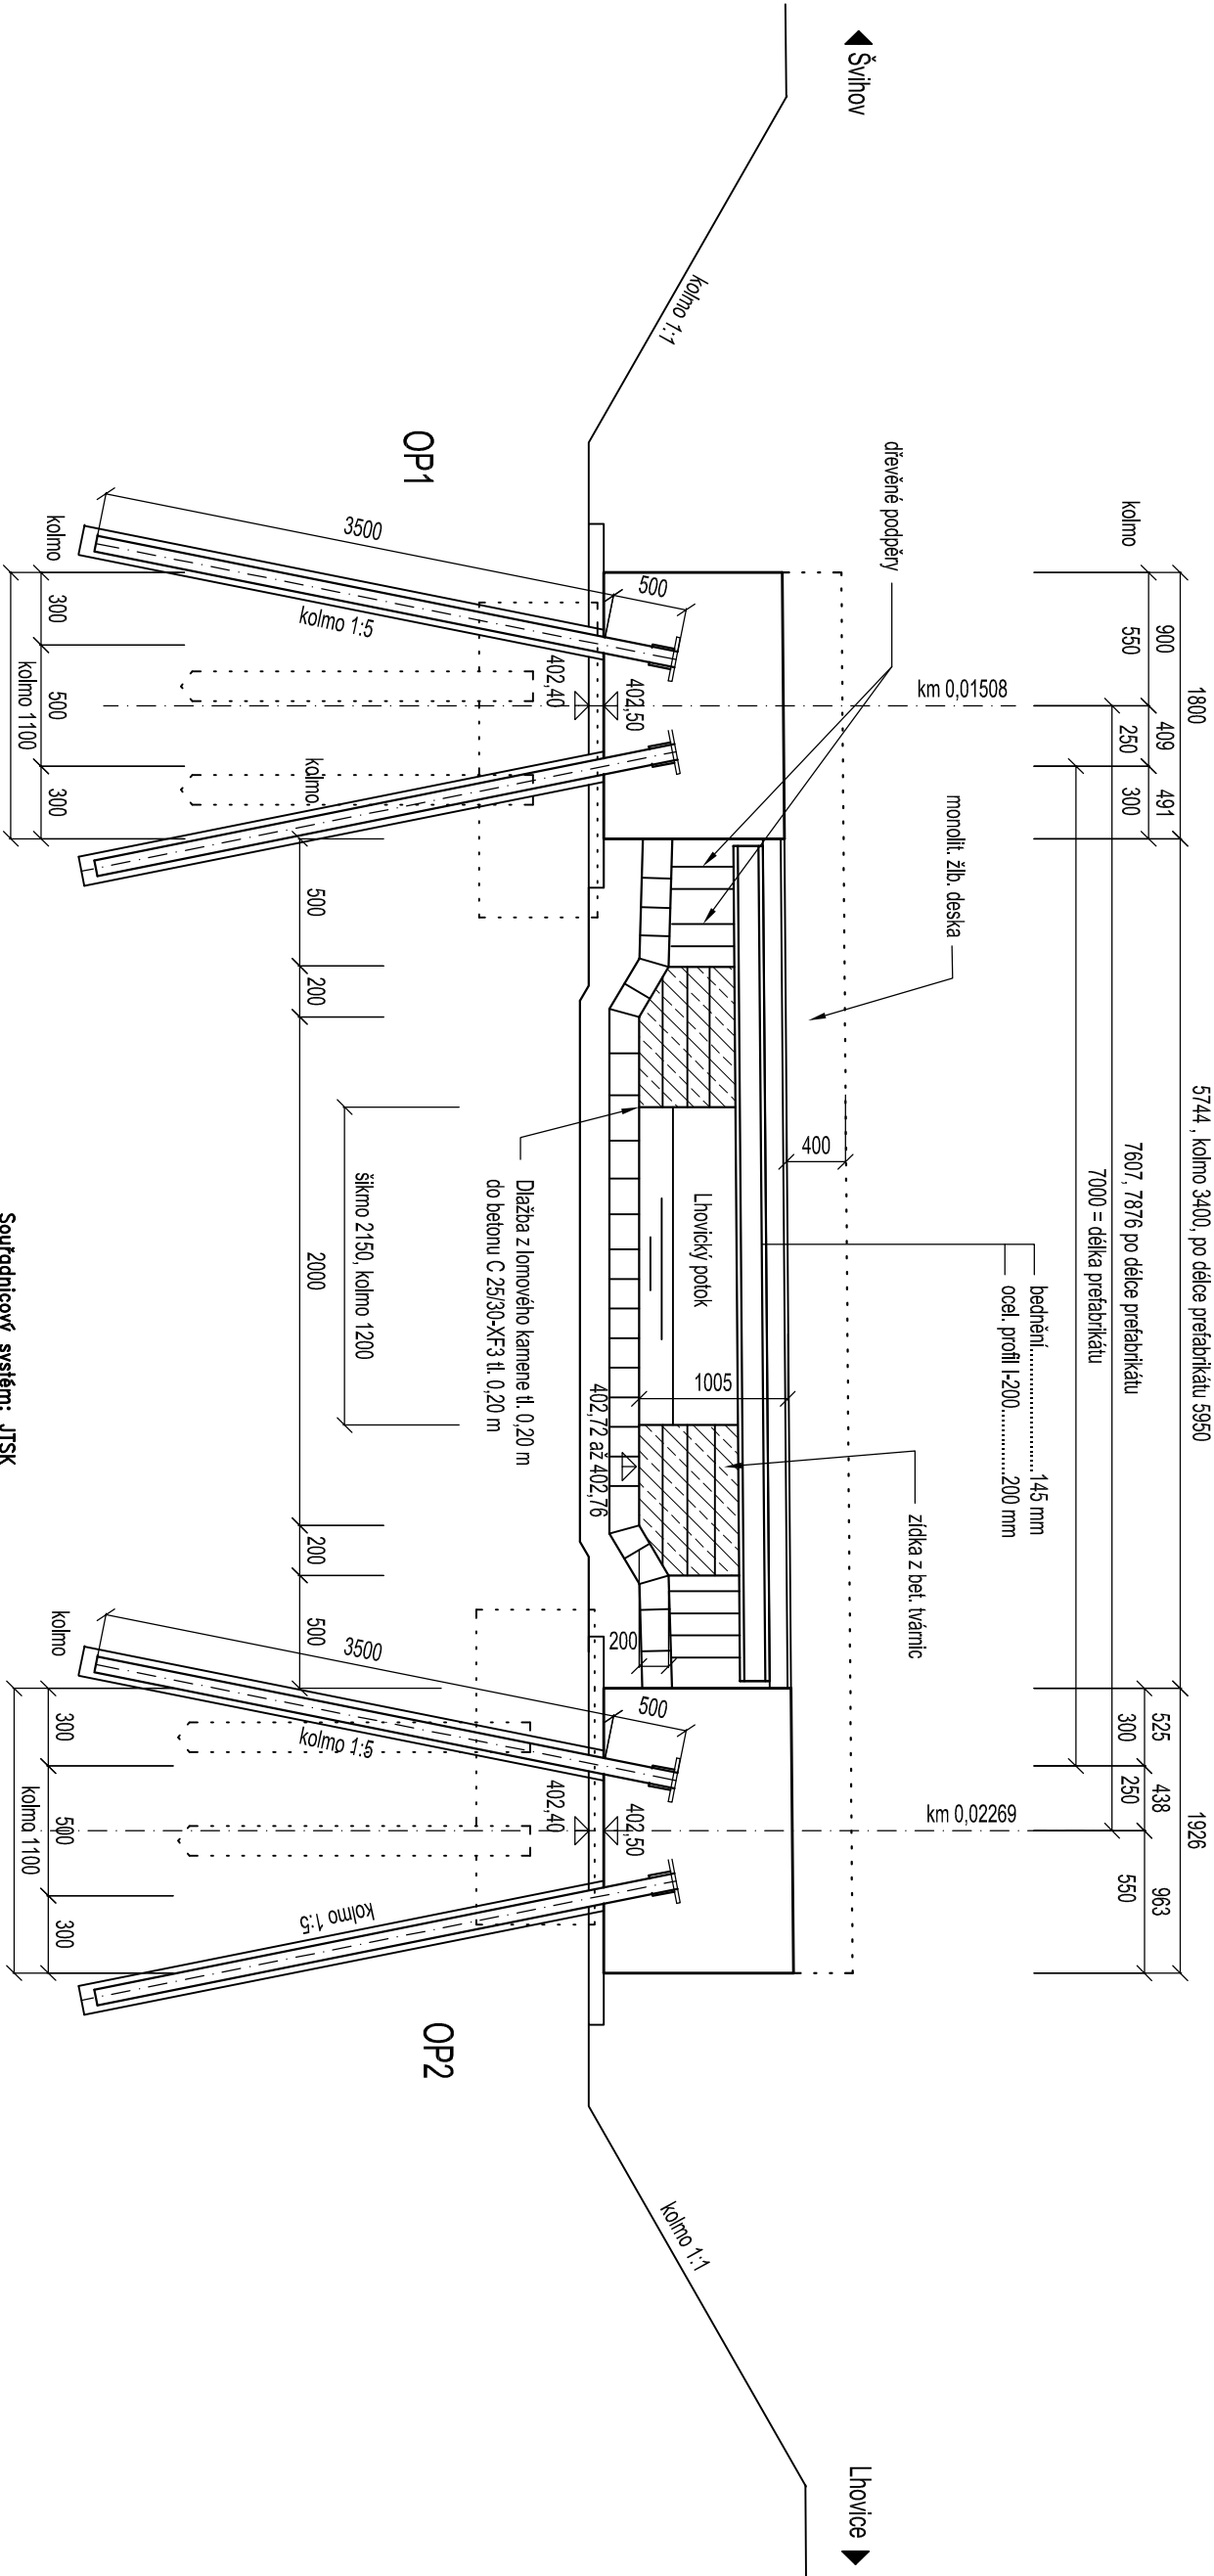

Souřadnicový systém: JTSK
Výškový systém: BaIT p.v.

Číslo zakázky:	19 701 00	HIP:	
Schválil:	Ing. Václav Hvizdal	Zodp. projektant:	Ing. František Košan
Tech. kontrola:	Ing. Jan Kománek	Výpracoval:	Ing. František Košan

Objednatel:	SÚS PK p. o.	Obec:	Lhovice	Kraj:	Plzeňský	
Akce:	MOST EV. Č. 1827-1 V OBCI LHOVICE				Datum	Stupeň
Objekt:	SO 201 – MOST EV.Č. 1827-1				4/2020	PDPS
Příloha:	ALTERNATIVNÍ ŘEŠENÍ : SCHEMA PODPĚRNÉ SKRUŽE				Souprava	Č. přílohy
						C.201-12