


Obecné vytyčovací body
Souřadnice S-JTSK

Bod	Yzáporné	Xzáporné	Legenda
ZÚ	Y=834219.10	X=-1095405.50	Osa komunikace
TK	Y=834219.32	X=-1095403.45	Osa komunikace
S1	Y=834221.22	X=-1095390.58	Osa komunikace
S2	Y=834222.84	X=-1095383.15	Osa komunikace
KT	Y=834224.24	X=-1095377.85	Osa komunikace
KÚ	Y=834226.28	X=-1095370.68	Osa komunikace
1	Y=834225.23	X=-1095388.63	OP1
2	Y=834225.62	X=-1095388.71	OP1
3	Y=834226.34	X=-1095385.48	OP1
4	Y=834226.24	X=-1095385.42	OP1
5	Y=834217.50	X=-1095393.12	OP1
6	Y=834216.93	X=-1095396.72	OP1
7	Y=834217.33	X=-1095396.78	OP1
8	Y=834217.69	X=-1095394.42	OP1
9	Y=834225.46	X=-1095387.58	OP1
11	Y=834227.90	X=-1095379.42	OP2
12	Y=834228.45	X=-1095377.50	OP2
13	Y=834228.07	X=-1095377.39	OP2
14	Y=834227.90	X=-1095377.96	OP2
15	Y=834219.43	X=-1095385.42	OP2
16	Y=834220.15	X=-1095382.37	OP2
17	Y=834219.76	X=-1095382.27	OP2
18	Y=834218.57	X=-1095387.51	OP2
19	Y=834218.70	X=-1095387.54	OP2
21	Y=834221.69	X=-1095405.80	hrana vozovky vlevo
22	Y=834222.61	X=-1095399.05	hrana vozovky vlevo
23	Y=834223.68	X=-1095392.33	hrana vozovky vlevo
24	Y=834226.89	X=-1095378.60	hrana vozovky vlevo
25	Y=834229.10	X=-1095371.48	hrana vozovky vlevo
26	Y=834216.55	X=-1095405.19	hrana vozovky vpravo
27	Y=834217.24	X=-1095397.77	hrana vozovky vpravo
28	Y=834218.30	X=-1095391.18	hrana vozovky vpravo
29	Y=834220.20	X=-1095382.38	hrana vozovky vpravo
30	Y=834223.44	X=-1095369.88	hrana vozovky vpravo

Vytyčovací schema M 1:200

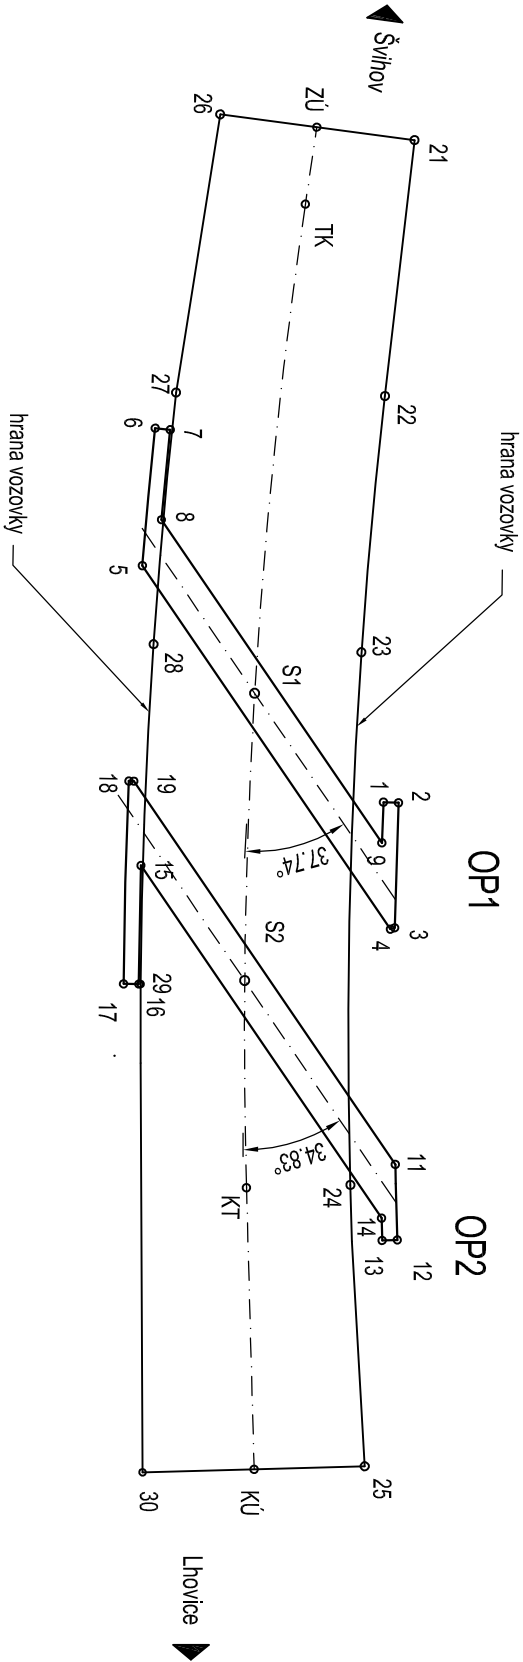

Souřadnicový systém: JTSK
Výškový systém: Balt p.v.

Číslo zakázky:	19 701 00	HIP:	
Schválil:	Ing. Václav HVIZDAL	Zodp. projektant:	Ing. František KOŠÁN
Tech. kontrola:	Ing. Jan KOMANEC	Vypracoval:	Ing. František KOŠÁN

Praha 4, Bezová 1658, 147 14
tel: +420 244062715 fax: +420 244461038
sfr. č. Budějovice, Žitkova 12, 370 01

Objednatel:	SÚS PK p. o.	Obec:	Lhovice	Kraj:	Píseňský	
Akce:	MOST EV. Č. 1827-1 V OBCI LHOVICE				Datum	Stupeň
Objekt:	SO 201 – MOST EV.Č. 1827-1				4/2020	PDPS
Příloha:	VYTYČOVACÍ SCHEMA				Souprava	Č. přílohy
					C.201-7	