




## Pudorys M 1:100

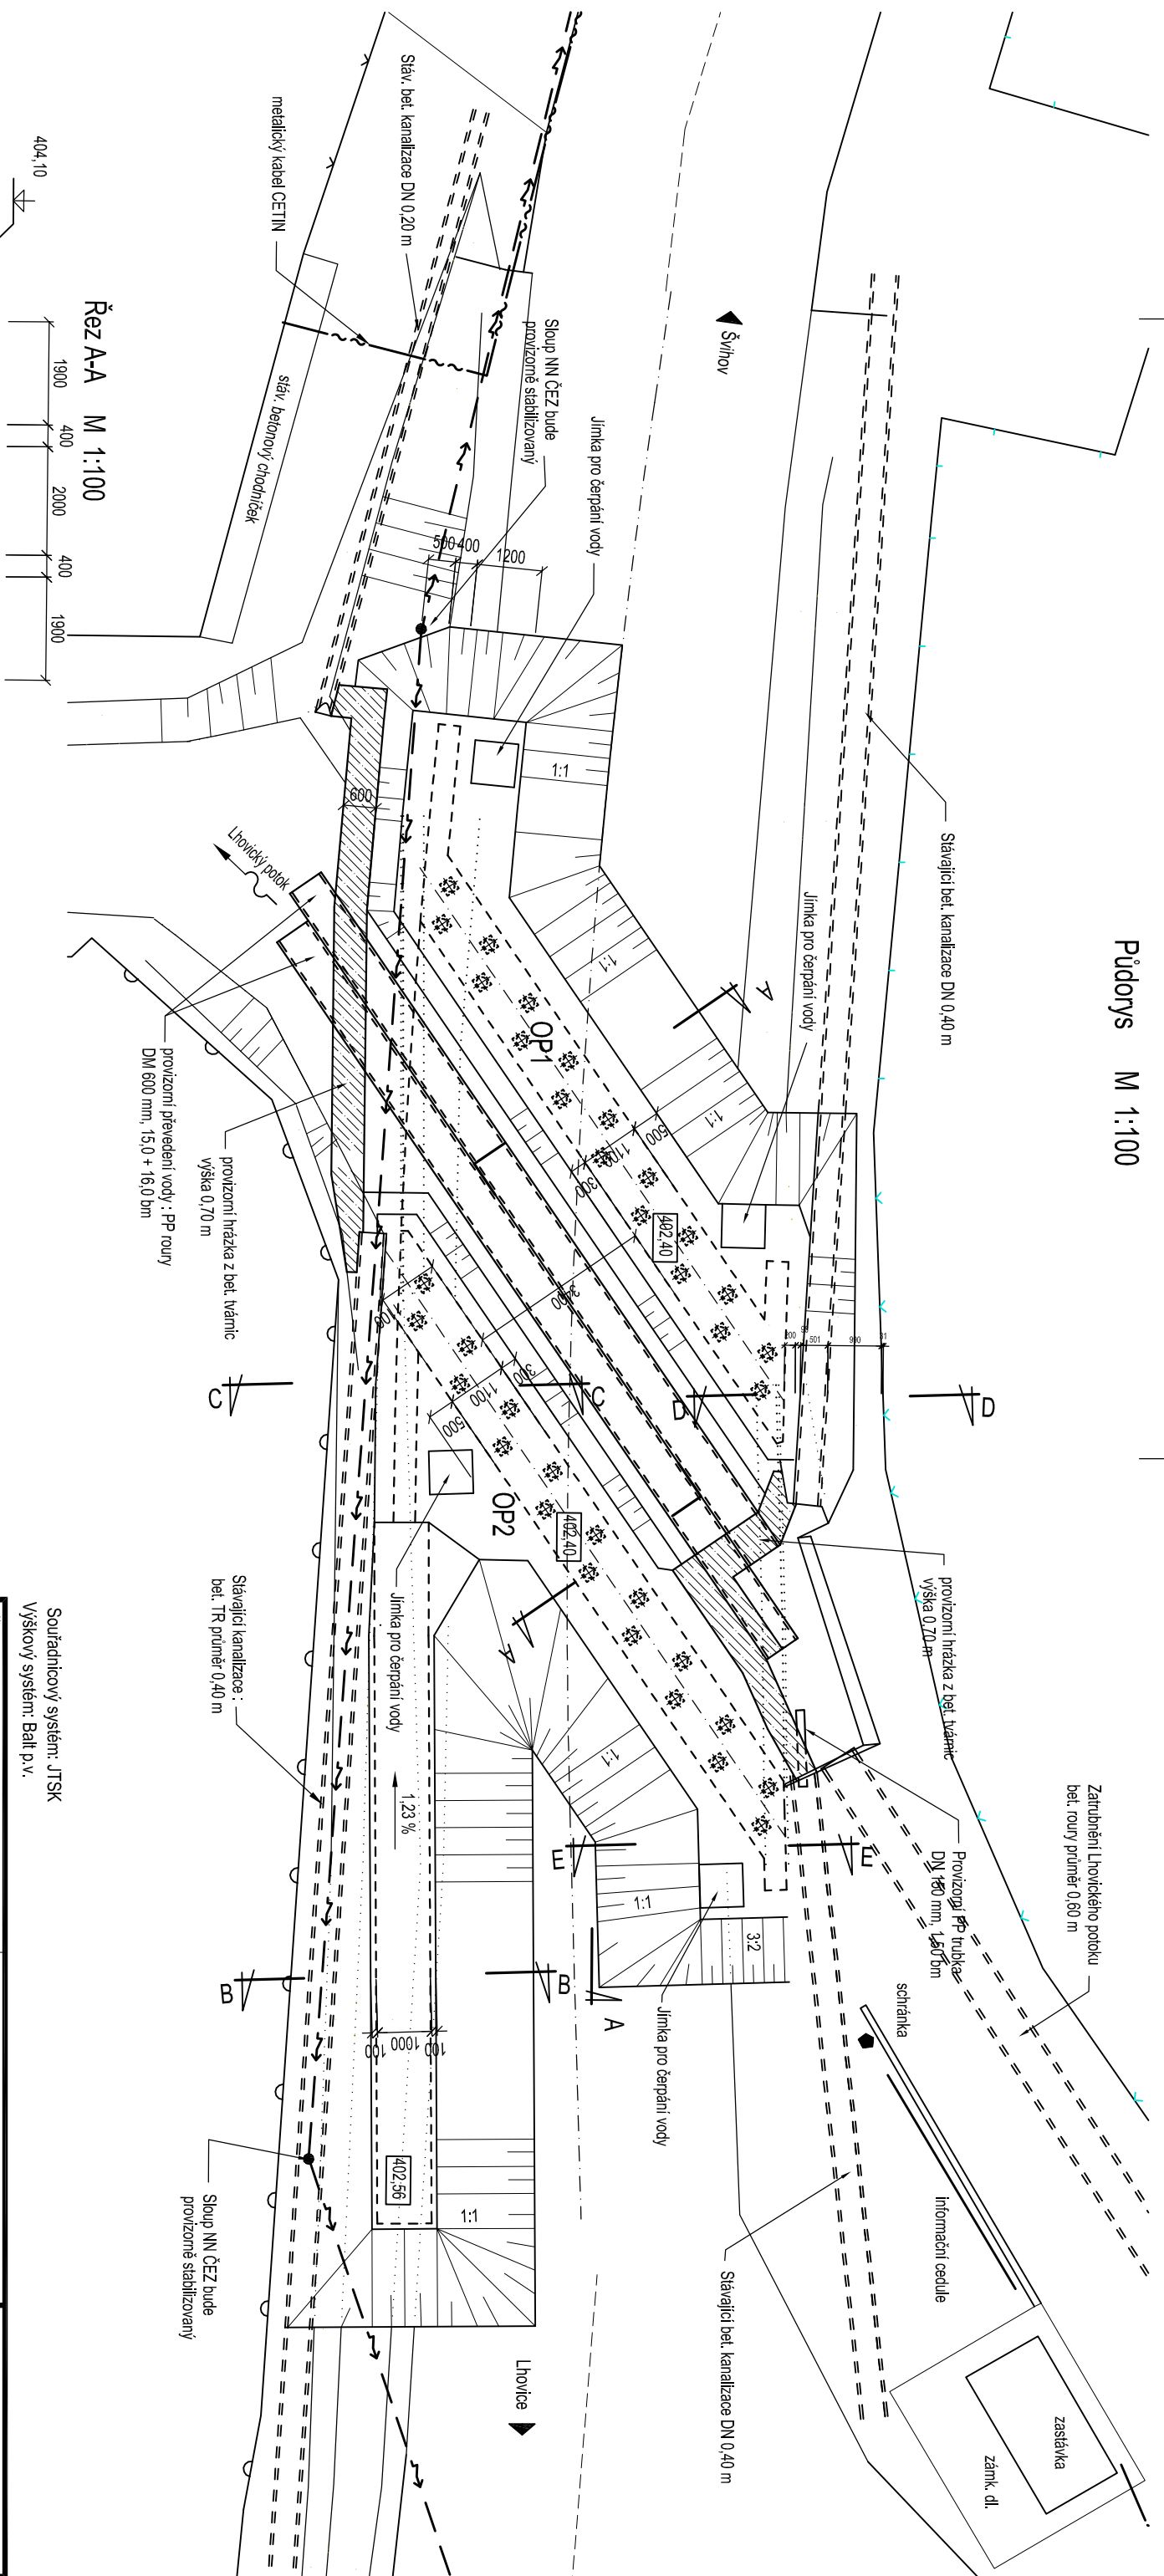


Řez A-A M 1:100

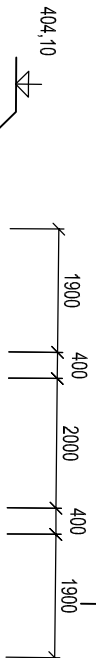


Řez C-C M 1:100

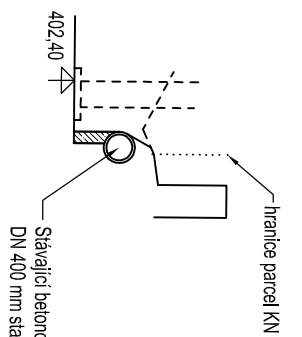


Řez B-B M 1:100

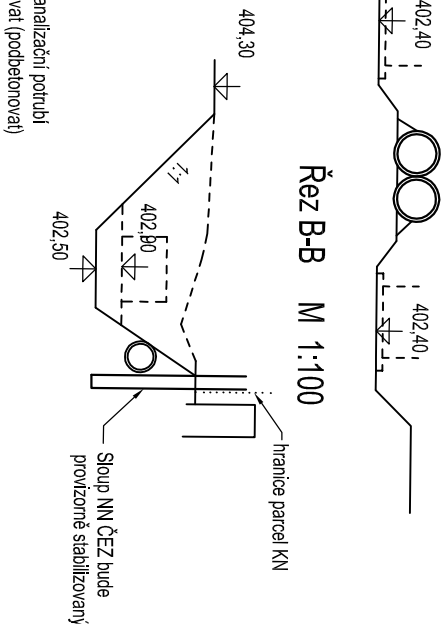

Řez D-D M 1:100

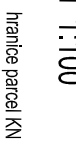


Řez E-E M 1:100

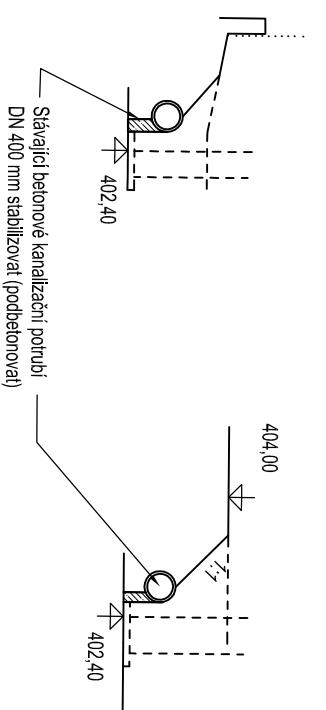

Souřadnicový systém: JTSK  
Výškový systém: Balt p.v.

Číslo zakázky:	19 701 00	HIP:	
Schválí:	Ing. Václav HWZDAL	Zodp. projektant:	Ing. František KOŠAN
		+420 602 496 210 kosan@pontex.cz	
Tech. kontrola:	Ing. Jan KOMANEC	Vypracoval:	Ing. František KOŠAN

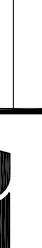

Praha 4, Bezdová 1658, 147 14  
tel. +420 24406215 fax +420 24461038  
st. č. Budějovice, Žákova 12, 370 01

Objednatel:	sÚs PK p. o.	Obec:	Lhovice	Kroj:	Pízenský
Ake:	MOST EV. Ć. 1827-1 V OBCI LHOVICE SO 201 – MOST EV.Ć. 1827-1 VŤKOPY			Datum	StupeŇ
Objekt:				4/2020	PDPS
Přiloha:				Souprava	Ć. přilohy
					C.201-14