




Podélný řez M 1:50

Most je šikmý, šikmost 32,77 až 34,30 stupňů

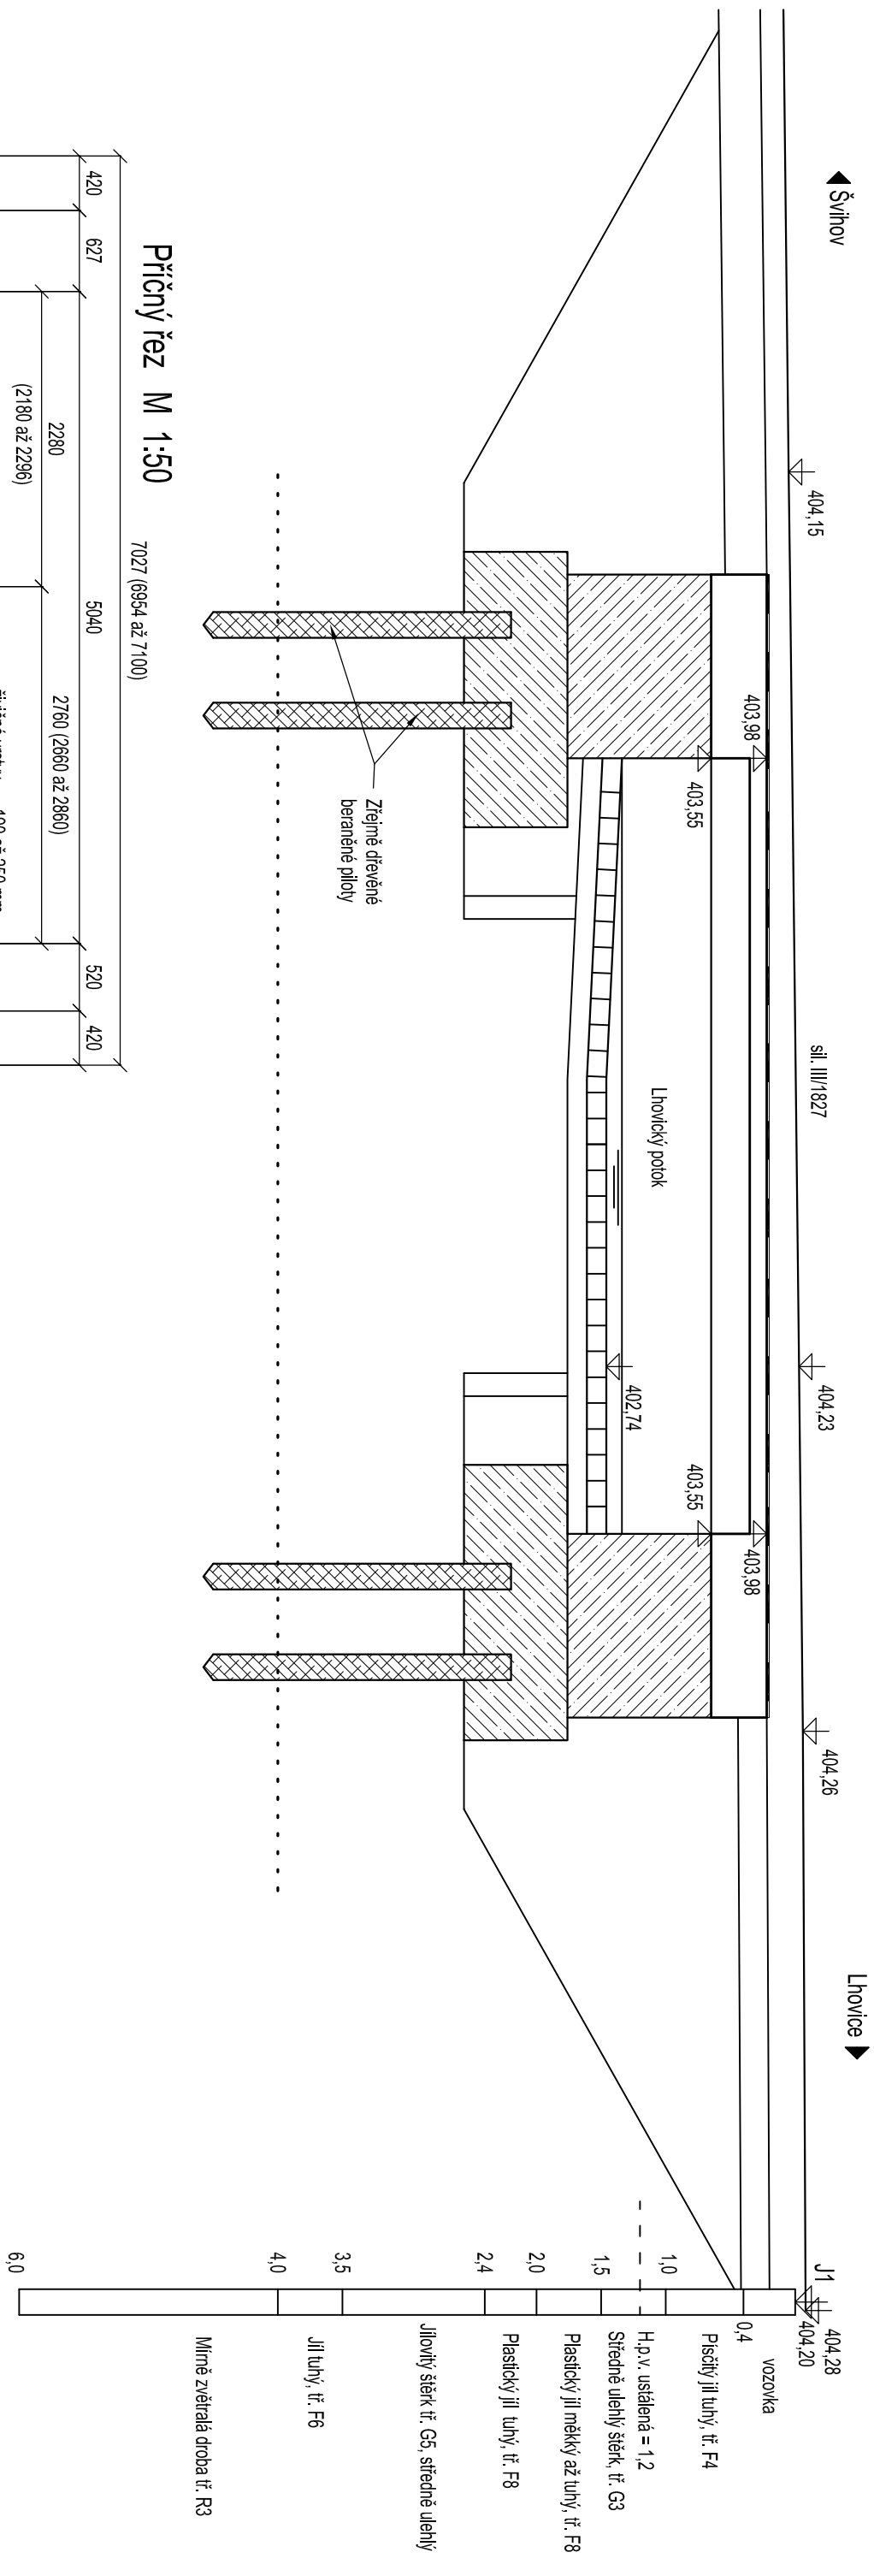

Souřadnicový systém: JTSK
Výškový systém: Balt p.v.

Číslo zakázky:	19 701 00	HIP:	
			
Schválil:	Ing. Václav Hvizdal	Zodp. projektant:	Ing. František Košan
		+420 602 496 210 koson@pontex.cz	
Tech. kontrola:	Ing. Jan Komanec	Vypracoval:	Ing. František Košan



Praha 4, Bezová 1658, 147 14
tel: +420 244062215 fax: +420 244461038
sif. Č. Budějovice, Žitkovo 12, 370 01

Objednatel:	SÚS PK p. o.	Obec:	Lhovice	Kraj:	Píseňský
Akce:	MOST EV. Č. 1827-1 V OBCI LHOVICE				
Objekt:	SO 201 – MOST EV.Č. 1827-1				
Příloha:	ŘEZY – STÁVAJÍCÍ STAV				
	Datum	Stupeň			
	4/2020	PDPS			
	Souprava	Č. přílohy			
		C.201-3			