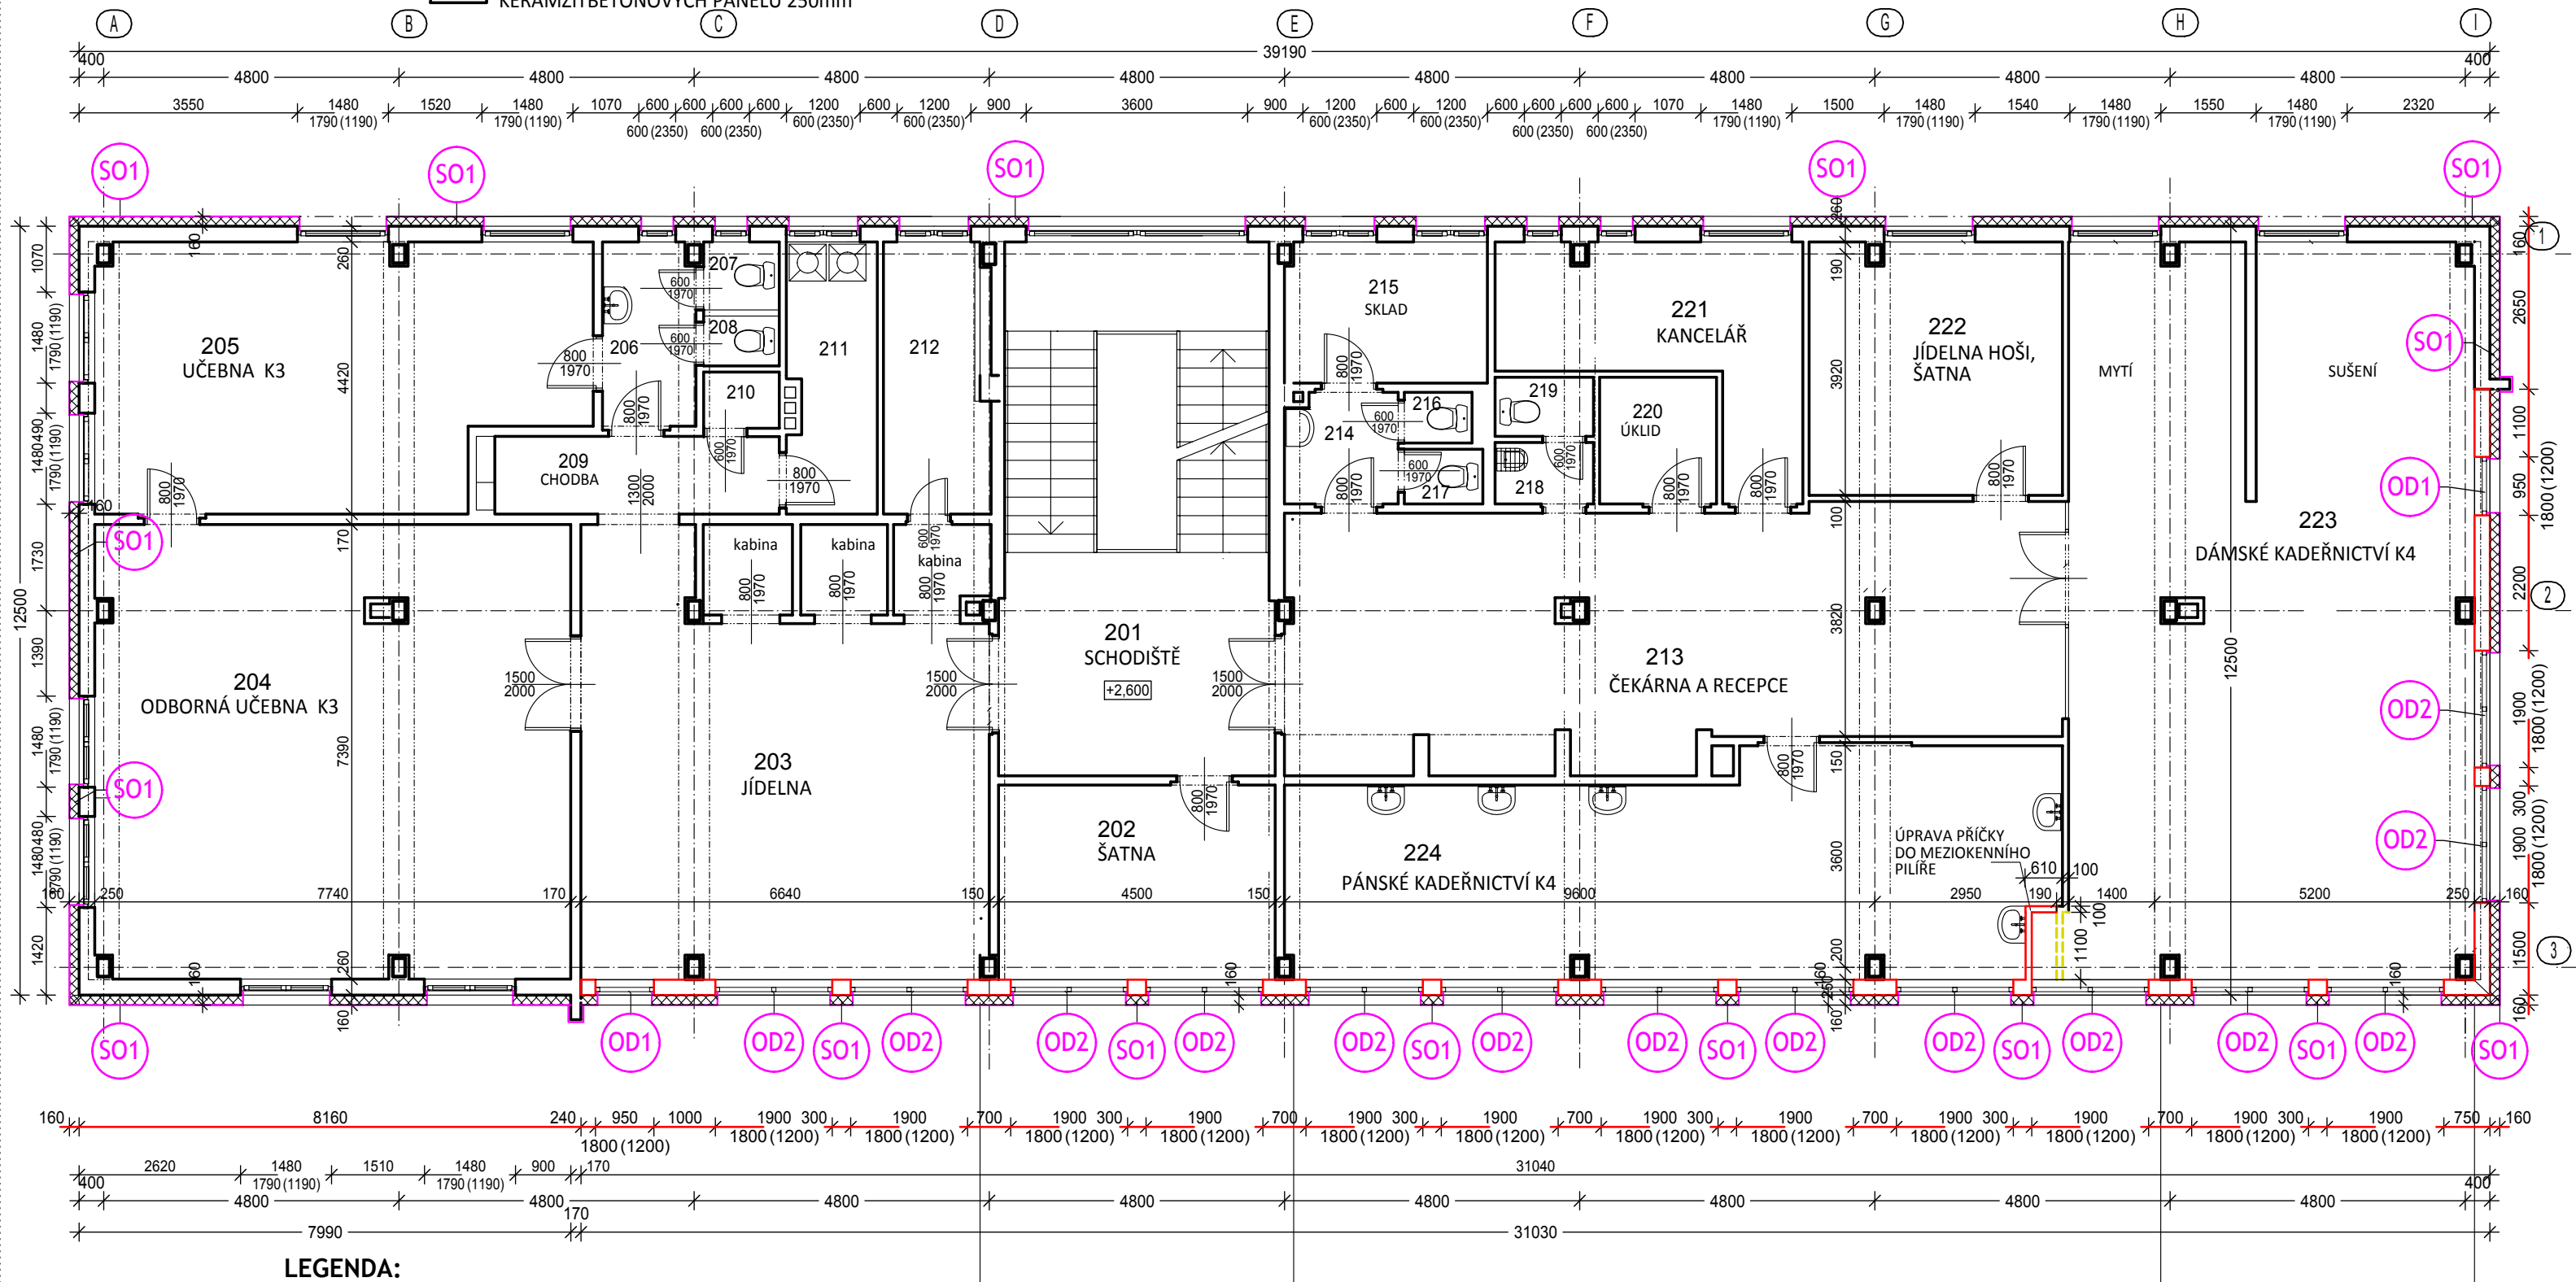


## LEGENDA:

STÁVAJÍCÍ OBVODOVÉ ZDIVO Z  
KERAMZITBETONOVÝCH PANELŮ 250mm

## LEGENDA:

SO1 VNITŘNÍ OMÍTKA VÁPENNÁ 15mm  
OBVODOVÁ STĚNA PANELY KERAMZITBETON 250 mm  
OMÍTKA BŘÍZOLIT 20 mm

POLYSTYREN EPS 70F ŠEDÝ ( $\lambda = 0,032W/(m \cdot K)$ ) - 160 mm  
zateplovací systém ETICS  
se SILIKONOVOU OMÍTKOU zr. 2mm  
bude proveden včetně systémových detailů  
ostění, nadpraží, parapetů oken

VYBOURANÉ PŘÍČKY

NOVÉ VYZDÍVKY - TVÁRNICE POROBETON 250 mm  
NA LEPIDLO, S VNITŘNÍ OMÍTKOU A MALBOU  
SE SYSTÉMOVÝMI PŘEKLDY NAD OTVORY

NOVÉ PŘÍČKY - PŘÍČKOVKY POROBETON 100 mm  
NA LEPIDLO, S OBOUSTRANNOU OMÍTKOU

OD1 NOVE PLASTOVÉ OKNO - bílé U=1,2

OD2 NOVE PLASTOVÉ OKNO - SESTAVA - bílé U=1,2

PROJEKTOVALA		VYPRACOVALA		<div>planteam</div> <div>Na Výsluní 630, 330 21 Líně - Sulkov</div> <div>e-mail: planteam@volny.cz</div>	
ING. I. POTUŽÁKOVÁ		ING. I. POTUŽÁKOVÁ			
STAVEBNÍK	Integrovaná střední škola živnostenská, Plzeň, Škroupova 209/13, Jižní Předměstí, 30136 Plzeň			ZAKÁZKA	1419 KOPIE
MÍSTO	KŘIMICKÁ 862/3, 31800 PLZEŇ 3, SKVRŇANY			DATUM	01. 2021
NÁZEV	REVITALIZACE FASÁDY BUDOVY ŠKOLY			DOKUMENTACE	DSP
ČÁST	ARCHITEKTONICKO-STAVEBNÍ ŘEŠENÍ			FORMÁTŮ	2 A4
VÝKRES	PŮDORYS 2.NP - NOVÝ stav			MĚŘÍTKO	VÝKRES Č.
				1 : 100	D1.1.11