
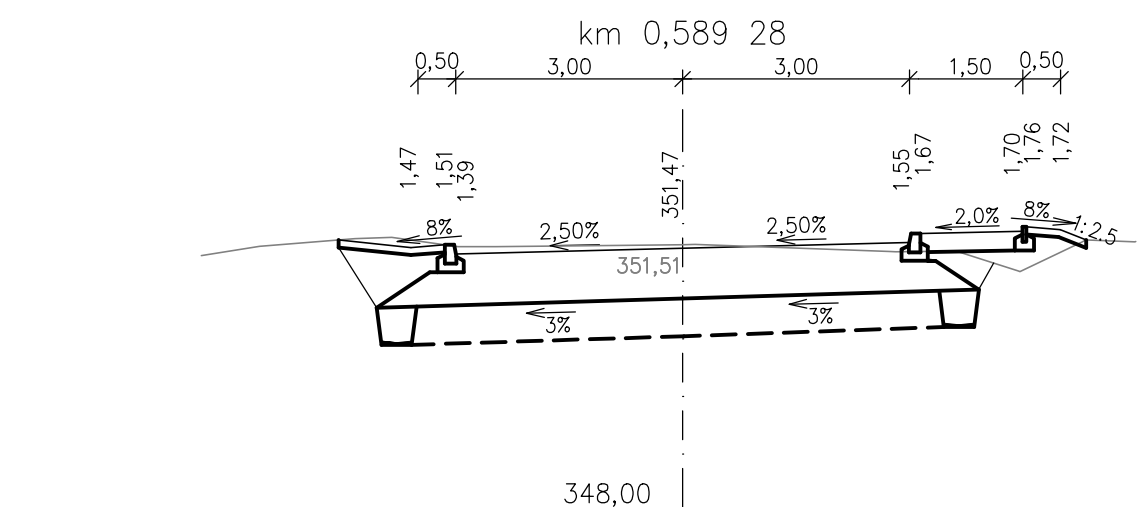
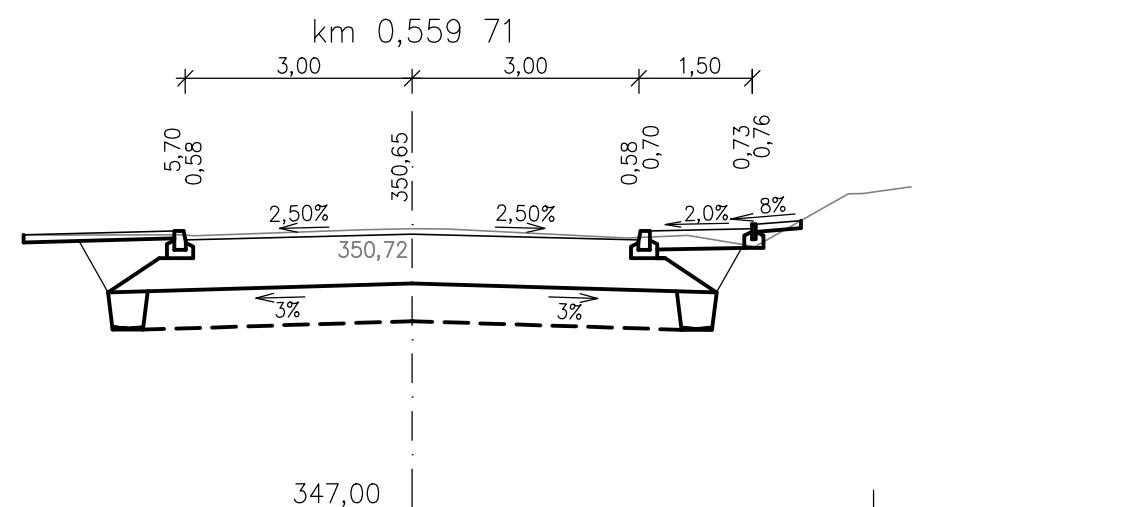
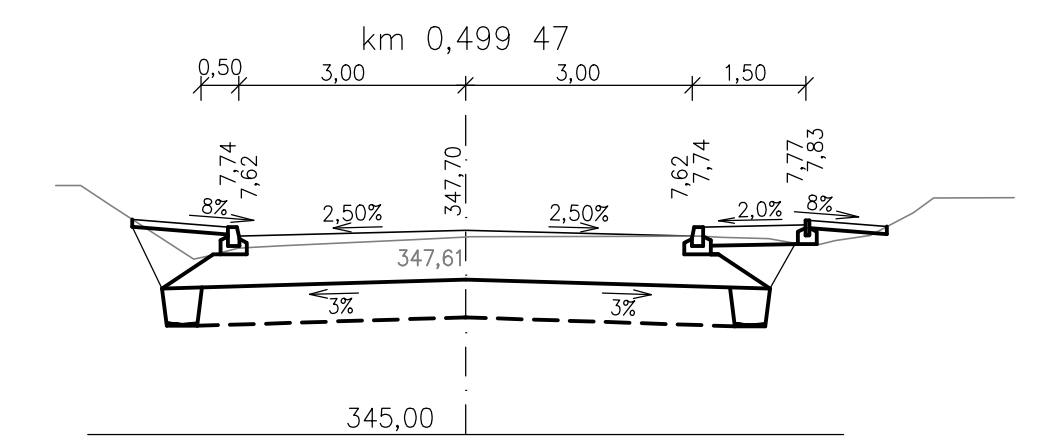
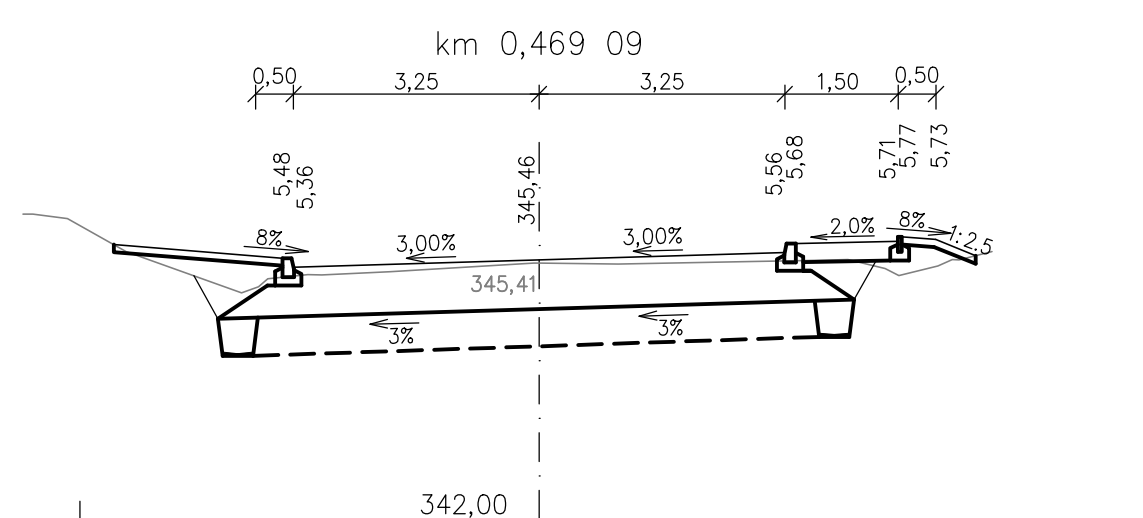
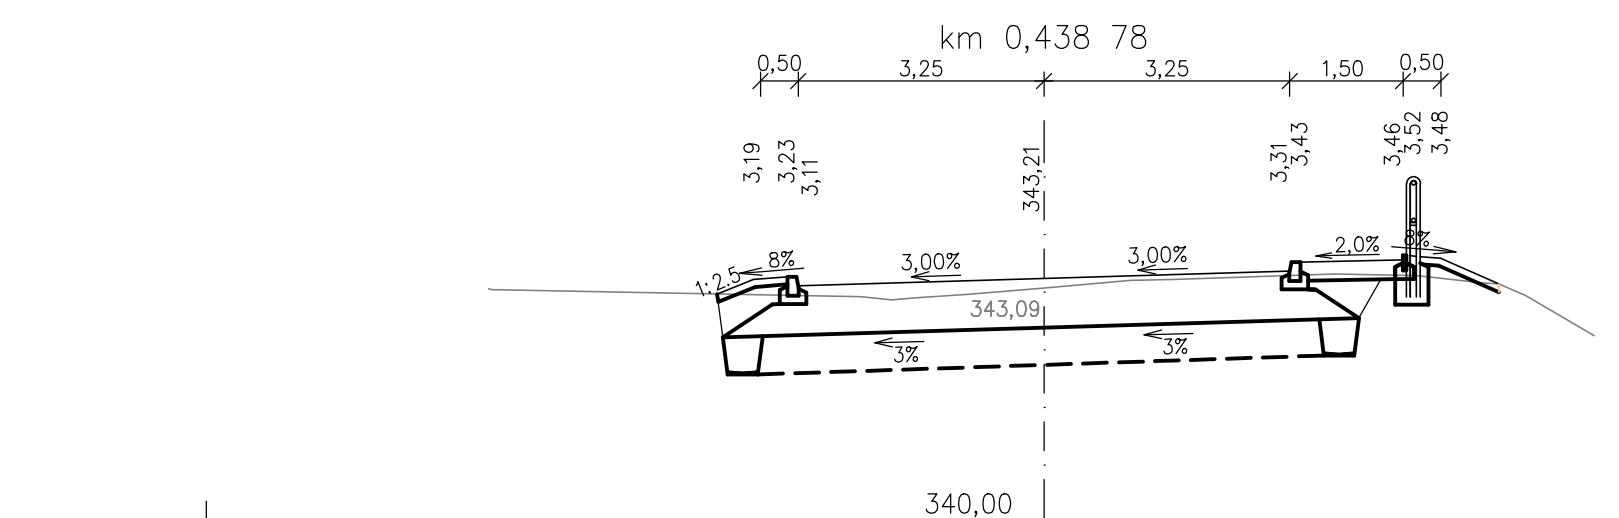
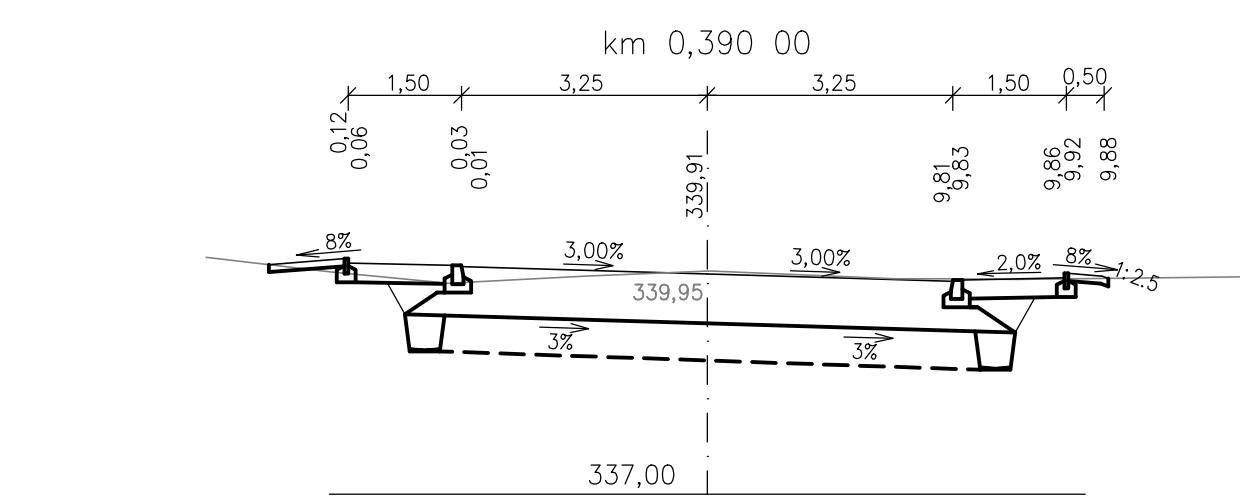
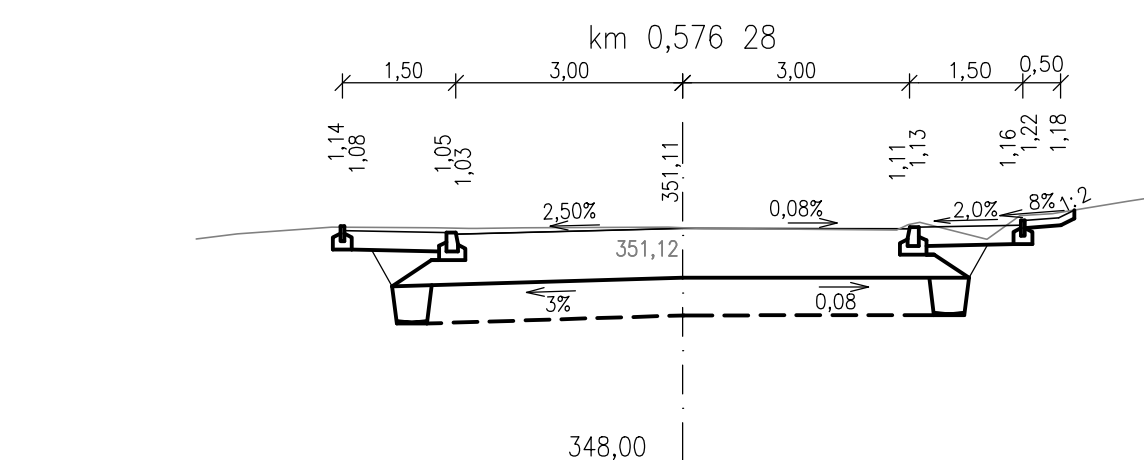
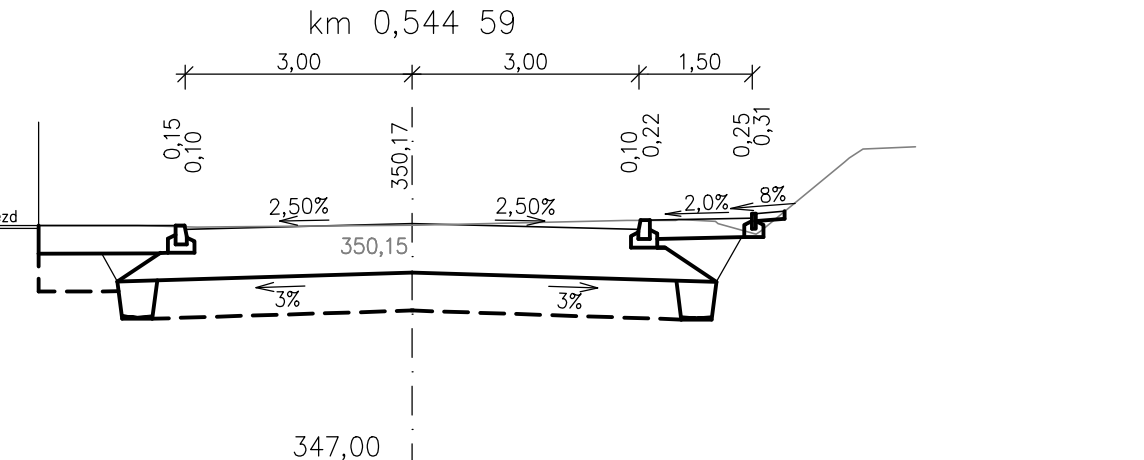
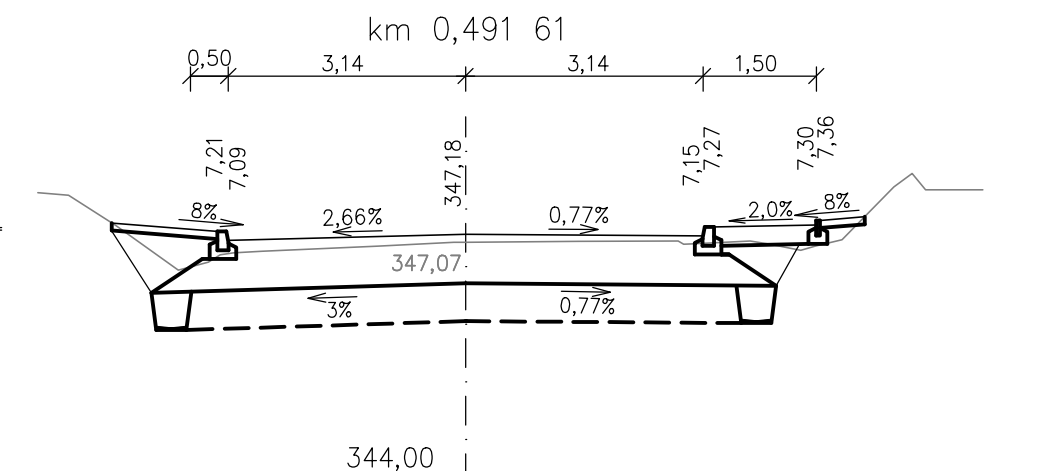
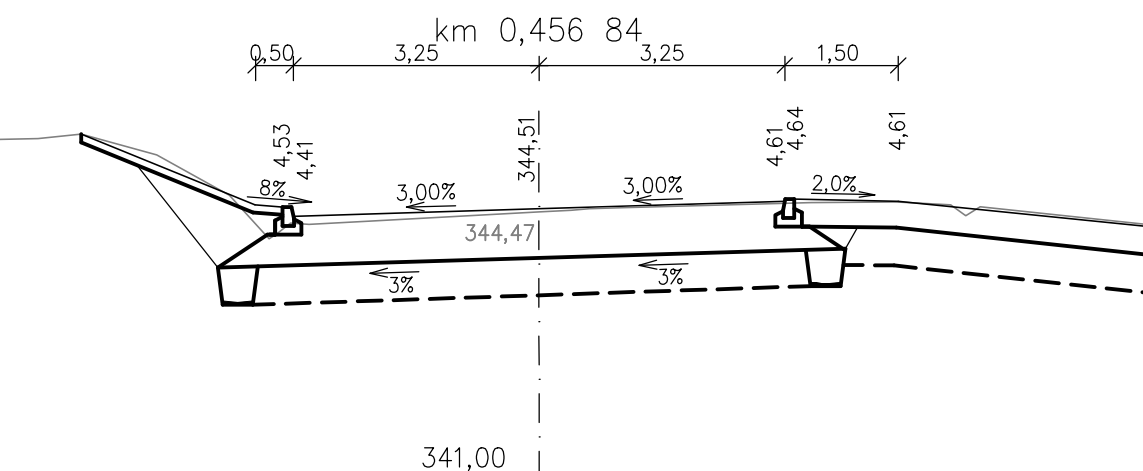
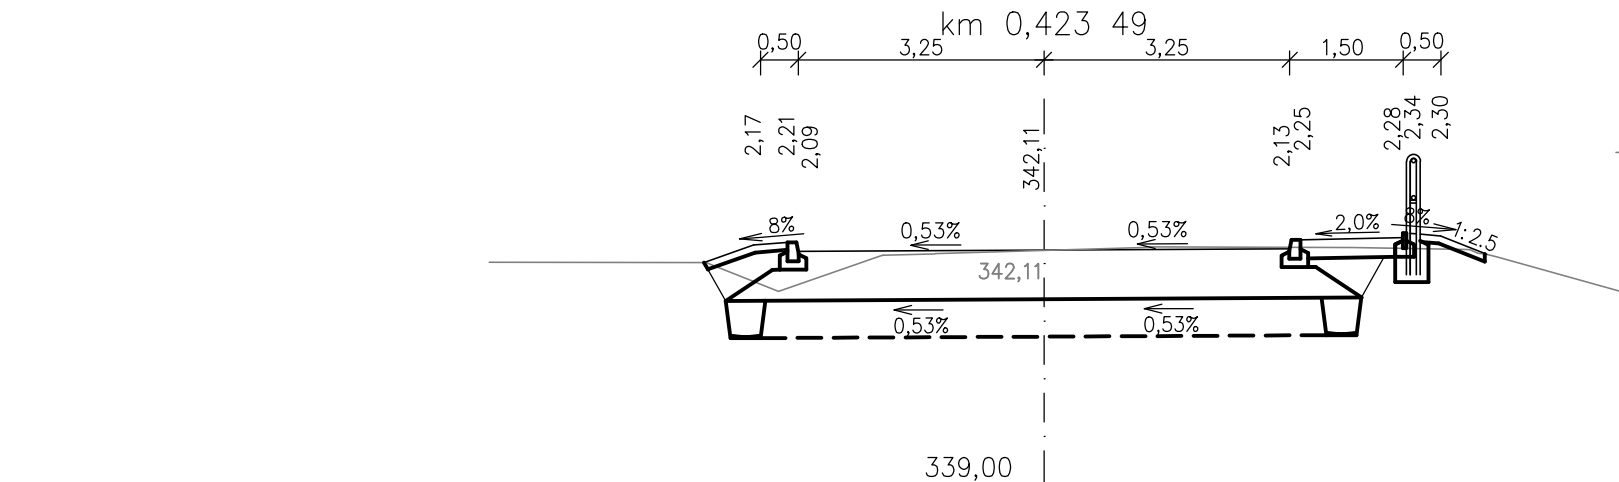
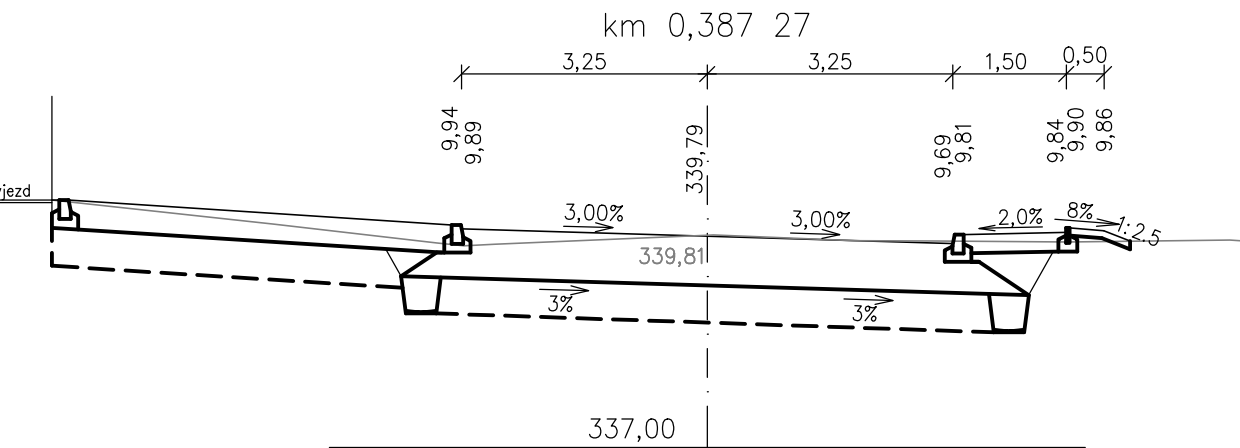
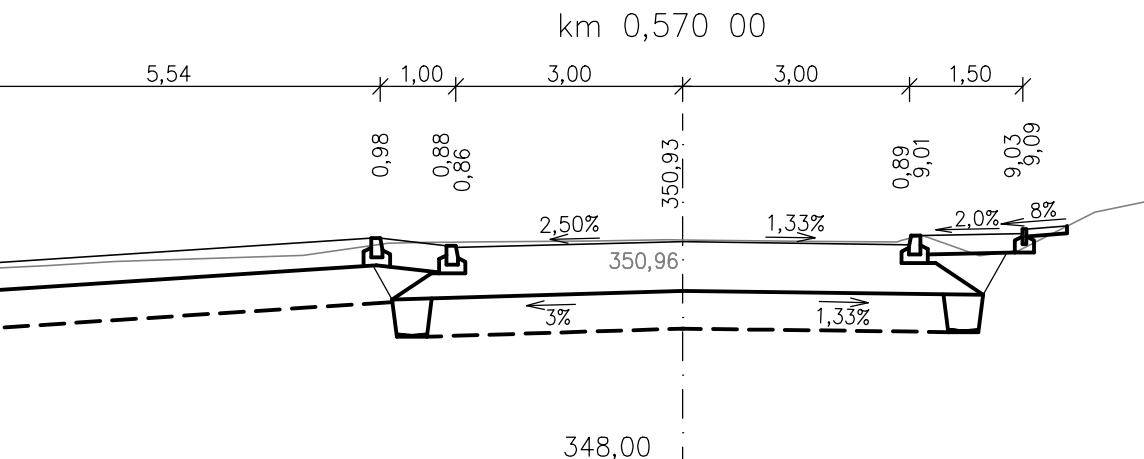
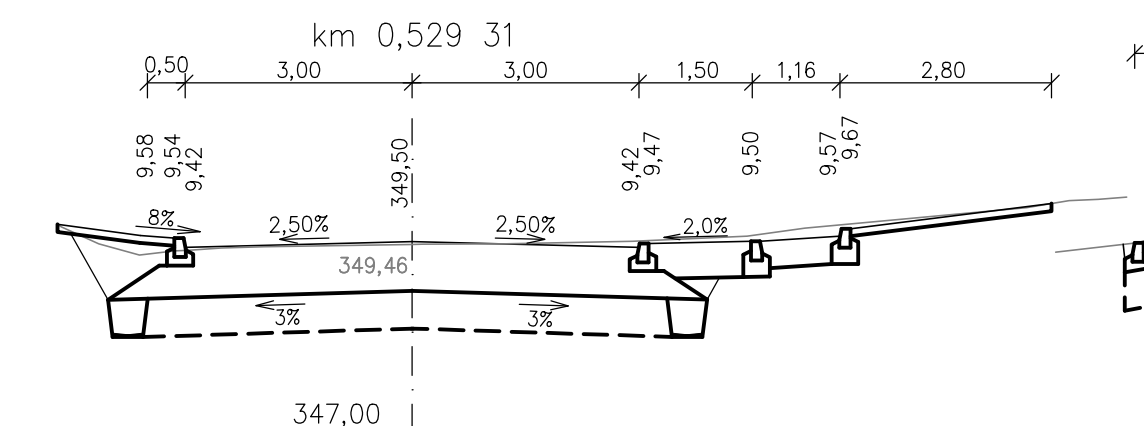
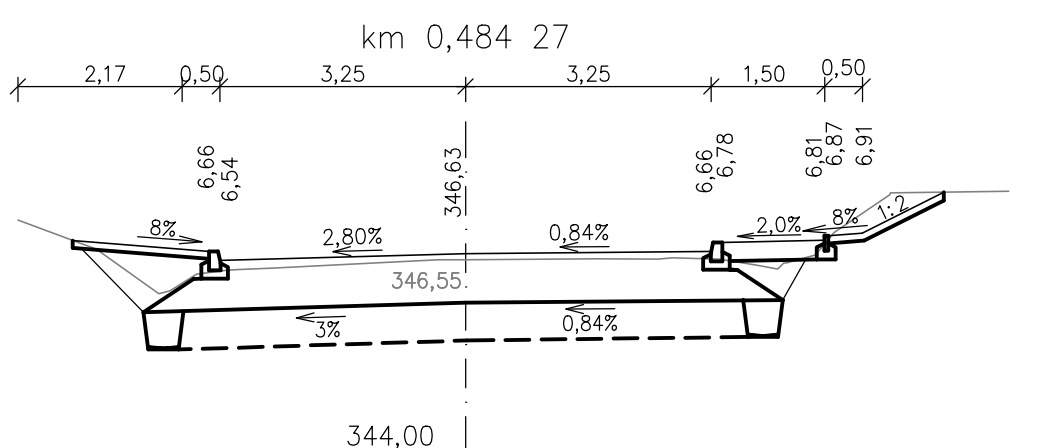
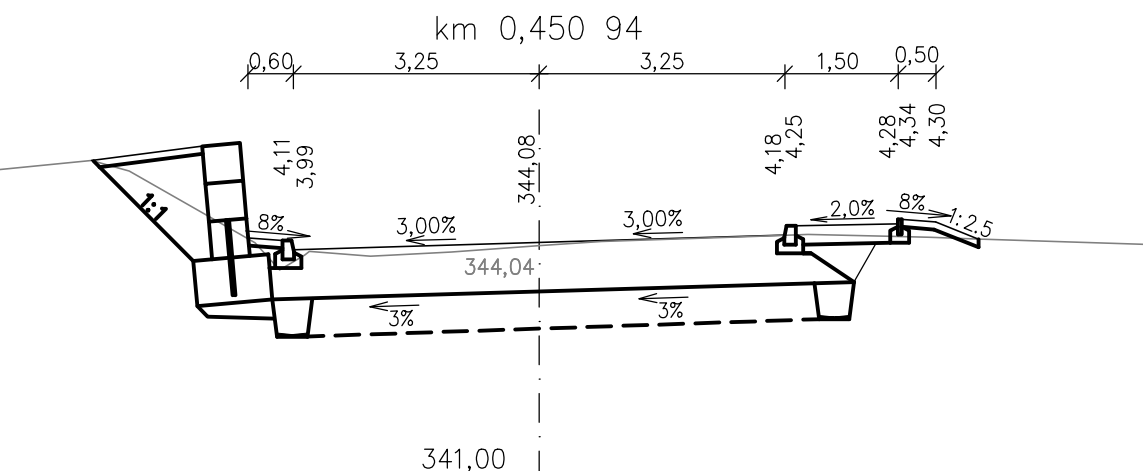
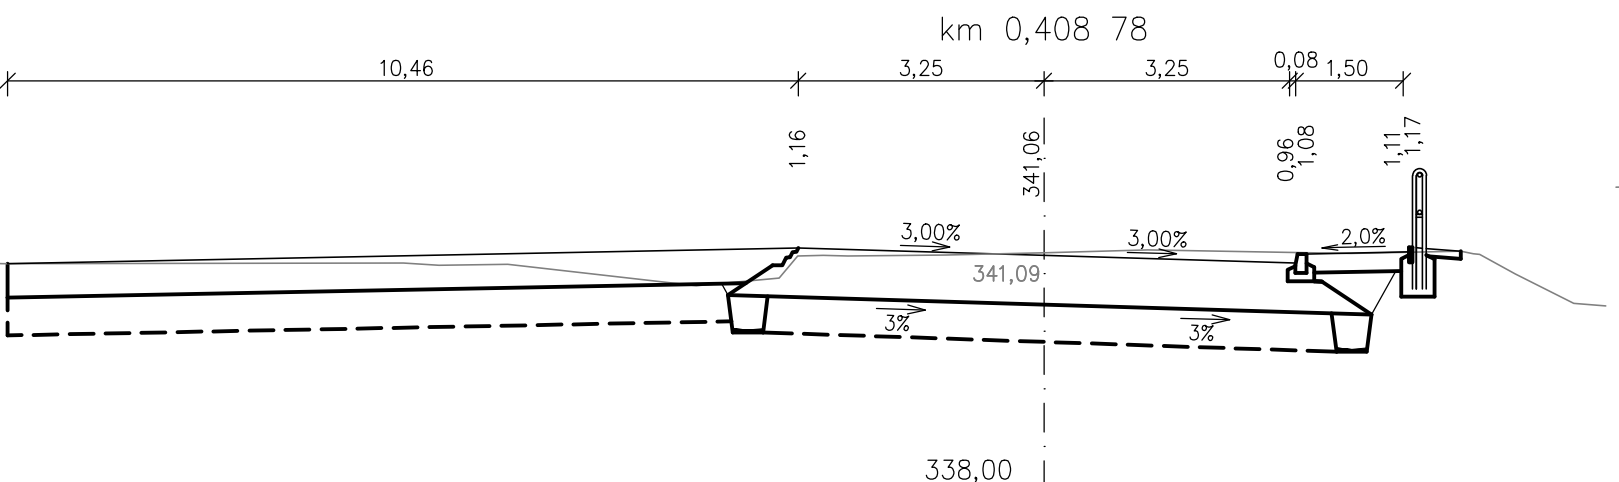
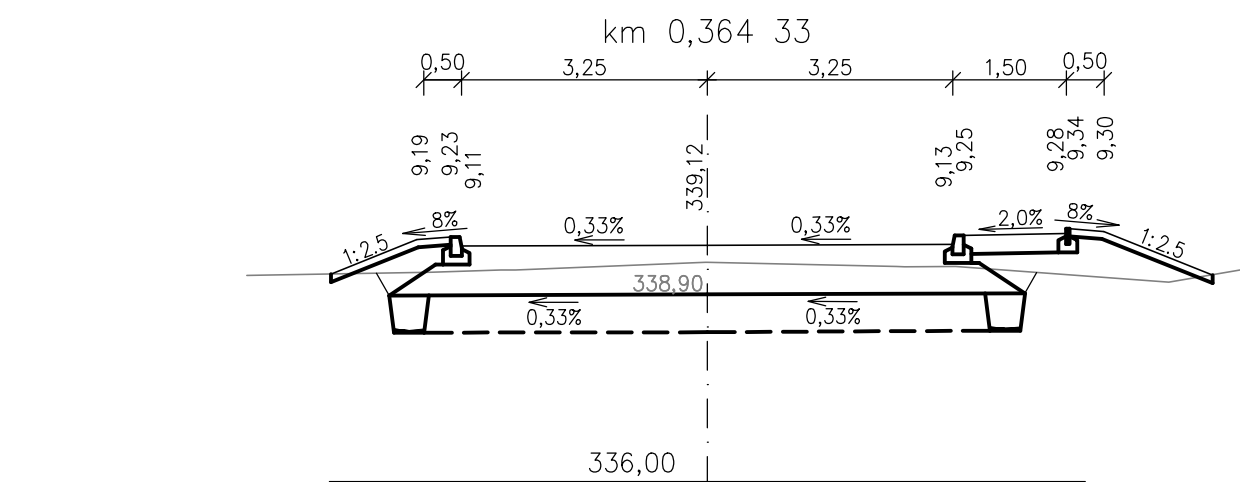
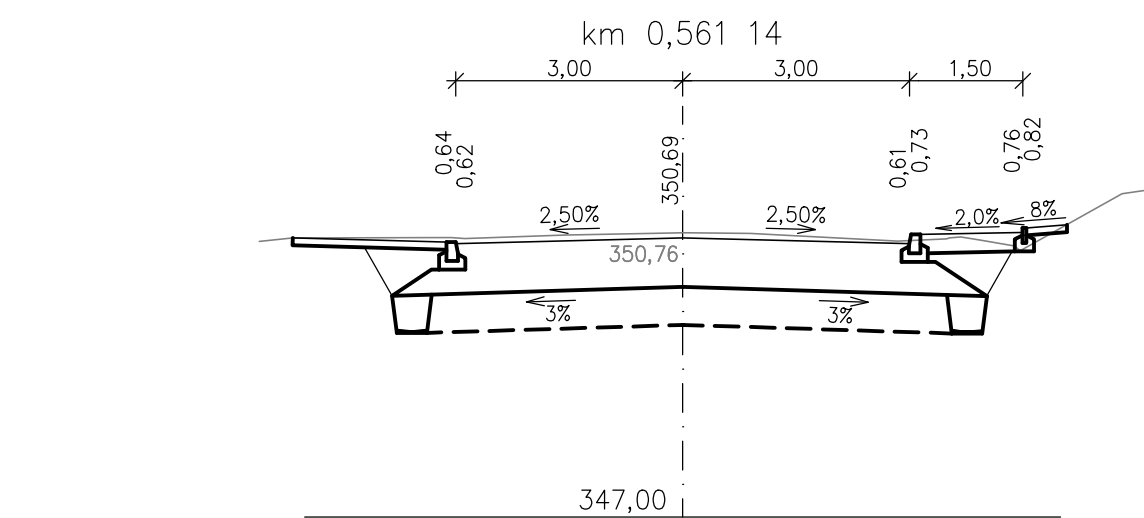
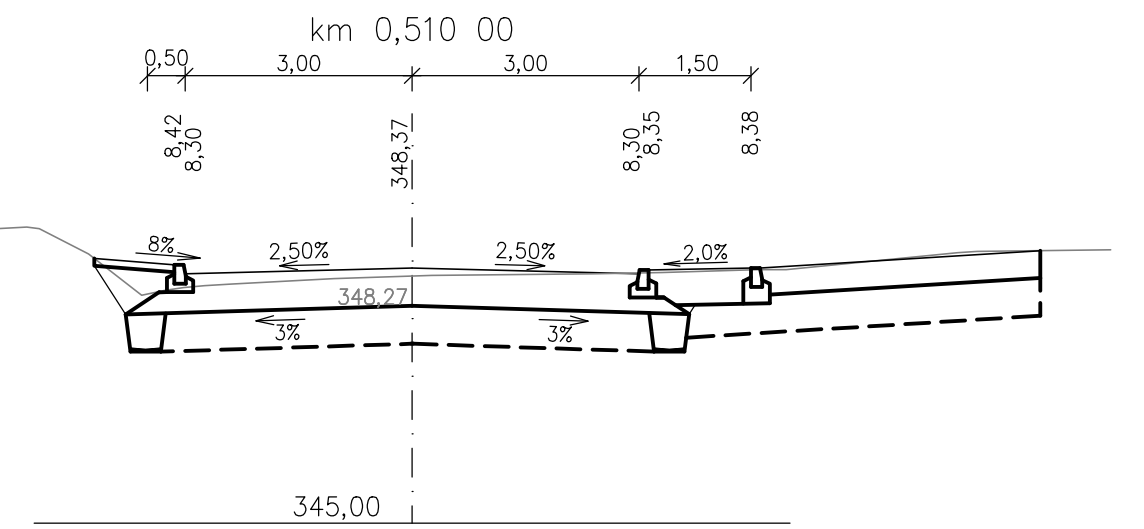
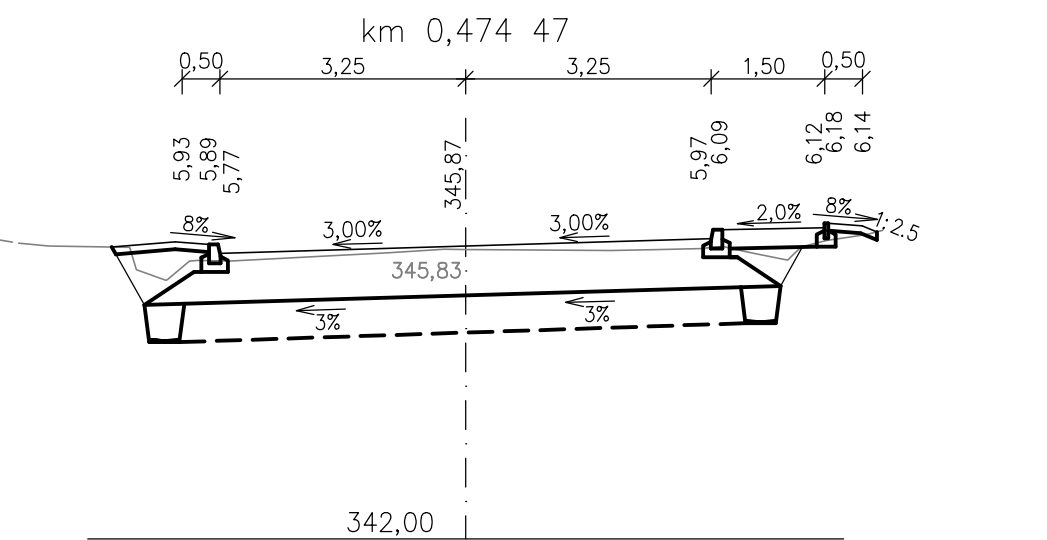
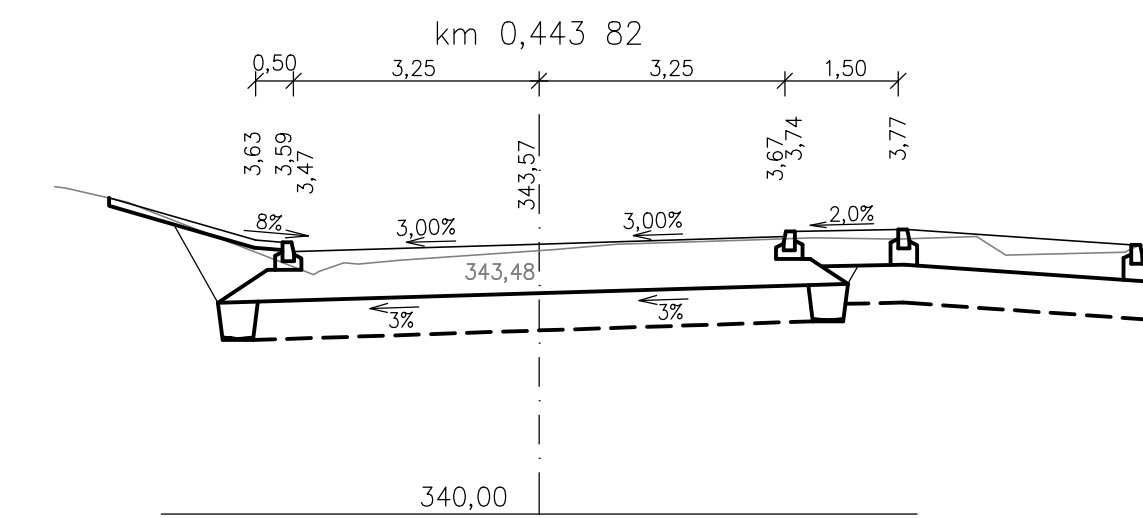
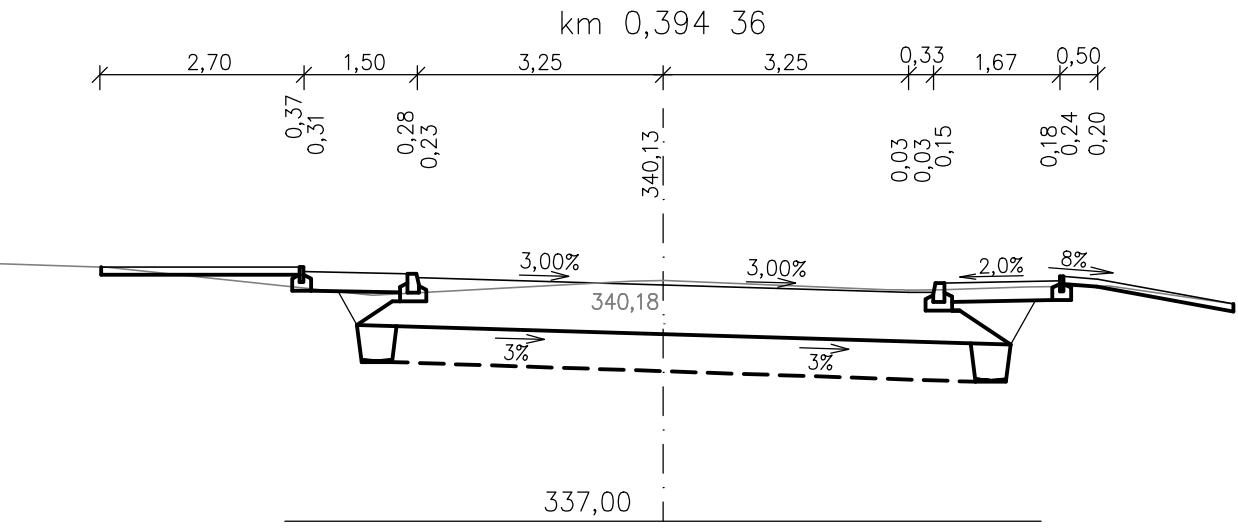


PŘÍČNÉ ŘEZY - km 0,349 34 až 0,589 28

1:100

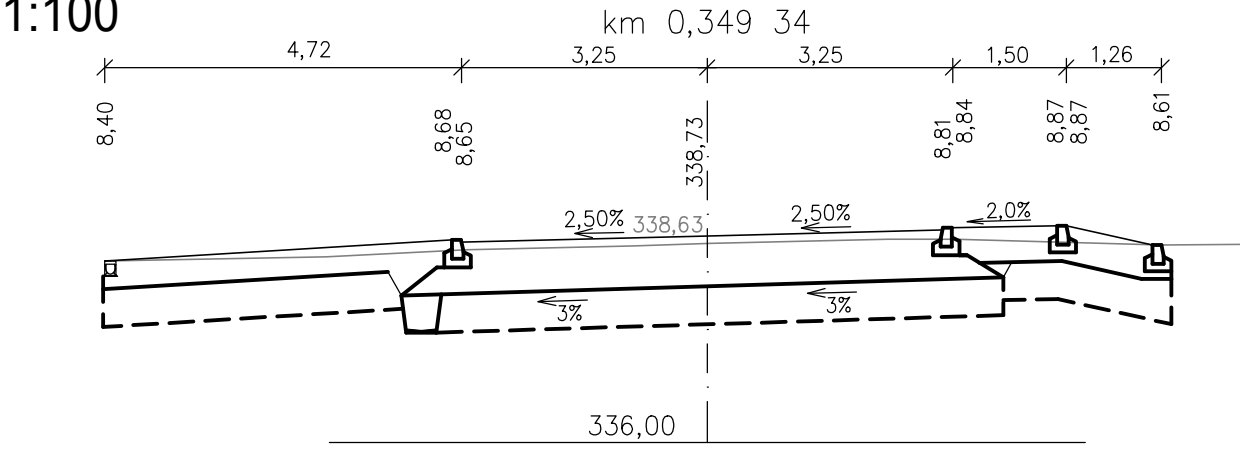

03			
02			
01			
REVIZE	POPIS	DATUM	PODPIS

OBJEDNATEL
SPRÁVA A ÚDRŽBA SILNIC
PLZEŇSKÉHO KRAJE
Škroupova 18, 306 13 Písek
tel.: +420 377 195 353, e-mail:
posta@suspk.eu
internet: www.suspk.eu

SAGASTA s.r.o. SÍDLLO: NOVODVORSKÁ 1010/414, 142 00 PRAHA 4 IČ: 045 98 555 DIČ: CZ045 98 555				JTSK	Bpv
				ČÍSLO SOUPRAVY	
ODPOVĚDNÝ PROJEKTANT ING. LENKA HORÁLKOVÁ <i>Horálková</i>	VYPRACOVAL ING. LENKA HORÁLKOVÁ <i>Horálková</i>	KONTROLA ING. ZUZANA BIELA <i>Zblu</i>	HIP ING. LENKA HORÁLKOVÁ <i>Horálková</i>	ČÍSLO ZAKÁZKY 119081	
OBSAH III/0267 ČERVENÝ ÚJEZD (POKRAČOVÁNÍ) - ETAPA II. INTRAVILÁNOVÝ ÚSEK				DOKUMENTACE PPPS	
SO 101 KOMUNIKACE				MĚŘITKO 1:100	
				DATUM 12/2020	
				POČET FORMÁTŮ 6 x A4	
NÁZEV PŘÍLOHY PŘÍČNÉ ŘEZY - km 0,349 34 až 0,589 28				ČÁST D.1.1	ČÍSLO PŘÍLOHY 5.1
DOKUMENTAČI LZE UŽÍVAT POUZE VE SMYSLU PŘÍSLUŠNÉ SMLOUVY O DÍLO. VÝKRES, O JEHO ČÁST, MŮŽE BÝT KOPÍROVÁN NEBO JINÝM ZPŮSOBEM ROZŠÍŘOVÁN POUZE PO PŘEDCHOZÍM SOUHLASU SAGASTA s.r.o.					