


DETAIL NAPOJENÍ ZÁBRADLÍ

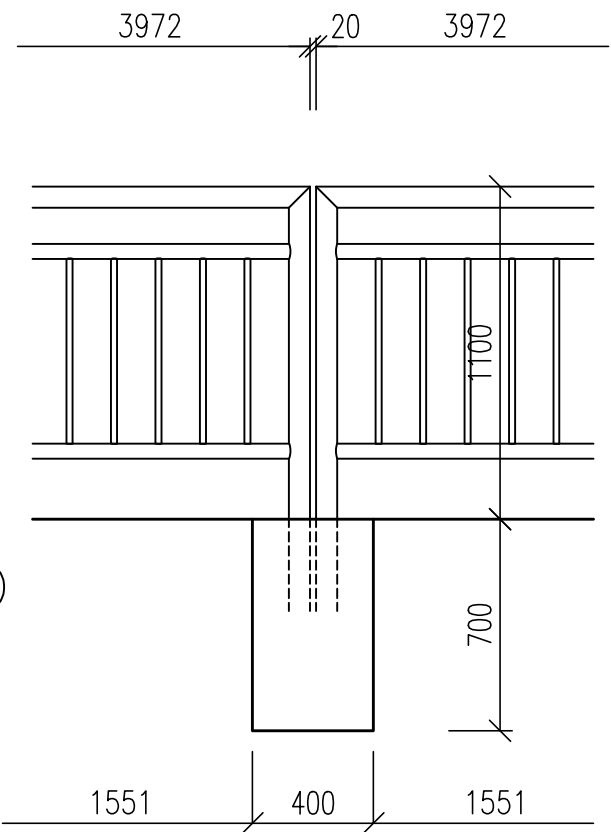

ZÁBRADLÍ JE OCELOVÉ, VÝŠKY 110CM, TRUBKOVÉ

PRO VÝROBU ZÁBRADLÍ JE NUTNO V RÁMCI REALIZAČNÍ DOKUMENTACE VYPRACOVAT VÝROBNÍ VÝKRES STOUPÁNÍ

SLEDUJE TVAR BETONOVÉ ŘIMSY NA KRAJI CHODNÍKU (CCA 7,2%)

Zábradlí se osadí do betonových základů nebo do univerzální žebet. římsovky

03			
02			
01			
REVIZE	POPIS	DATUM	PODPIS

OBJEDNATEL
SPRÁVA A ÚDRŽBA SILNIC
PLZEŇSKÉHO KRAJE
Škroupova 18, 306 13 Plzeň
tel.: +420 377 195 353, e-mail:
posta@suspk.eu
internet: www.suspk.eu



<div>SAGASTA s.r.o.</div> <div>SÍDLLO: NOVODVORSKÁ 1010/414, 142 00 PRAHA 4</div> <div>IČ: 045 98 555 DIČ: CZ045 98 555</div>				<div>JTSK</div> <div>Bpv</div>			
<div><div></div><div>SAGASTA</div></div>				ČÍSLO SOUPRAVY			
ODPOVĚDNÝ PROJEKTANT	VYPRACOVAL	KONTROLA	HIP	ČÍSLO ZAKÁZKY 119081			
ING. LENKA HORÁLKOVÁ	ING. LENKA HORÁLKOVÁ	ING. ZUZANA BIELA	ING. LENKA HORÁLKOVÁ			DOKUMENTACE PDPS	
Horálková	Horálková	Zel	Horálková			MĚŘÍTKO 1:25	
OBSAH						DATUM 12/2020	
III/0267 ČERVENÝ ÚJEZD (POKRAČOVÁNÍ) - ETAPA II. INTRAVILÁNOVÝ ÚSEK				POČET FORMÁTŮ 2 x A4			
SO 101 KOMUNIKACE				ČÁST			
NÁZEV PŘÍLOHY				ČÍSLO PŘÍLOHY			
DETAIL ZÁBRADLÍ				D.1.1			
DOKUMENTACI LZE UŽÍVAT POUZE VE SMYSLU PŘÍSLUŠNÉ SMLOUVY O DÍLO. VÝKRES, ČI JEHO ČÁST, MŮŽE BÝT KOPIROVÁN NEBO JINÝM ZPŮSOBEM ROZŠÍŘOVÁN POUZE PO PŘEDCHOZÍM SOUHLASU SAGASTA s.r.o.				8			