


VYÚSTĚNÍ STOKY "A"

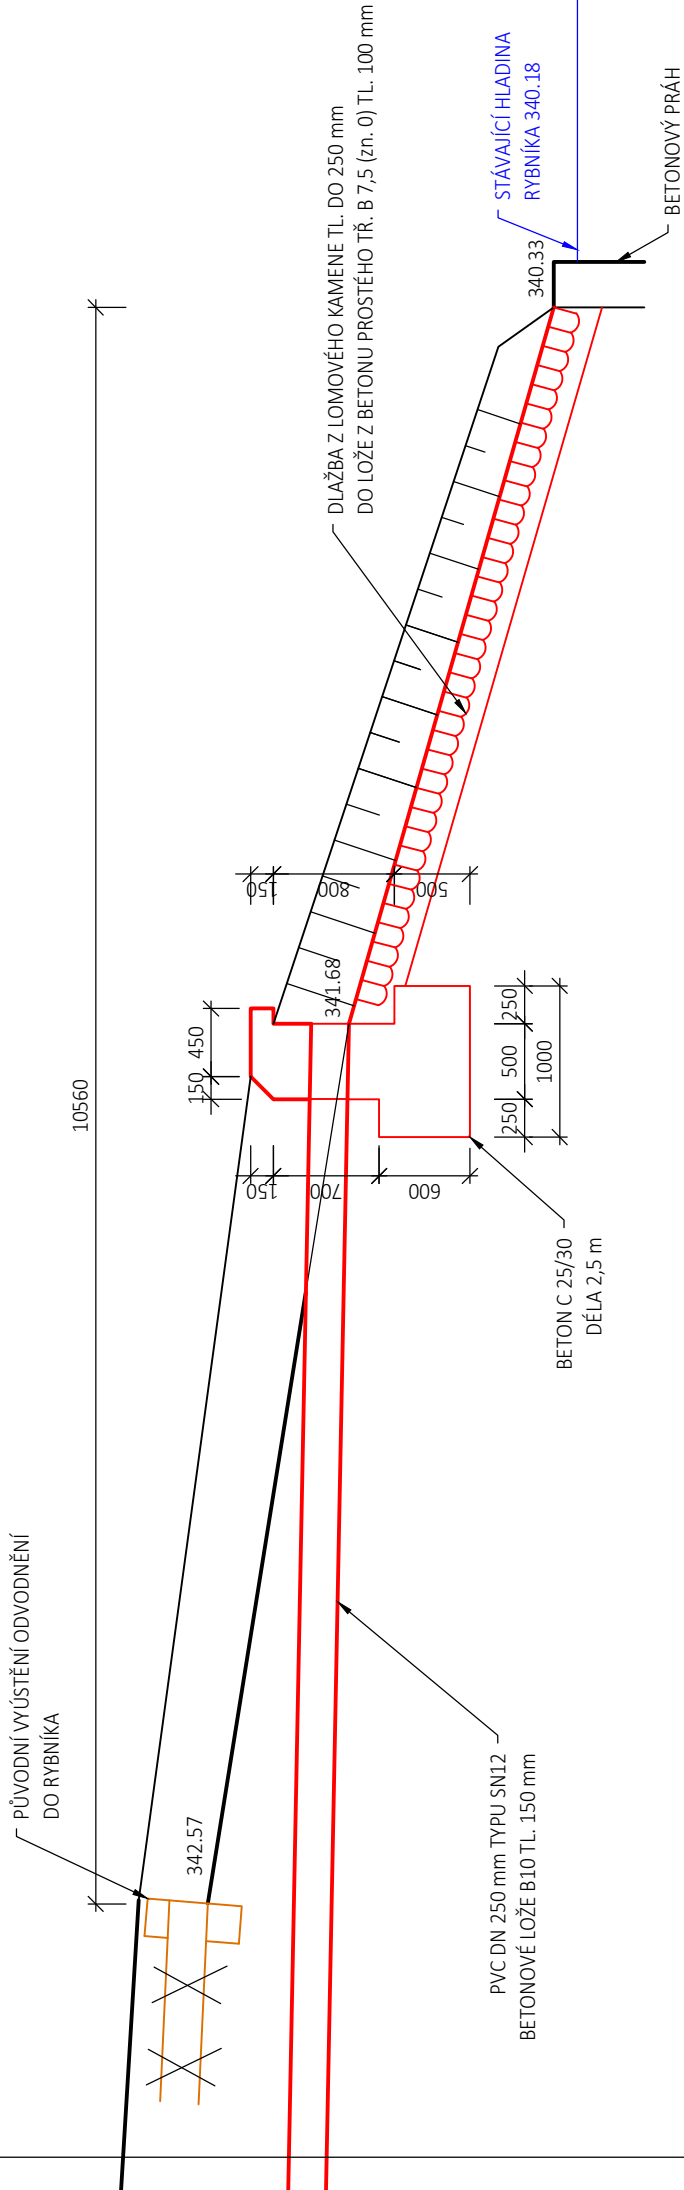

| | | | |
|--------|-------|-------|--------|
| 03 | | | |
| 02 | | | |
| 01 | | | |
| REVIZE | POPIS | DATUM | PODPIS |

OBJEDNATEL
SPRÁVA A ÚDRŽBA SILNIC
PLZEŇSKÉHO KRAJE
Škroupova 18, 306 13 Plzeň
tel.: +420 377 195 353, e-mail:
posta@suspk.eu
internet: www.suspk.eu



| | | | | | |
|--|-----------------|-------------------|----------------------|---|--|
| <div>SAGASTA s.r.o.</div> <div>SÍDLO: NOVODVORSKÁ 1010/414, 142 00 PRAHA 4</div> <div>IČ: 045 98 555 DIČ: CZ045 98 555</div> | | | | <div>JTSK</div> <div>Bpv</div> | |
| <div>SAGASTA</div> | | | | ČÍSLO SOUPRAVY | |
| ODPOVĚDNÝ PROJEKTANT | VYPRACOVAL | KONTROLA | HIP | <div>ČÍSLO ZAKÁZKY119081</div> <div>DOKUMENTACEPDPS</div> <div>MĚŘÍTKO1:50</div> <div>DATUM12/2020</div> <div>POČET FORMÁTŮ2 x A4</div> | |
| ING. JAN VONDRA | ING. JAN VONDRA | ING. ZUZANA BIELA | ING. LENKA HORÁLKOVÁ | | |
| KL | KL | Zel | Horalkova | | |
| OBSAH | | | | | |
| III/0267 ČERVENÝ ÚJEZD (POKRAČOVÁNÍ) - ETAPA II. INTRAVILÁNOVÝ ÚSEK | | | | | |
| SO 101 KOMUNIKACE | | | | | |
| NÁZEV PŘÍLOHY | | | | ČÁST | |
| VYÚSTĚNÍ STOKY "A" | | | | ČÍSLO PŘÍLOHY | |
| | | | | D.1.1 | |
| | | | | 9.5 | |
| DOKUMENTACI LZE UŽÍVAT POUZE VE SMYSLU PŘÍSLUŠNÉ SMLOUVY O DÍLO. VÝKRES, ČI JEHO ČÁST, MŮŽE BÝT KOPIROVÁN NEBO JINÝM ZPŮSOBEM ROZŠÍŘOVÁN POUZE PO PŘEDCHOZÍM SOUHLASU SAGASTA s.r.o. | | | | | |