
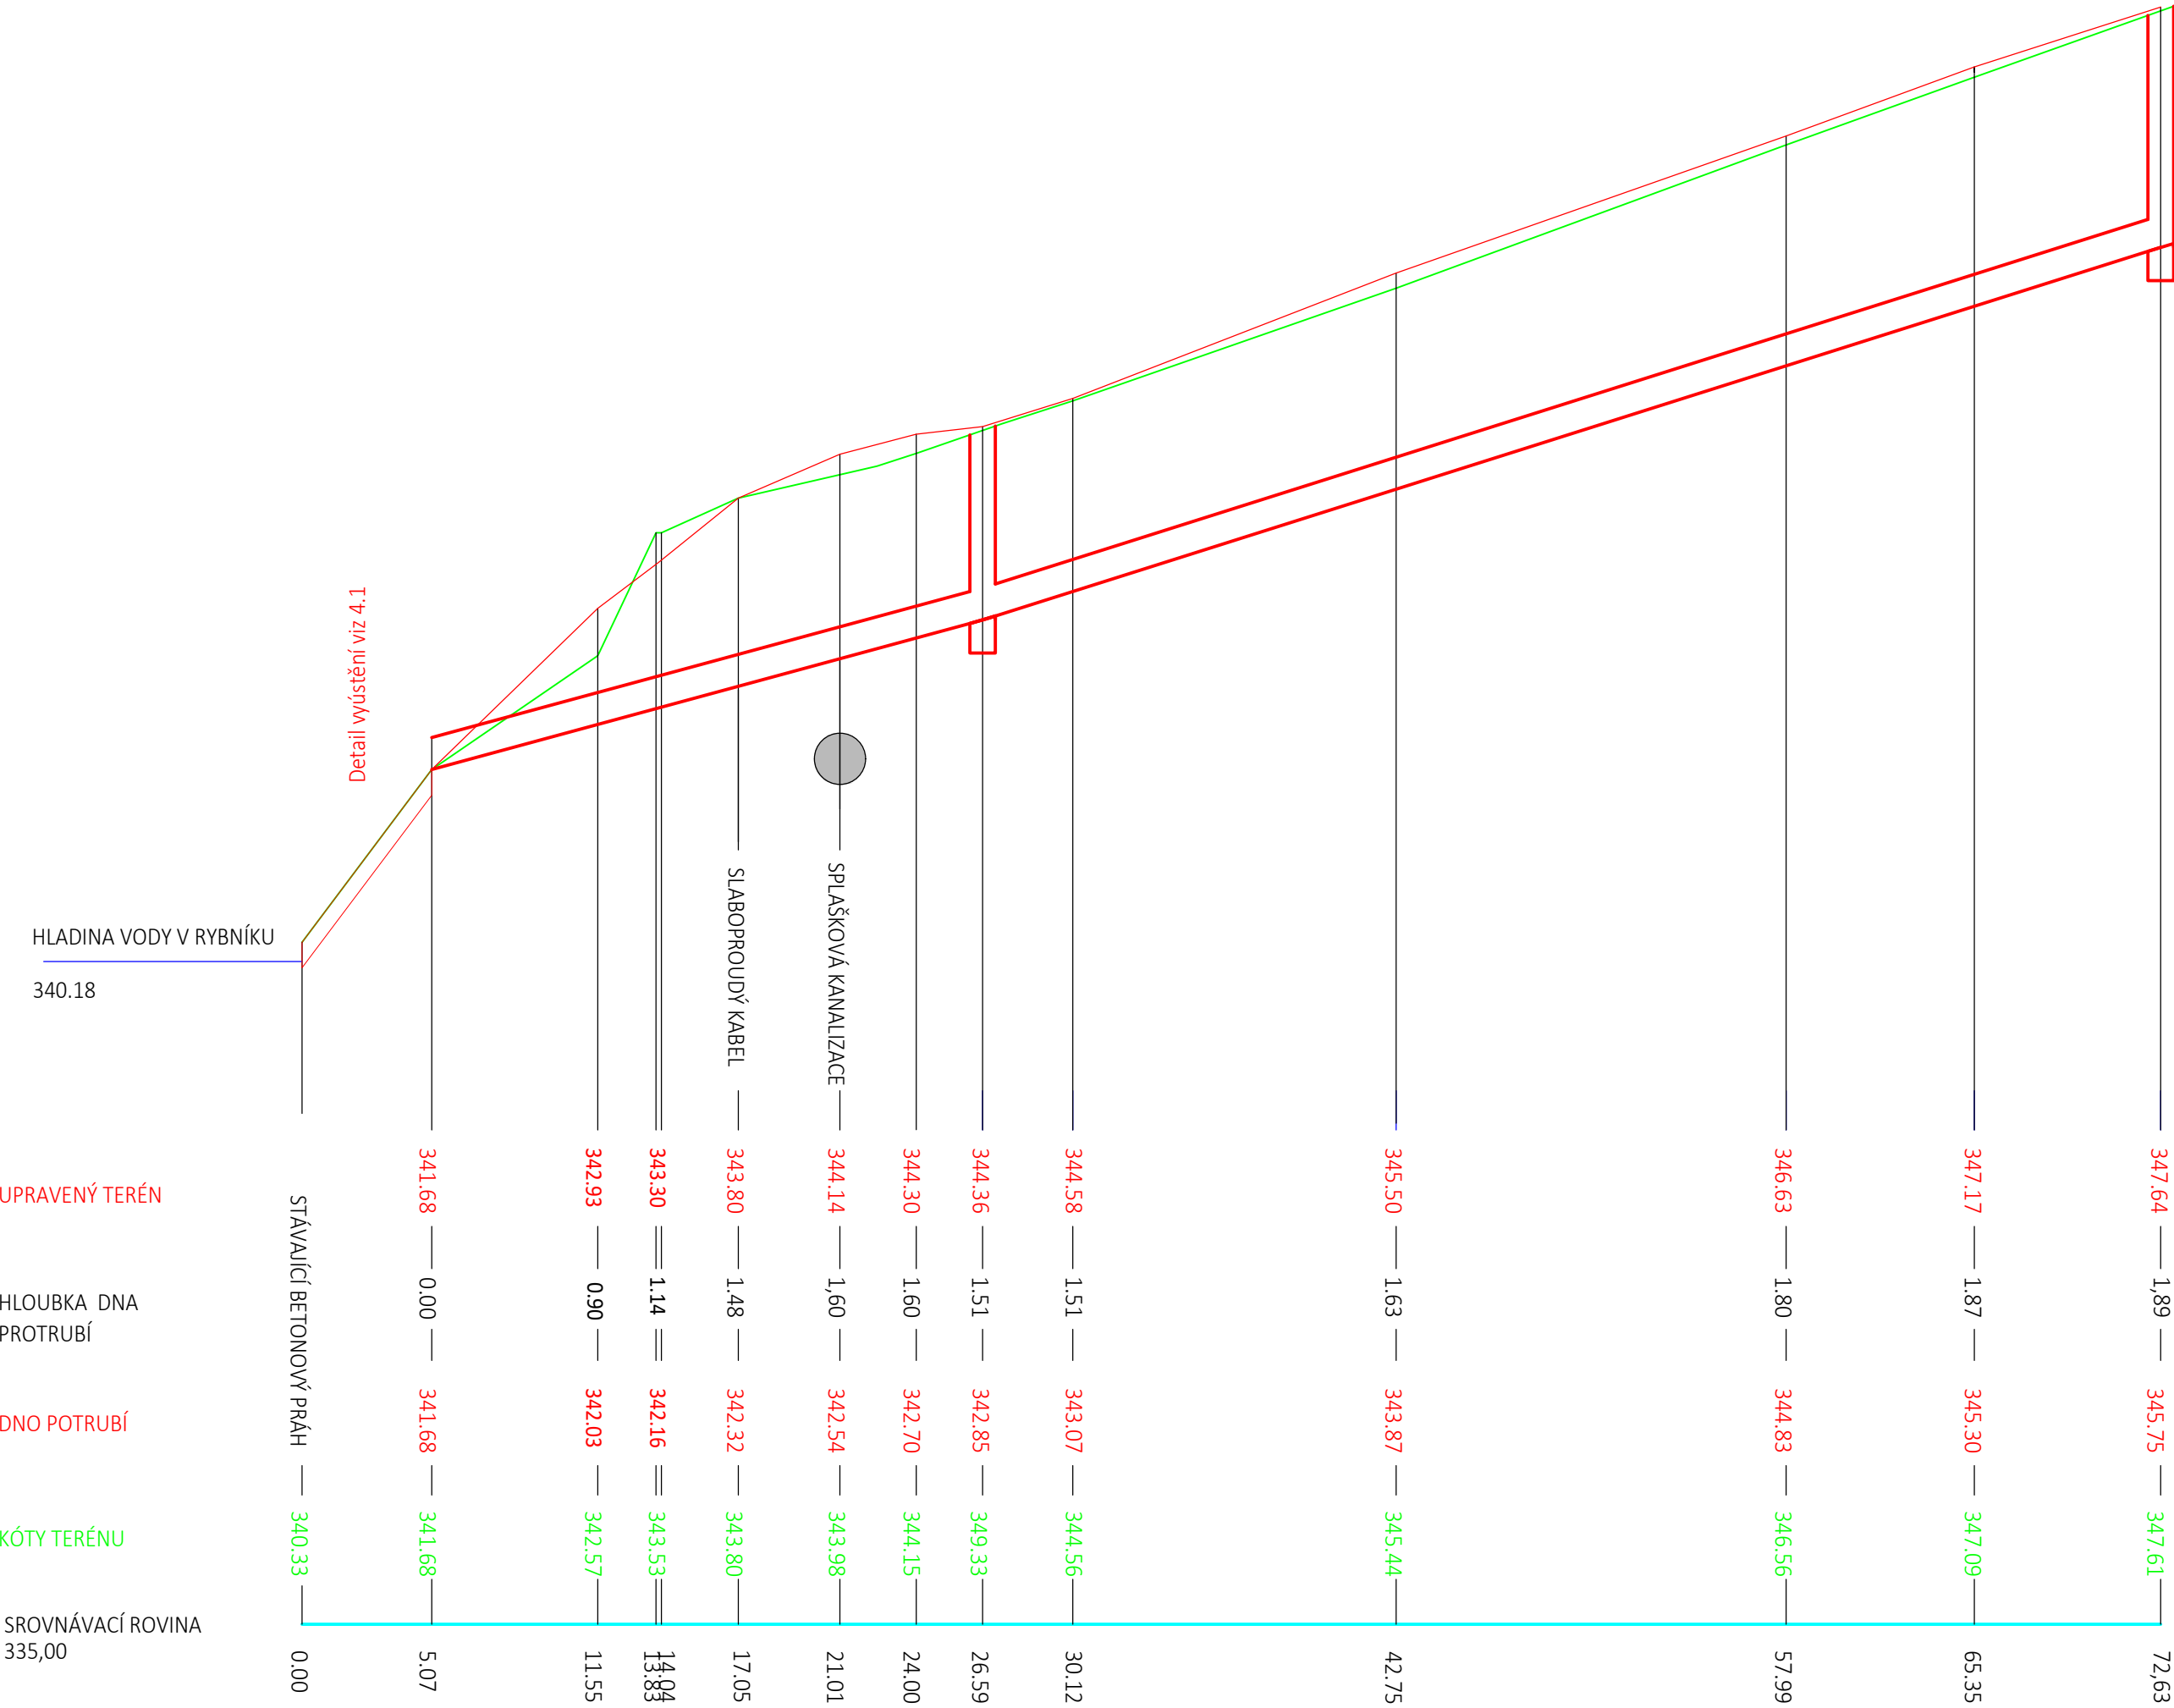


PODÉLNÝ PROFIL KANALIZAČNÍ STOKY "A"

1:250

DRUH POZEMKU
KATASTRÁLNÍ ÚZEMÍ
VZDÁLENOST ŠACHET

CHODNÍK, VOZOVKA
ČERVENÝ ÚJEZD
26,56 m
46,04 m

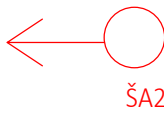

SPÁD POTRUBÍ, DÉLKA ÚSEKU
PROFIL POTRUBÍ, MATERIÁL, DÉLKA
ÚSEKU

5,4 % - 21,52 m	PVC - DN 250 SN 12
6,3 % - 46,04 m	

03			
02			
01			
REVIZE	POPIS	DATUM	PODPIS

OBJEDNATEL SPRÁVA A ÚDRŽBA SILNIC PLZEŇSKÉHO KRAJE Škroupova 18, 306 13 Plzeň tel.: +420 377 195 353, e-mail: posta@suspk.eu internet: www.suspk.eu	
---	--

SAGASTA s.r.o. SÍDLLO: NOVODVORSKÁ 1010/414, 142 00 PRAHA 4 IČ: 045 98 555		JTSK Bpv	
		ČÍSLO SOUPRAVY	
ODPOVĚDNÝ PROJEKTANT ING. JAN VONDRA	VYPRACOVAL ING. JAN VONDRA	KONTROLA ING. ZUZANA BIELA	HIP ING. LENKA HORÁLKOVÁ
OBSAH III/0267 ČERVENÝ ÚJEZD (POKRAČOVÁNÍ) - ETAPA II. INTRAVILÁNOVÝ ÚSEK SO 101 KOMUNIKACE			
NÁZEV PŘÍLOHY PODÉLNÝ PROFIL KANALIZAČNÍ STOKY "A"		ČÁST D.1.1	ČÍSLO PŘÍLOHY 9.3
DOKUMENTACI LZE UŽÍVAT POUZE VE SMYSLU PŘÍSLUŠNÉ SMLOUVY O DÍLO. VÝKRES, ČI JEHO ČÁST, MŮŽE BYT KOPÍROVÁN NEBO JINÝM ZPŮSOBEM ROZŠÍŘOVÁN POUZE PO PŘEDCHOZÍM SOUHLASU SAGASTA s.r.o.			