


VYÚSTĚNÍ STOKY "B"

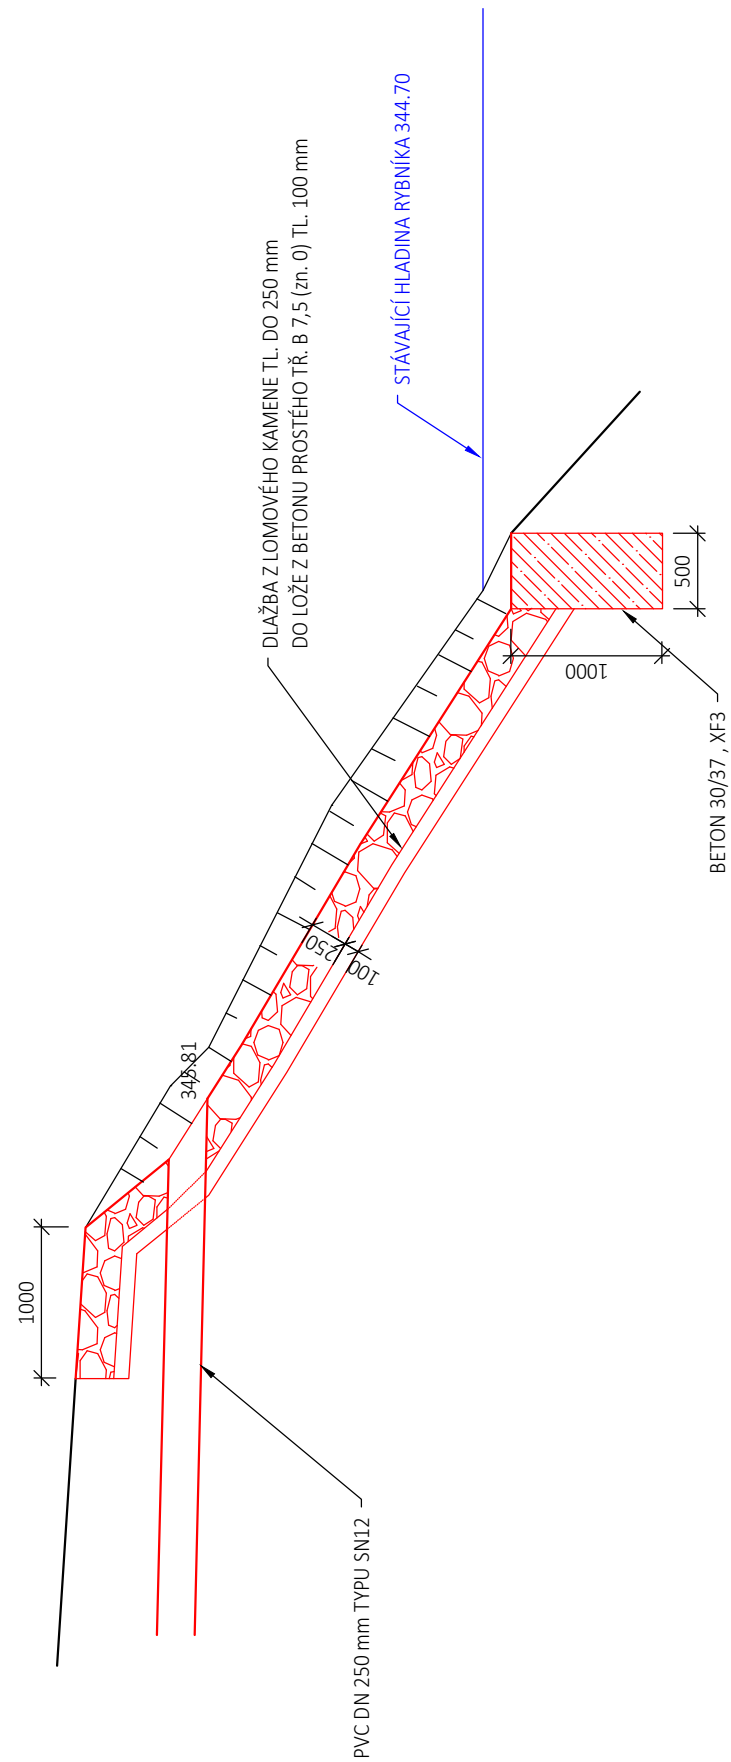

03			
02			
01			
REVIZE	POPIS	DATUM	PODPIS

OBJEDNATEL  
SPRÁVA A ÚDRŽBA SILNIC  
PLZEŇSKÉHO KRAJE  
Škroupova 18, 306 13 Plzeň  
tel.: +420 377 195 353, e-mail:  
posta@suspk.eu  
internet: www.suspk.eu



**SAGASTA s.r.o.**  
SÍDL: NOVODVORSKÁ 1010/414, 142 00 PRAHA 4  
IČ: 045 98 555      DIČ: CZ045 98 555



ODPOVĚDNÝ PROJEKTANT	VYPRACOVAL	KONTROLA	HIP
ING. JAN VONDRA	ING. JAN VONDRA	ING. ZUZANA BIELA	ING. LENKA HORÁLKOVÁ
<i>VL</i>	<i>VL</i>	<i>Zel</i>	<i>Horálková</i>

JTSK      Bpv

ČÍSLO SOUPRAVY

ČÍSLO ZAKÁZKY	119081
DOKUMENTACE	PDPS
MĚŘÍTKO	1:50
DATUM	12/2020
POČET FORMÁTŮ	2 x A4

NÁZEV PŘÍLOHY

**VYÚSTĚNÍ STOKY "B"**

ČÁST	ČÍSLO PŘÍLOHY
<b>D.1.1</b>	<b>9.6</b>

DOKUMENTACI LZE UŽÍVAT POUZE VE SMYSLU PŘÍSLUŠNÉ SMLOUVY O DÍLO. VÝKRES, ČI JEHO ČÁST, MŮŽE BÝT KOPIROVÁN NEBO JINÝM ZPŮSOBEM ROZŠÍŘOVÁN POUZE PO PŘEDCHOZÍM SOUHLASU SAGASTA s.r.o.