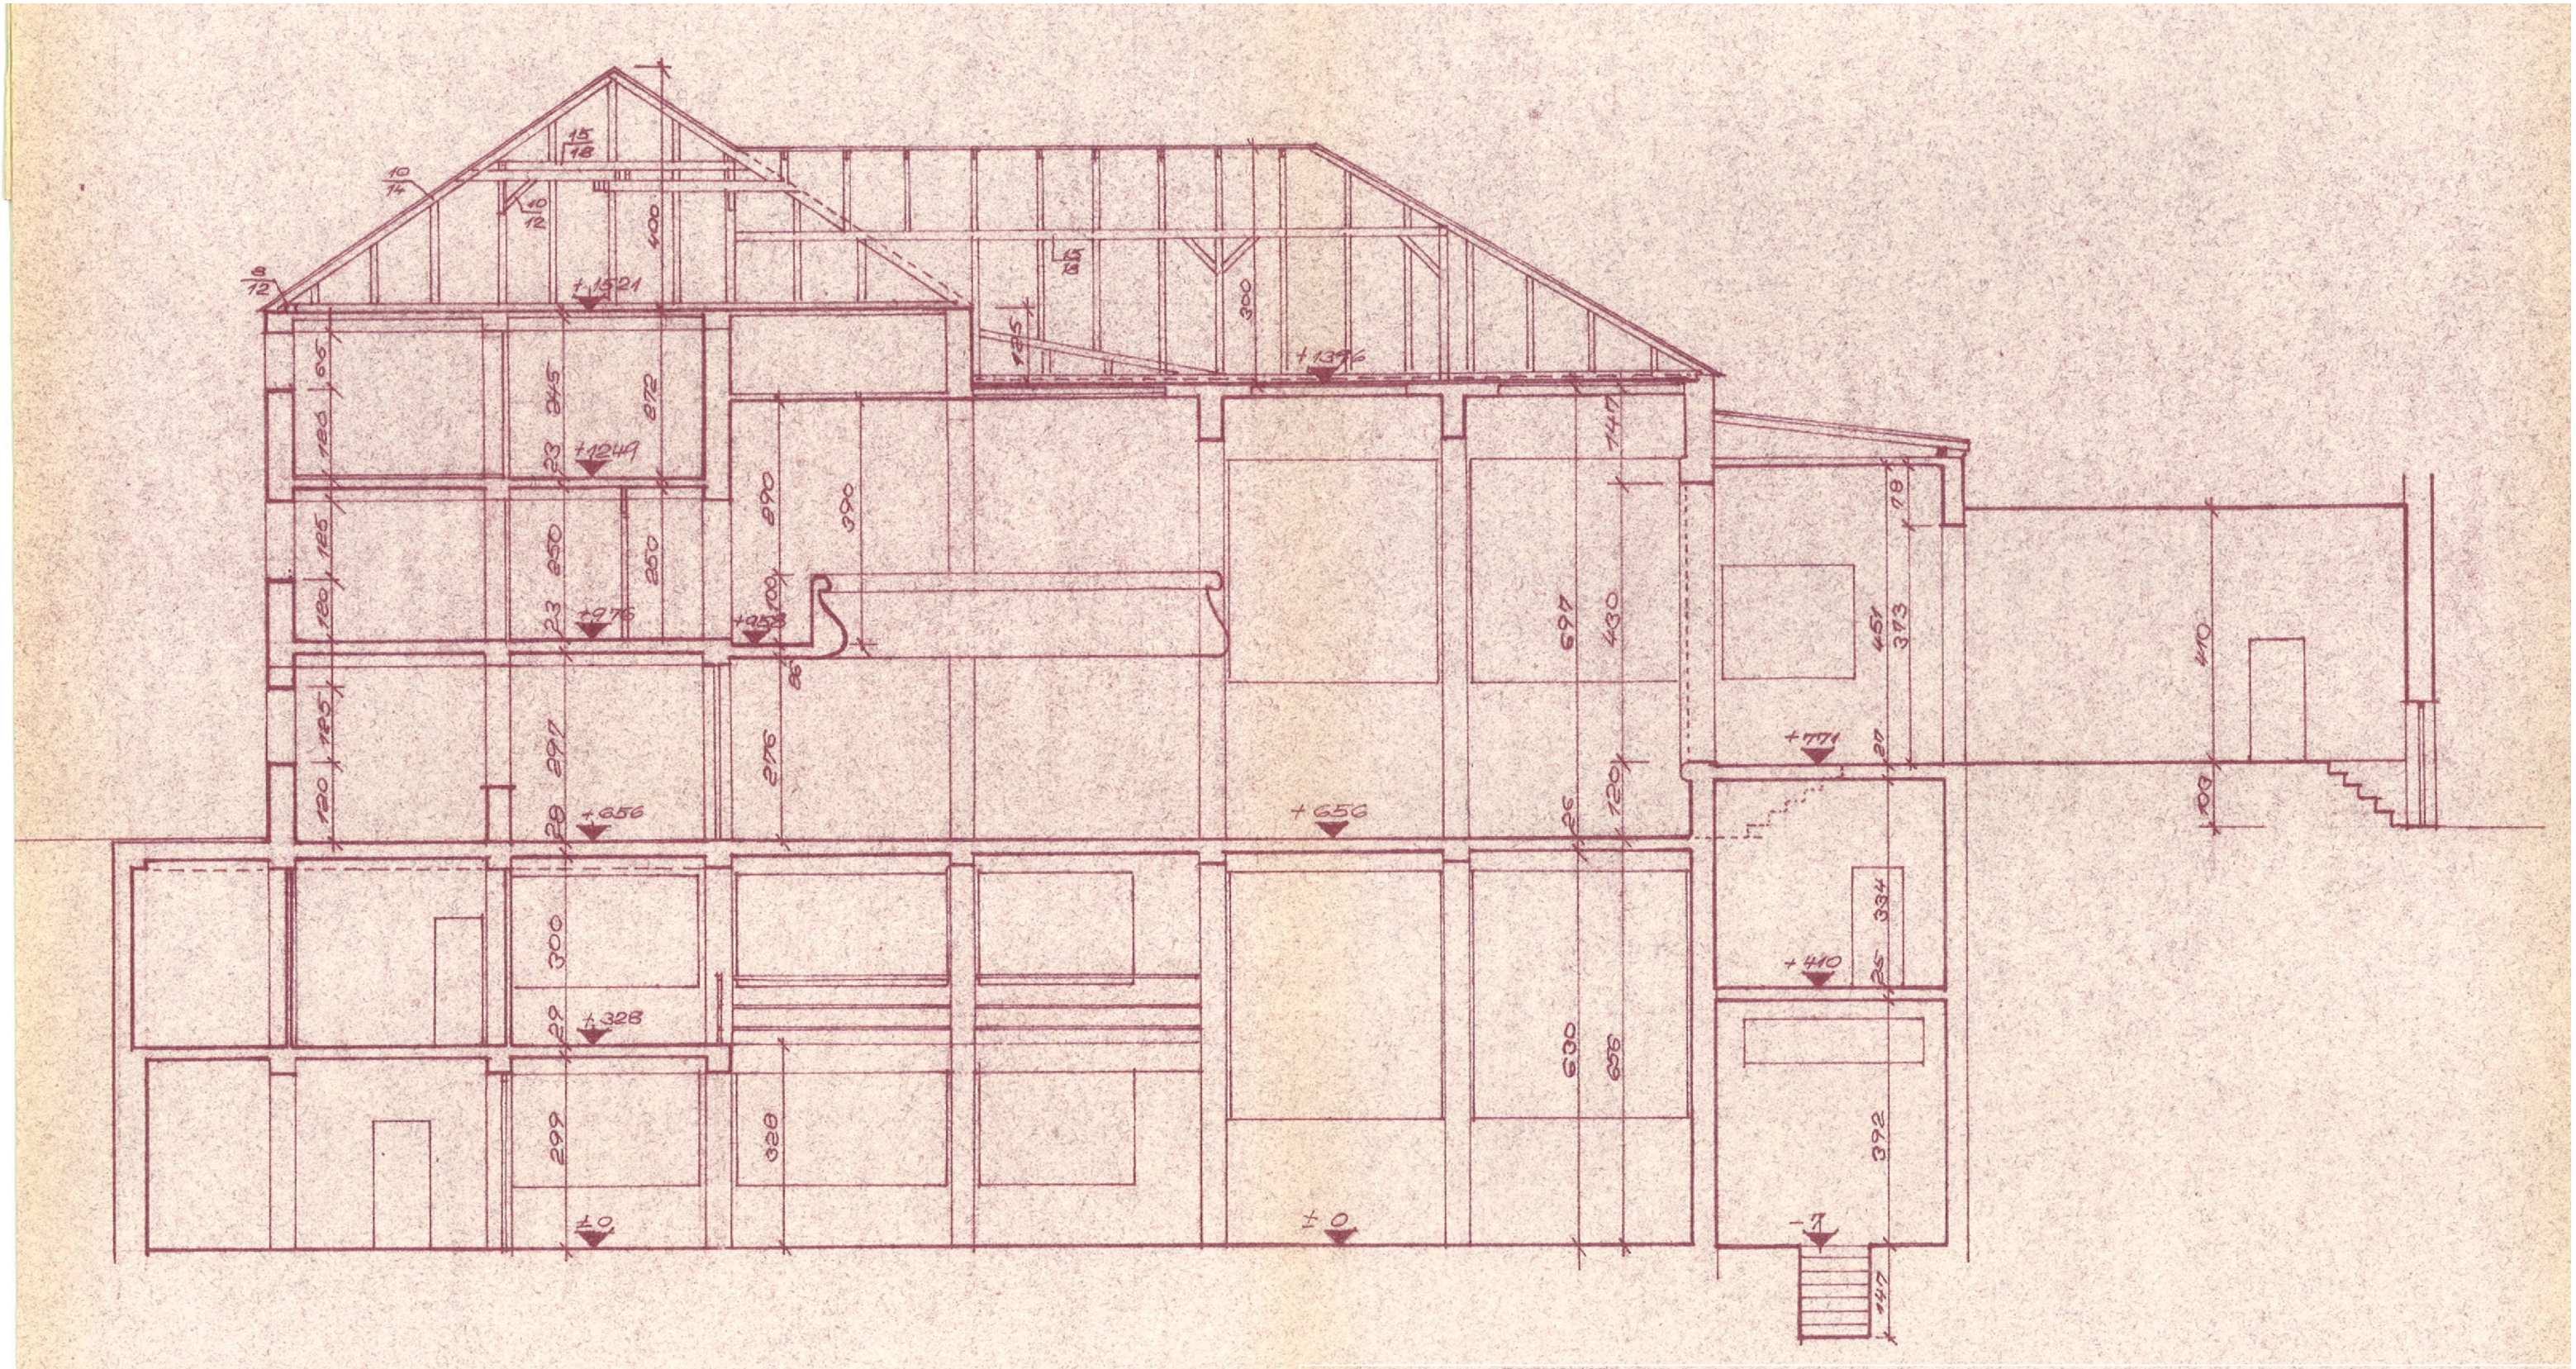


SVĚCOVÁ

INVESTOR: SETŠ KLATOVY

DATUM V. 79

# STARÉ STAVYSETŠ KLATOVY BUDOVA TĚLOCVIČNY

FORMÁT 4 A4

## ŘEZ A-A'

1:100

20