


10  
25275

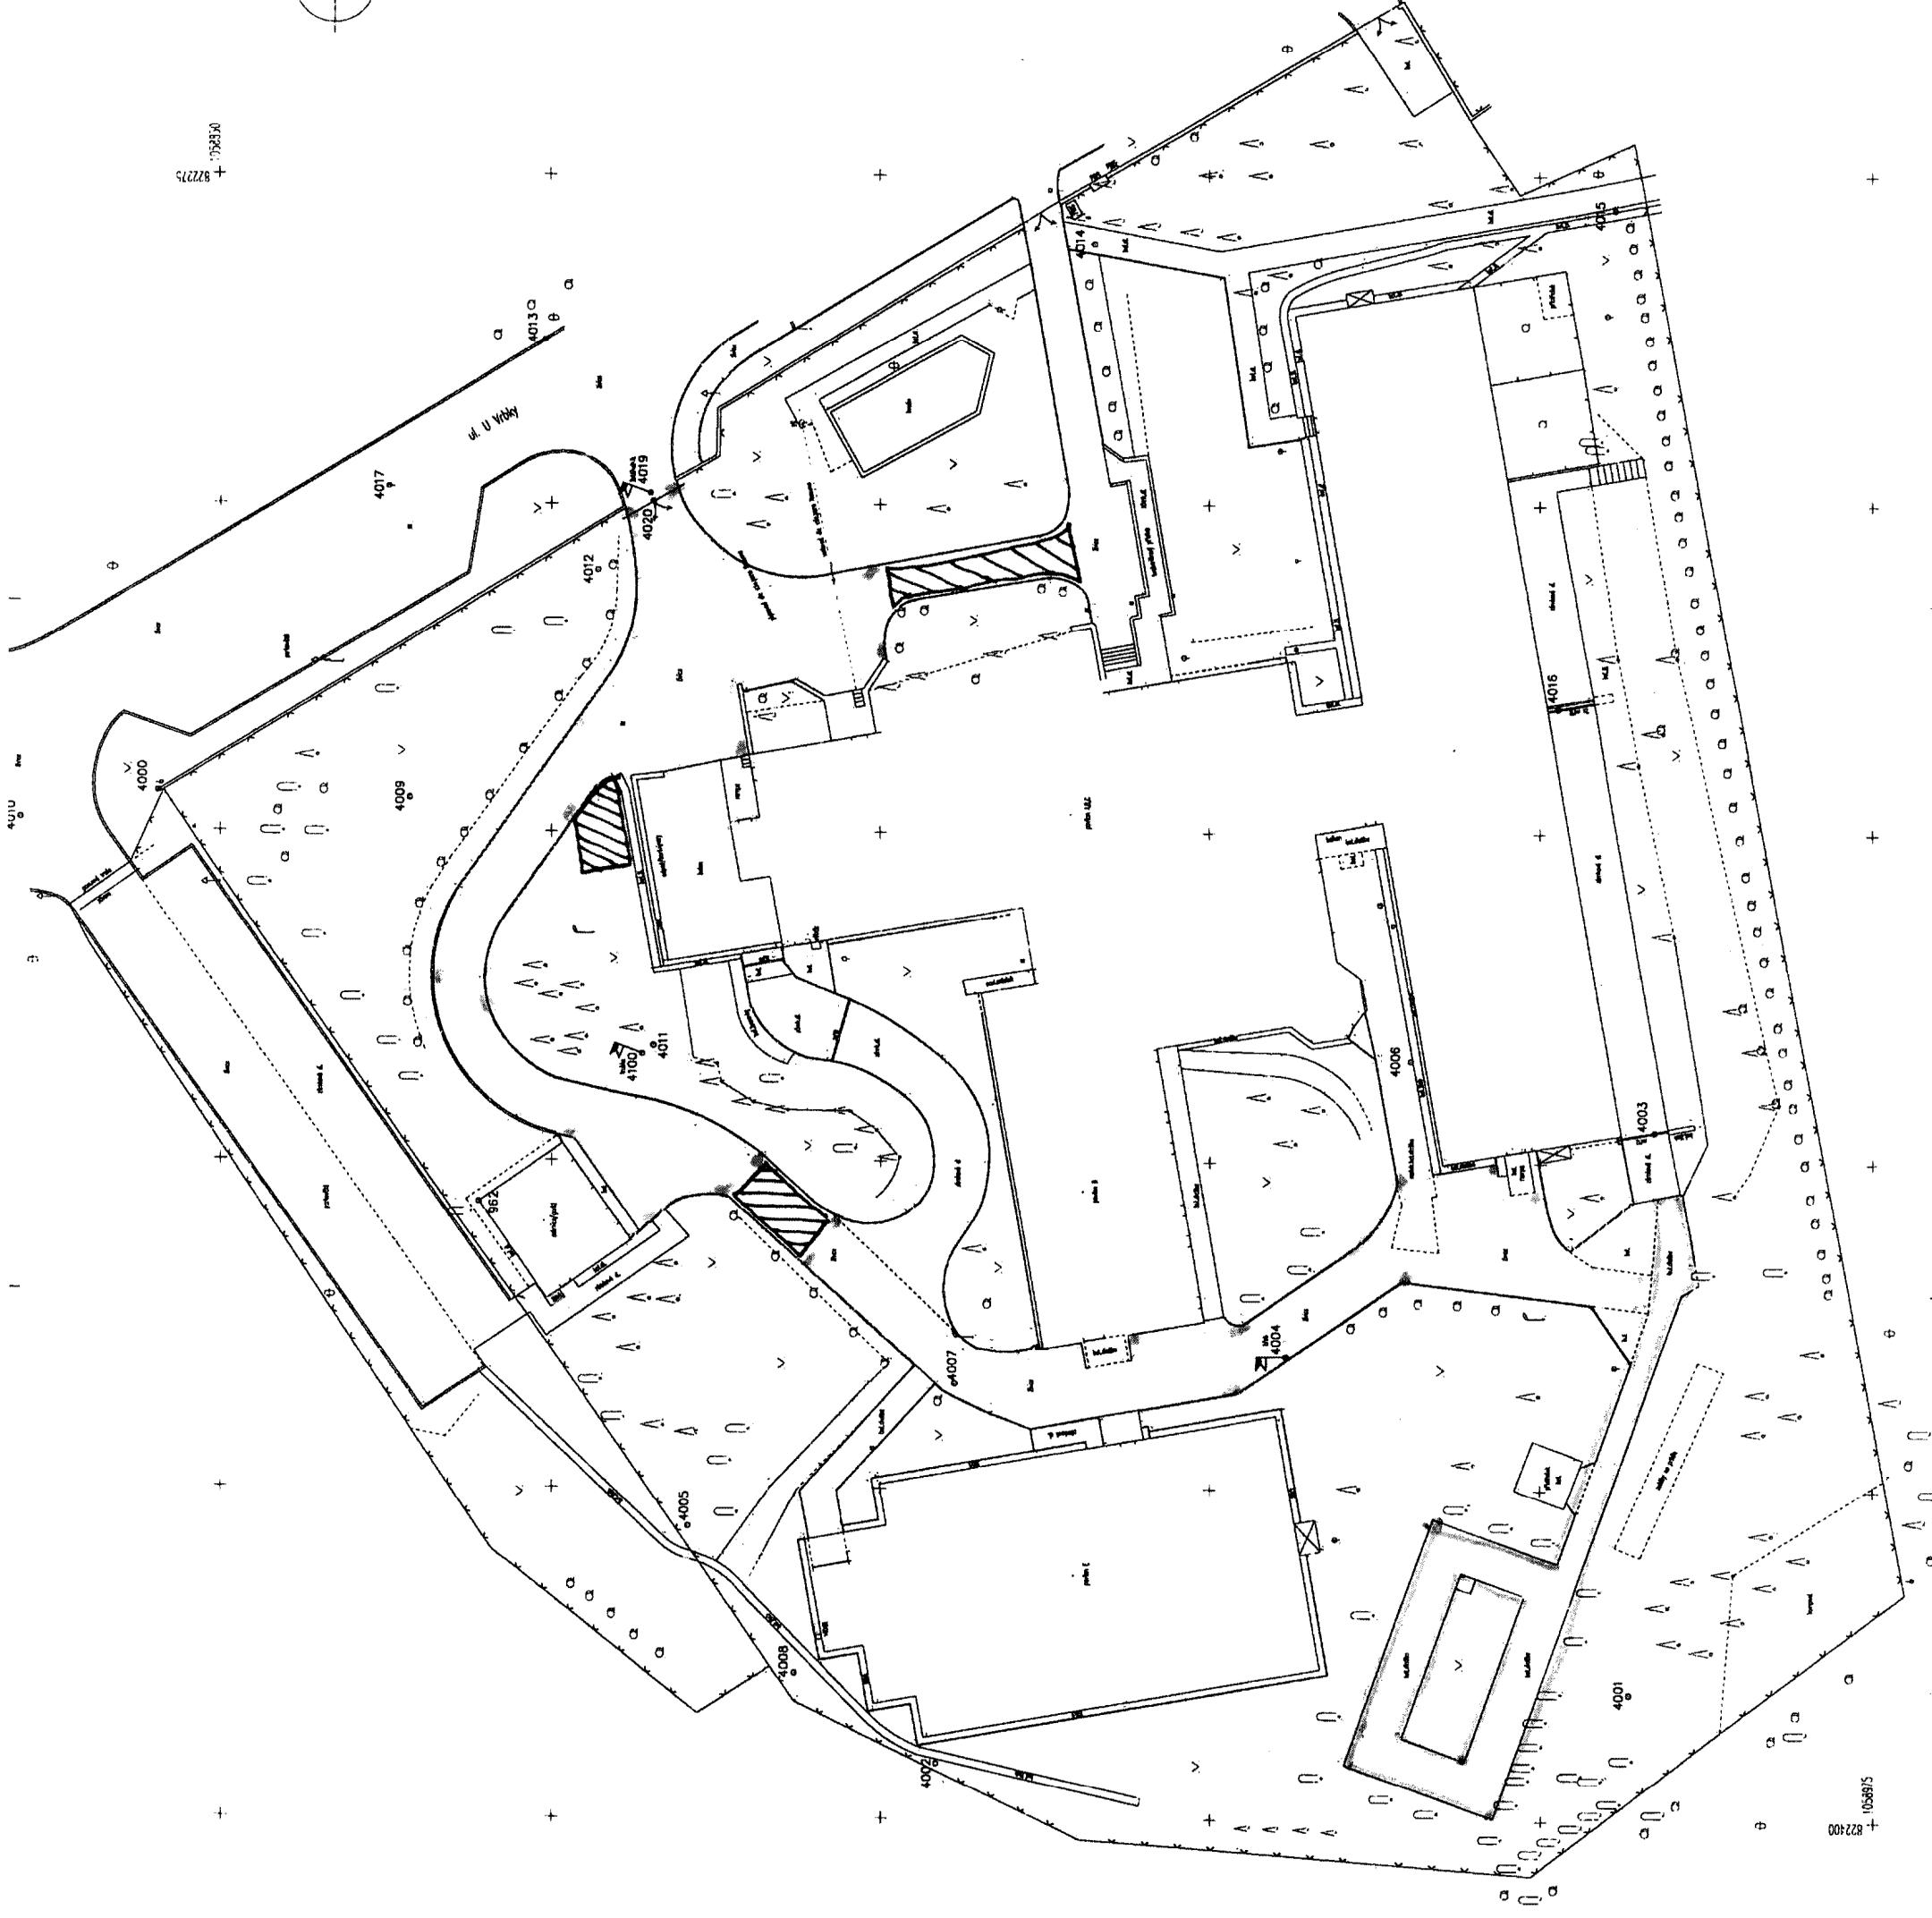

- oprava živících ploch
  - oprava dřážděných ploch
  - plocha pro kontejnery
  - plocha mezi vstupem a výstupem
  - plocha mezi hosp objektem a spojov mostem

R. JELLINE / THE POLYMER LETTERS EDITION