

SOUŘADNICOVÝ SYSTÉM : S-JTSK
VÝŠKOVÝ SYSTÉM : B.p.v.

ZMĚNA	POPIS ZMĚNY	DATUM	ZPRACOVAL	SCHVALOVAL

SO 201 MOST EV.Č. 23218-2 SVINNÁ

Objednatel:



SPRÁVA A ÚDRŽBA SILNIC PLZEŇSKÉHO KRAJE

příspěvková organizace

Škroupova 18

306 13 Plzeň

TEL. +420 547 120 311, susjmk@susjmk.cz

Zhotovitel DSP+PDPS:






Valbek, spol. s r.o.

Vaňurova 505/17

460 02 Liberec 3


HIP:

ING. ROBERT VORSCHNEIDER

	Vypracoval	ING. JAN BLAŽEK		Zak. číslo	14VC1101008
	Zodp. projektant	ING. JAN BLAŽEK		Datum	011/2014
	Tech. kontrola	ING. R. VORSCHNEIDER		Stupeň	DSP+PDPS
	Akce MOST EV.Č. 23218-2 SVINNÁ			Počet formátů	5xA4
				Měřítko	1:10, 1:20
				Č. přílohy	Paré
Zhotovitel: V-CON, s.r.o. Vaňurova 505/17 460 02 Liberec 3	Příloha DETAILY			08	


1.DILATAČNÍ SPÁRY OPĚR A KŘÍDEL

1:10

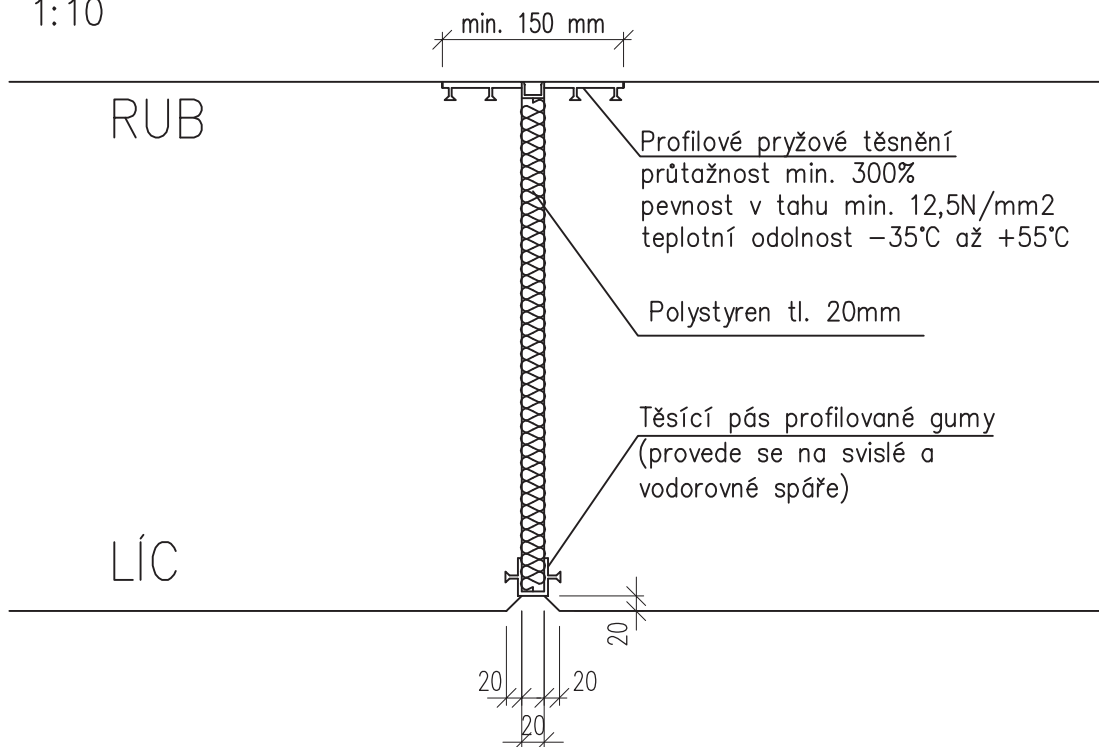

2.PRACOVNÍ SPÁRY OPĚR A KŘÍDEL

1:10

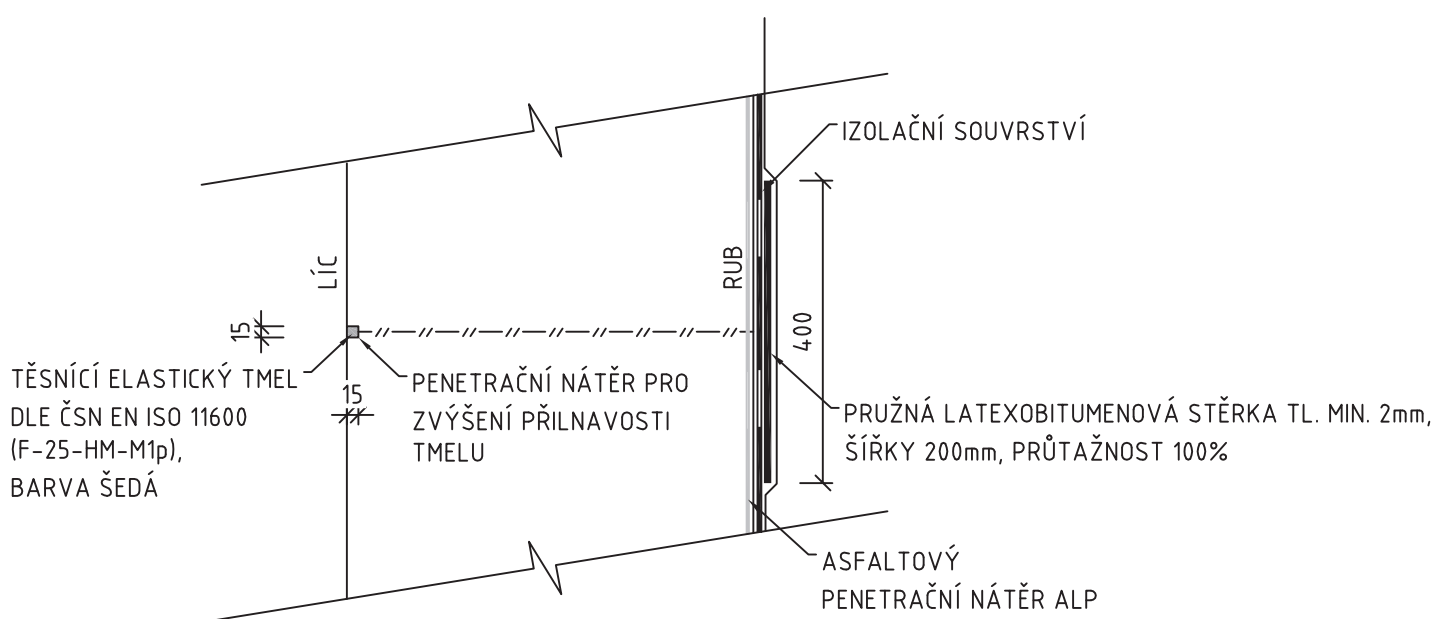


3. PRACOVNÍ SPÁRA ŘÍMSY

1:1



4. DILATAČNÍ SPÁRA ŘÍMSY

1:1

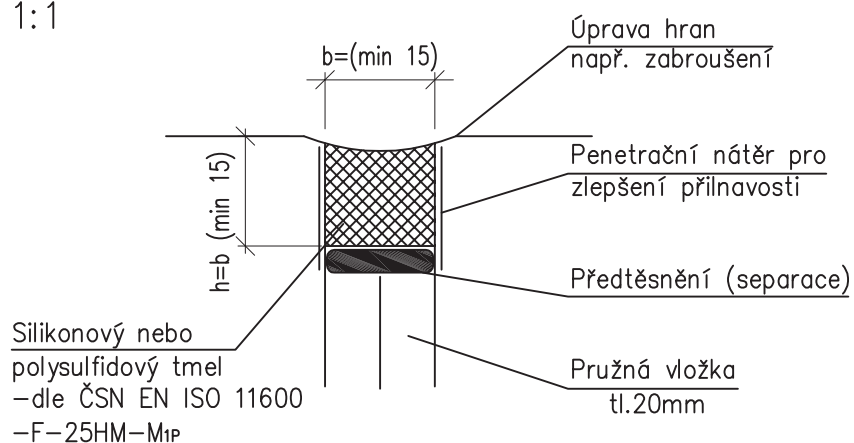

10.SERVISNÍ SCHODIŠTĚ Z BETONOVÝCH DÍLCŮ

1:50

PODÉLNÝ ŘEZ

