


ČERNOŠÍN - ZLIV

1 : 1000

VODICÍ ČÁRA - DETAIL:

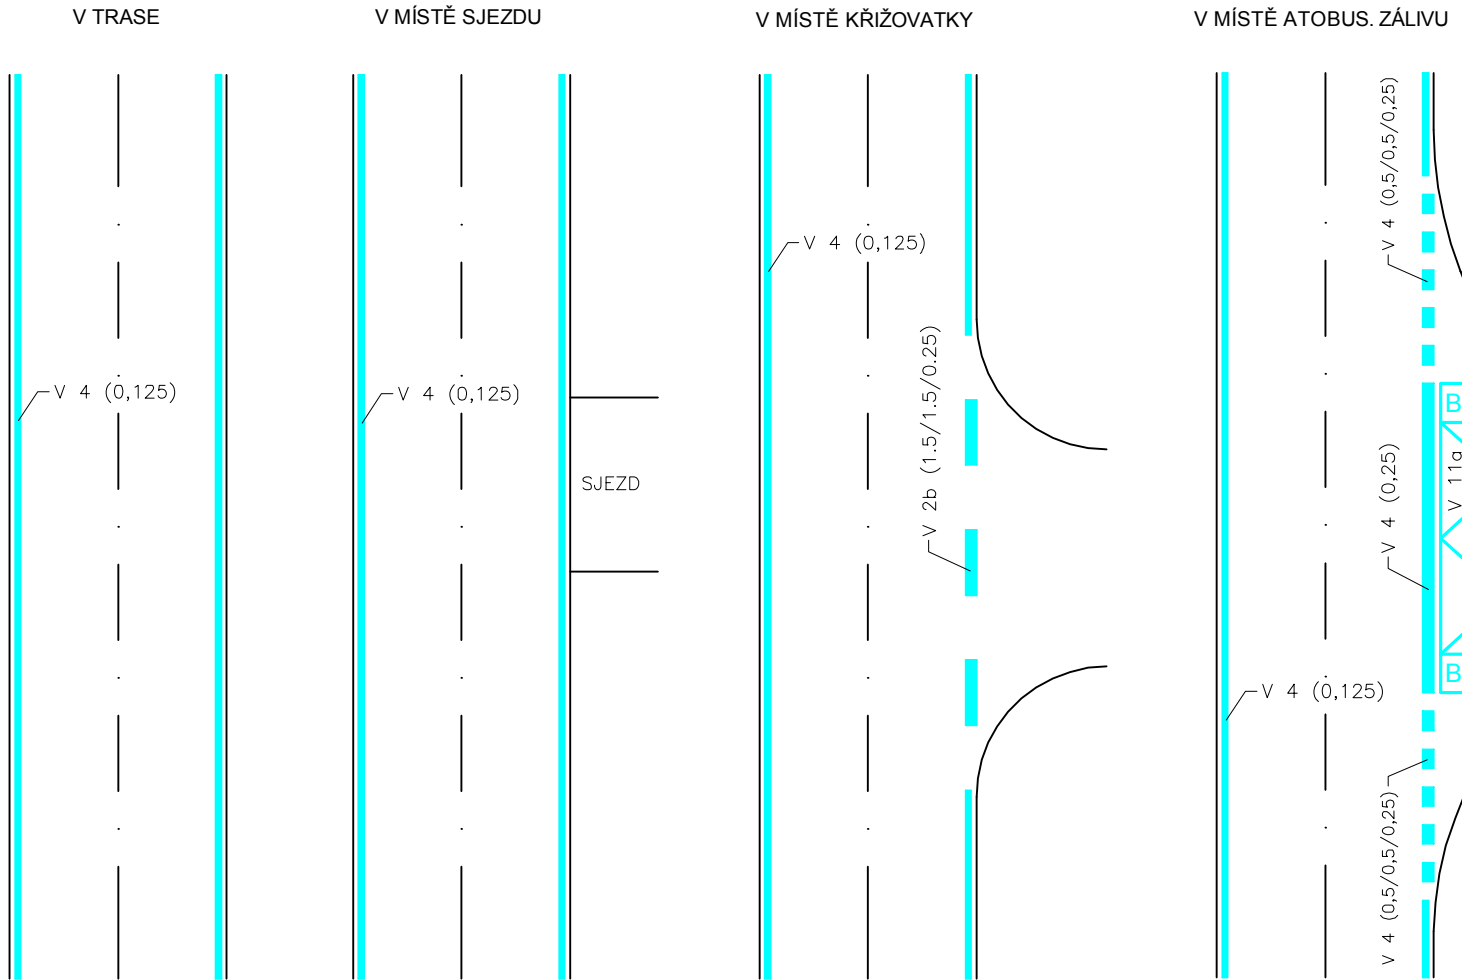

PROJEKCE DOPRAVNÍCH STAVEB
PROJEKČNÍ KANCELÁŘ ROJT
Vodní 27, 344 01 Domažlice
tel. 379 724 945 e-mail: rojt@telecom.cz

VED. PROJEKTANT	ZODP. PROJEKTANT	VYPRACOVAL	KRESLIL		
	Ing. Rojt				
KRAJ	Píseňský	MÍSTO	Černošín - zliv	FORMÁT	6 x A4
OBJEDNATEL	Správa a údržba silnic Píseňského kraje, Škroupova 18, Pízeň			DATUM	XI/2018
<div>II/230</div> <div>ČERNOŠÍN - ZLIV</div> <div>STAVEBNÍ OBJEKT - SO 101</div>				ÚČEL	DPS
				ČÍSLO ZAKÁZKY	
				MÉRÍTKO	1 : 1000
VODOROVNÉ DOPRAVNÍ ZNAČENÍ - ČÁST II.				<div>B</div>	