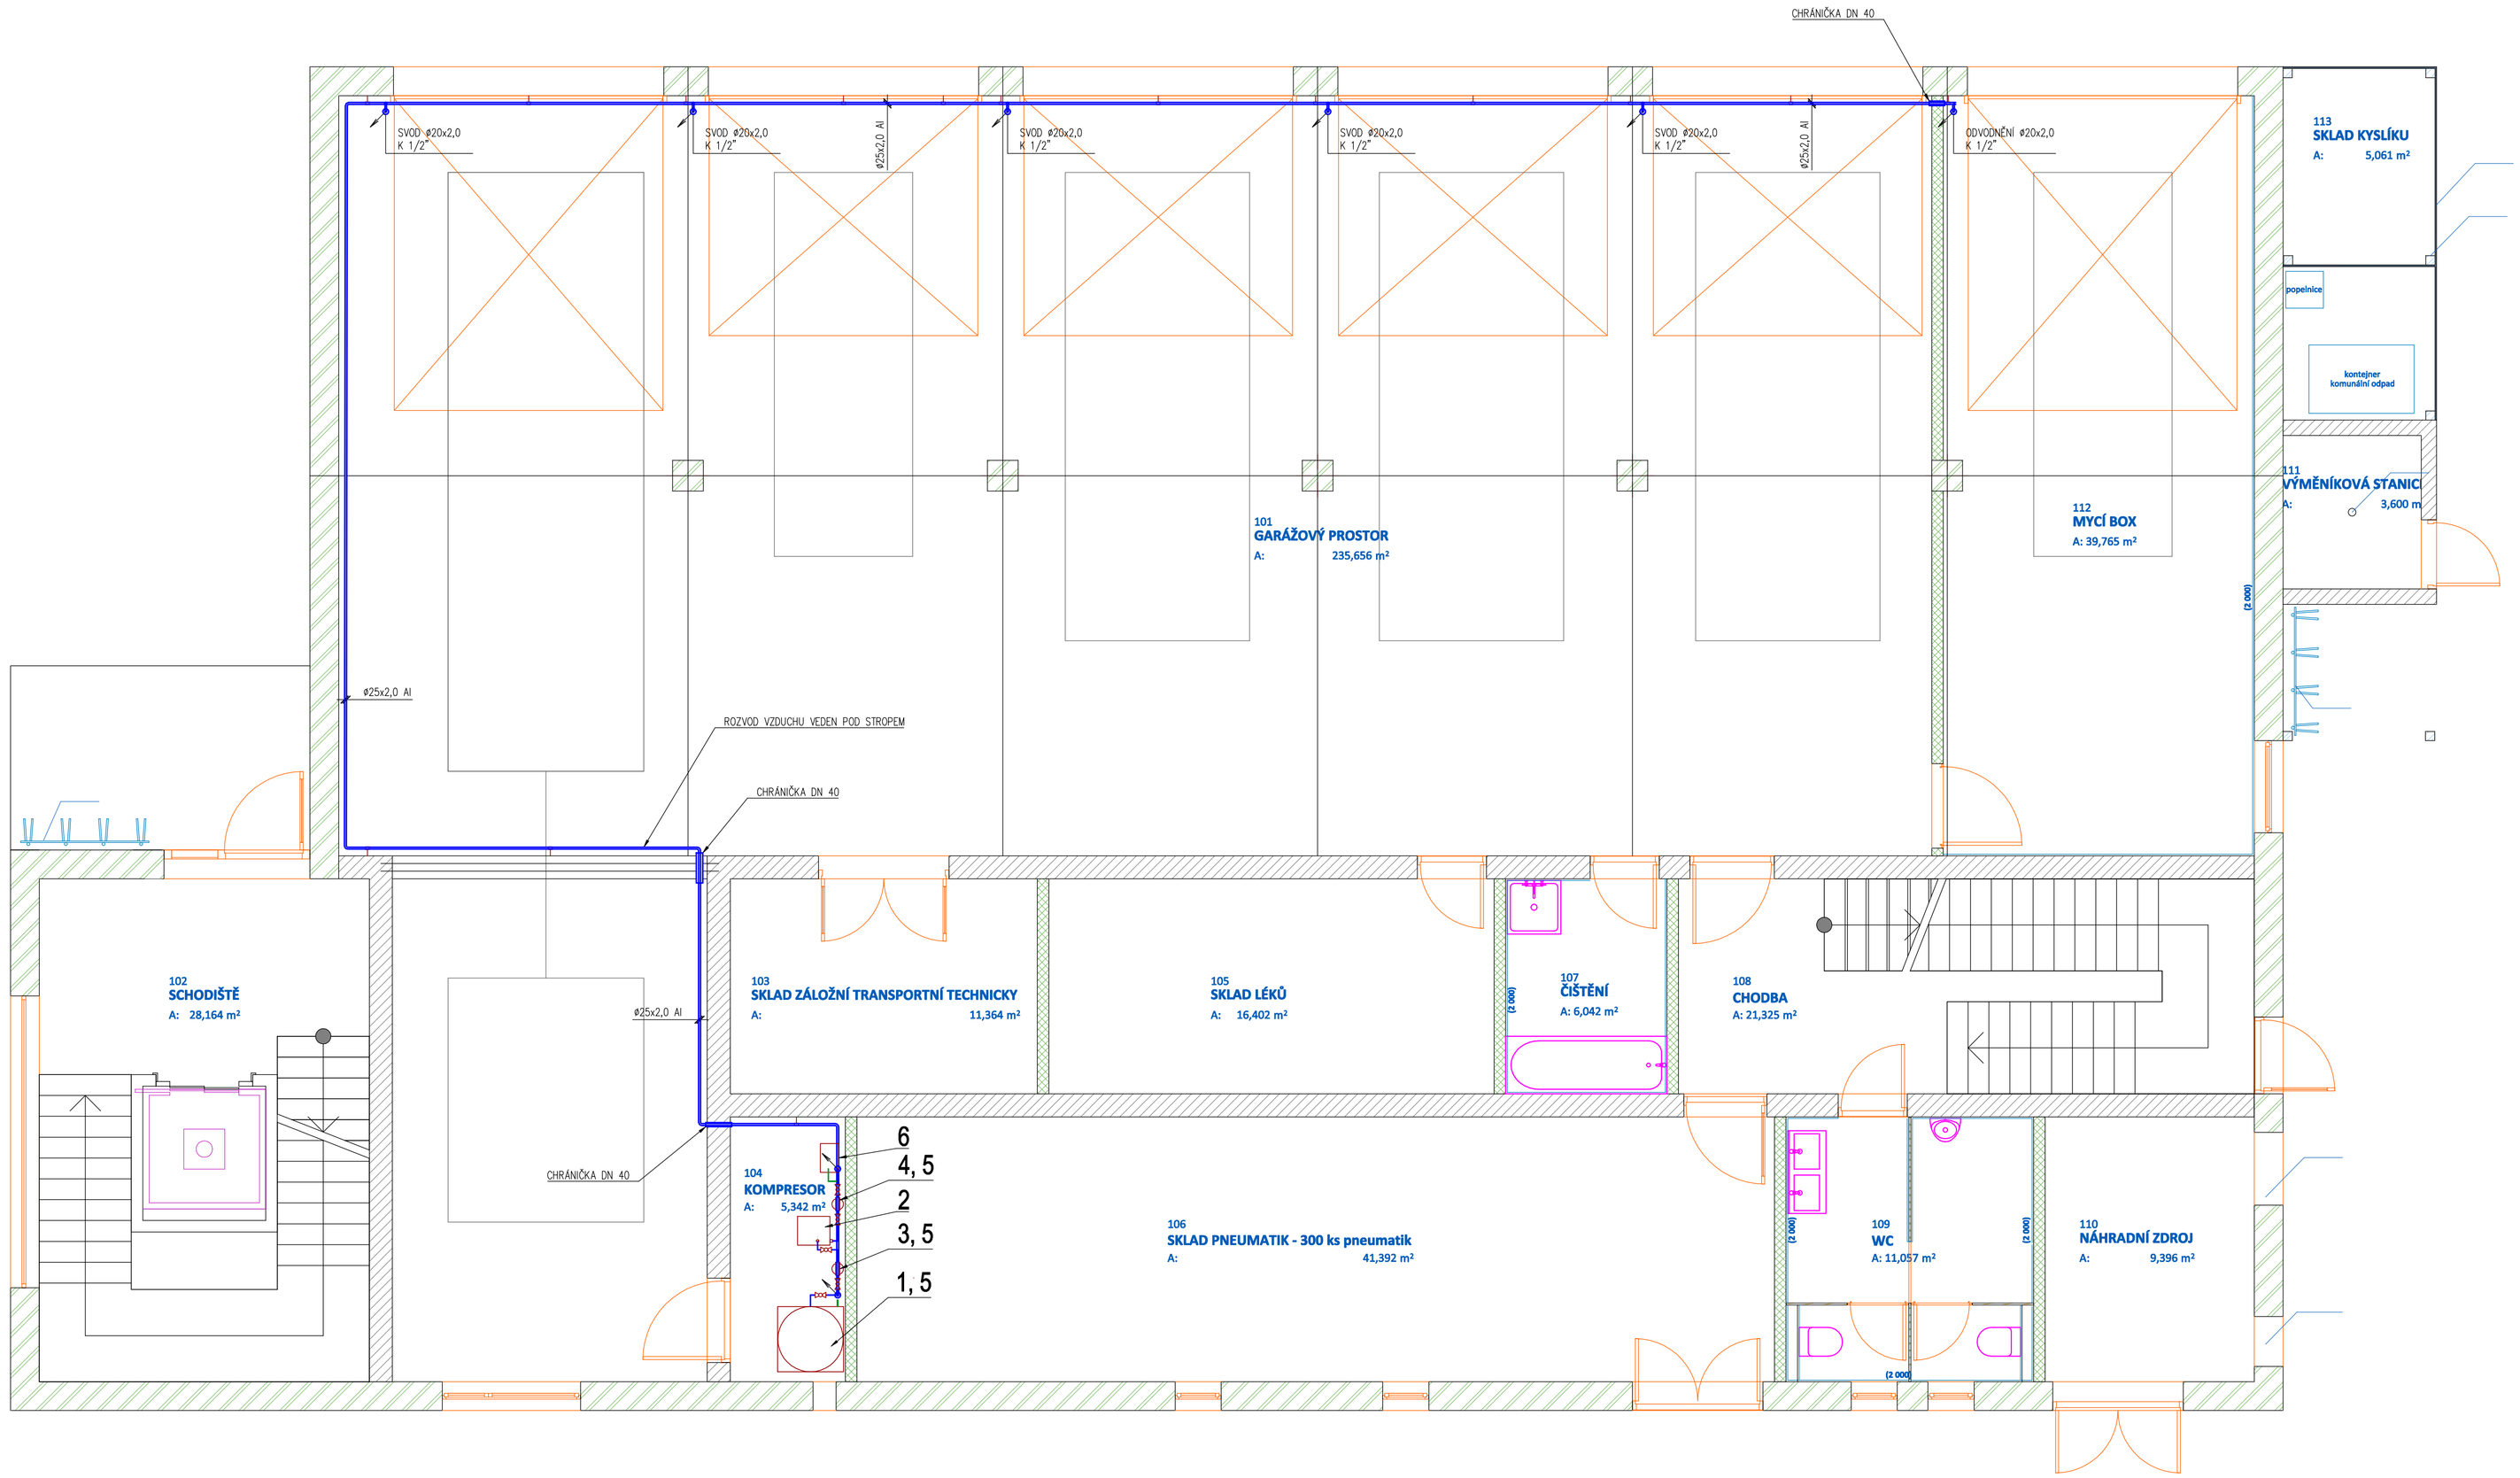

DETAIL SVODU

M 1 : 25

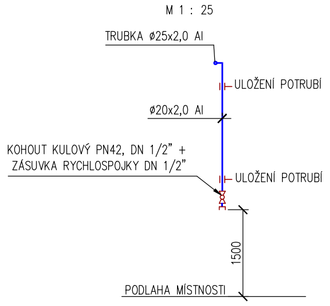

LEGENDA:

POZ.	POČET KUSŮ	POPIS
1	1	PÍSTOVÝ KOMPRESOR SESTAVA KOMPRESOR NA VZDUŠNÍKU OBJEM 270 LITRŮ 5,5 kW, 10 BARŮ, 37,2 M3/H
2	1	KONDENZAČNÍ SUŠIČKA VZDUCHU, TLAKOVÝ ROSNÝ BOD +3°C, 58,1 M3/H, 230V, 270W
3	1	PŘEDFILTR STLAČENÉHO VZDUCHU PN 16, DN 1/2", 78 M3/H,
4	1	MIKROFILTR STLAČENÉHO VZDUCHU PN 16, DN 1/2", 78 M3/H,
5	3	ELEKTRONICKÝ ODVADĚČ KONDENZÁTU
6	1	SEPARÁTOR VODY A OLEJE

STLAČENÝ VZDUCH 1,0 MPa

KONDENZÁT ZE STL. VZDUCHU

KULOVÝ KOHOUT PRO VZDUCH PN 42

ZODP. PROJEKTANT: Ing. Milan Mastný, ČKAIT: 0200984, Tyršova 23, 345 43 Koloveč	**VYPRACOVAL:** Ing. František Žežule, ČKAIT: 0200384, K Letišti 908, 339 01 Klatovy	**INVESTOR:** Zdravotnická záchranná služba PK, příspěvková organizace, Klatovská 2960/200i, 301 00 Plzeň	**OTISK RAZÍTKA:**
ZPRACOVATEL DOKUMENTACE: MPtechnik s.r.o. Francouzská č.p. 149, 345 62 Holýšov	**STAVBA:** NOVOSTAVBA VÝJEZDOVÉ ZÁKLADNY A VZDĚLÁVACÍHO A VÝCVIKOVÉHO STŘEDISKA ZZSPK (Plzeň – Doubravka, Hřbitovní ulice) **MÍSTO STAVBY:** Parc. č. 2220/1, 2516/1, k.ú. Doubravka	**STUPEŇ PD:** ÚŘ + DSP; **FORMÁT:** 8x A4; **DATUM ZPRACOVÁNÍ:** 08/2019; **DATUM ZMĚNY:** -	
NÁZEV VÝKRESU: STLAČENÝ VZDUCH – PŮDORYS 1. NP	**MĚŘÍTKO:** 1 : 50	**Č. VÝKRESU:** 1 D 1031 02	**Č. PARÉ:**