


# SCHÉMA ZAPOJENÍ KOMPRESORU 1,0 MPa

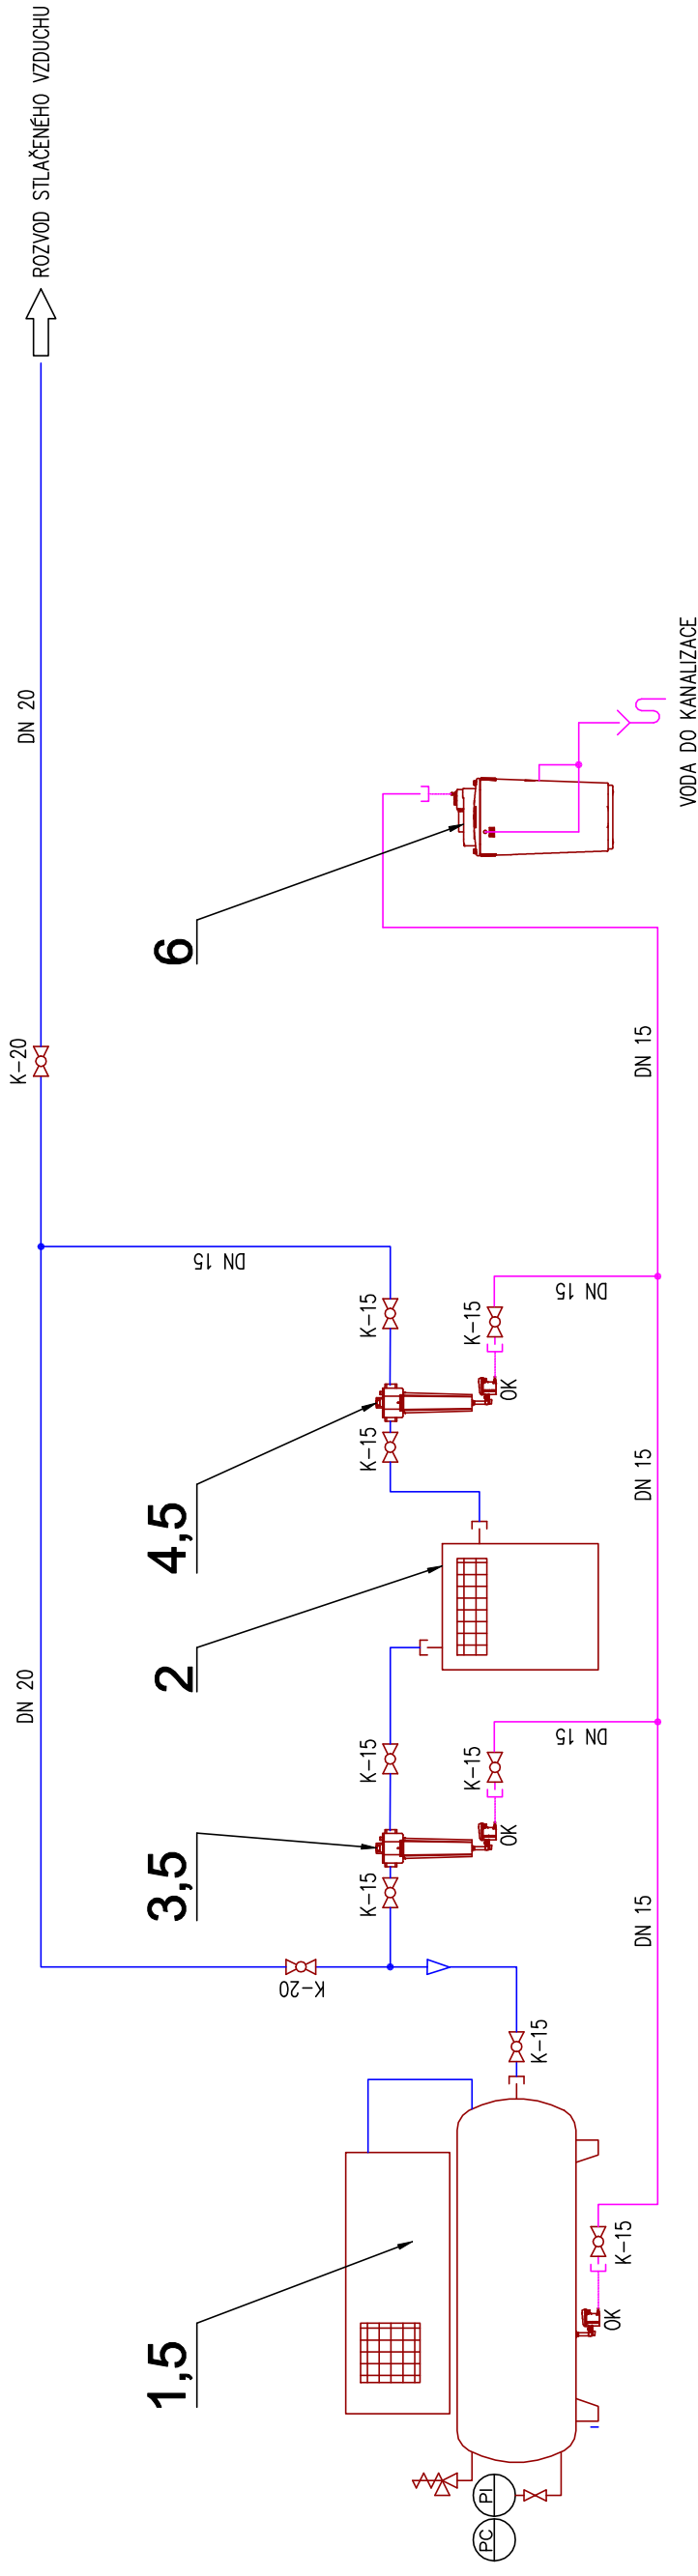

## LEGENDA:

POZ.	POČET KUSŮ	POPIS
1	1	PISTOVÝ KOMPRESOR SESTAVA KOMPRESOR NA VZDUŠNÍKU OBJEM 270 LITRŮ 5,5 kW, MAX. TLAK 10 BARŮ, 37,2 M <sup>3</sup> /H
2	1	KONDENZAČNÍ SUŠIČKA VZDUCHU PN 16, TLAKOVÝ ROSNÝ BOD +3°C, 58,1 M <sup>3</sup> /H, 230V, 270W
3	1	PŘEDFILTR STLAČENÉHO VZDUCHU PN 16, DN 1/2", 78 M <sup>3</sup> /H,
4	1	MIKROFILTR STLAČENÉHO VZDUCHU PN 16, DN 1/2", 78 M <sup>3</sup> /H,
5	3	ELEKTRONICKÝ ODVADEČ KONDENZÁTU
6	1	SEPARÁTOR VODY A OLEJE

- STLAČENÝ VZDUCH 1,0 MPa
- KONDENZÁT ZE STL. VZDUCHU
- ⊗ KULOVÝ KOHOUT PRO VZDUCH PN 42

<b>ZODP. PROJEKTANT:</b> Ing. Milan Mastrný, ČKAIT: 0200984, Tyršova 23 345 43 Koloveč	<b>VYPRACOVAL:</b> Ing. František Žežule, ČKAIT: 0200384, K Letišti 908 339 01 Klatovy	<b>INVESTOR:</b> Zdravotnická záchraná služba PK, příspěvková organizace, Klatovská 2960/200j, 301 00 Pízeň	<b>OTISK RAZÍTKA:</b>
<b>ZPRACOVATEL DOKUMENTACE:</b> <b>MPtechnik s.r.o.</b> Francouzská č.p. 149, 345 62 Holýšov		<b>STAVBA:</b> NOVOSTAVBA VÝJEZDOVÉ ZÁKLADNY A VZDĚLÁVACÍHO A VÝCVIKOVÉHO STŘEDISKA ZZSPK (Pízeň – Doubavka, Hřbitovní ulice) <b>MÍSTO STAVBY:</b> Parc. č. 2220/1, 2516/1, k.ú. Doubavka	<b>STUPEŇ PD:</b> DPS
			<b>FORMÁT:</b> 2x A4
			<b>DATUM ZPRACOVÁNÍ:</b> 12/2019
			<b>DATUM ZMĚNY:</b> -
<b>NÁZEV VÝKRESU:</b> STLAČENÝ VZDUCH – SCHÉMA KOMPRESOROVNY		<b>MĚŘÍTKO:</b>	<b>Č. VÝKRESU:</b> 1 D 1031 03
			<b>Č. PARÉ:</b>