




1 : 2 POZ 7

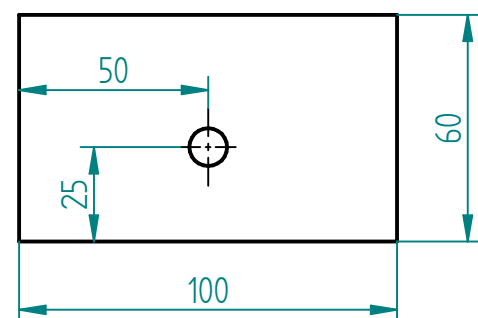




1 : 2 POZ 3

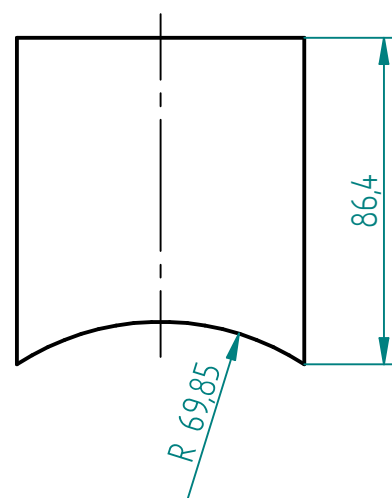

1 : 2 POZ 4

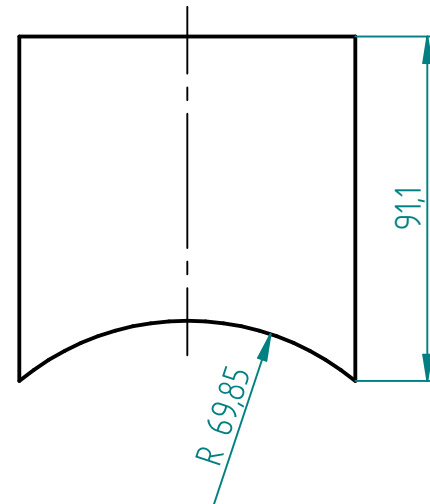

1 : 2 POZ 5

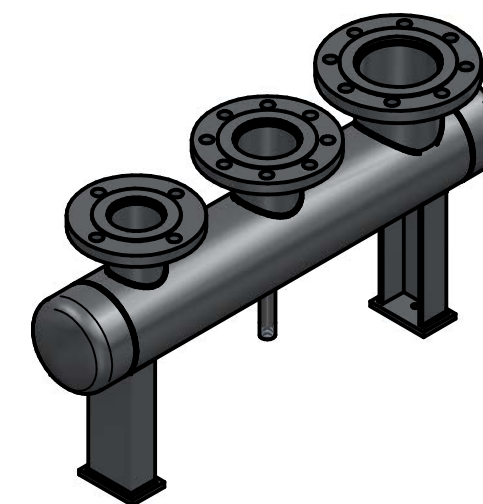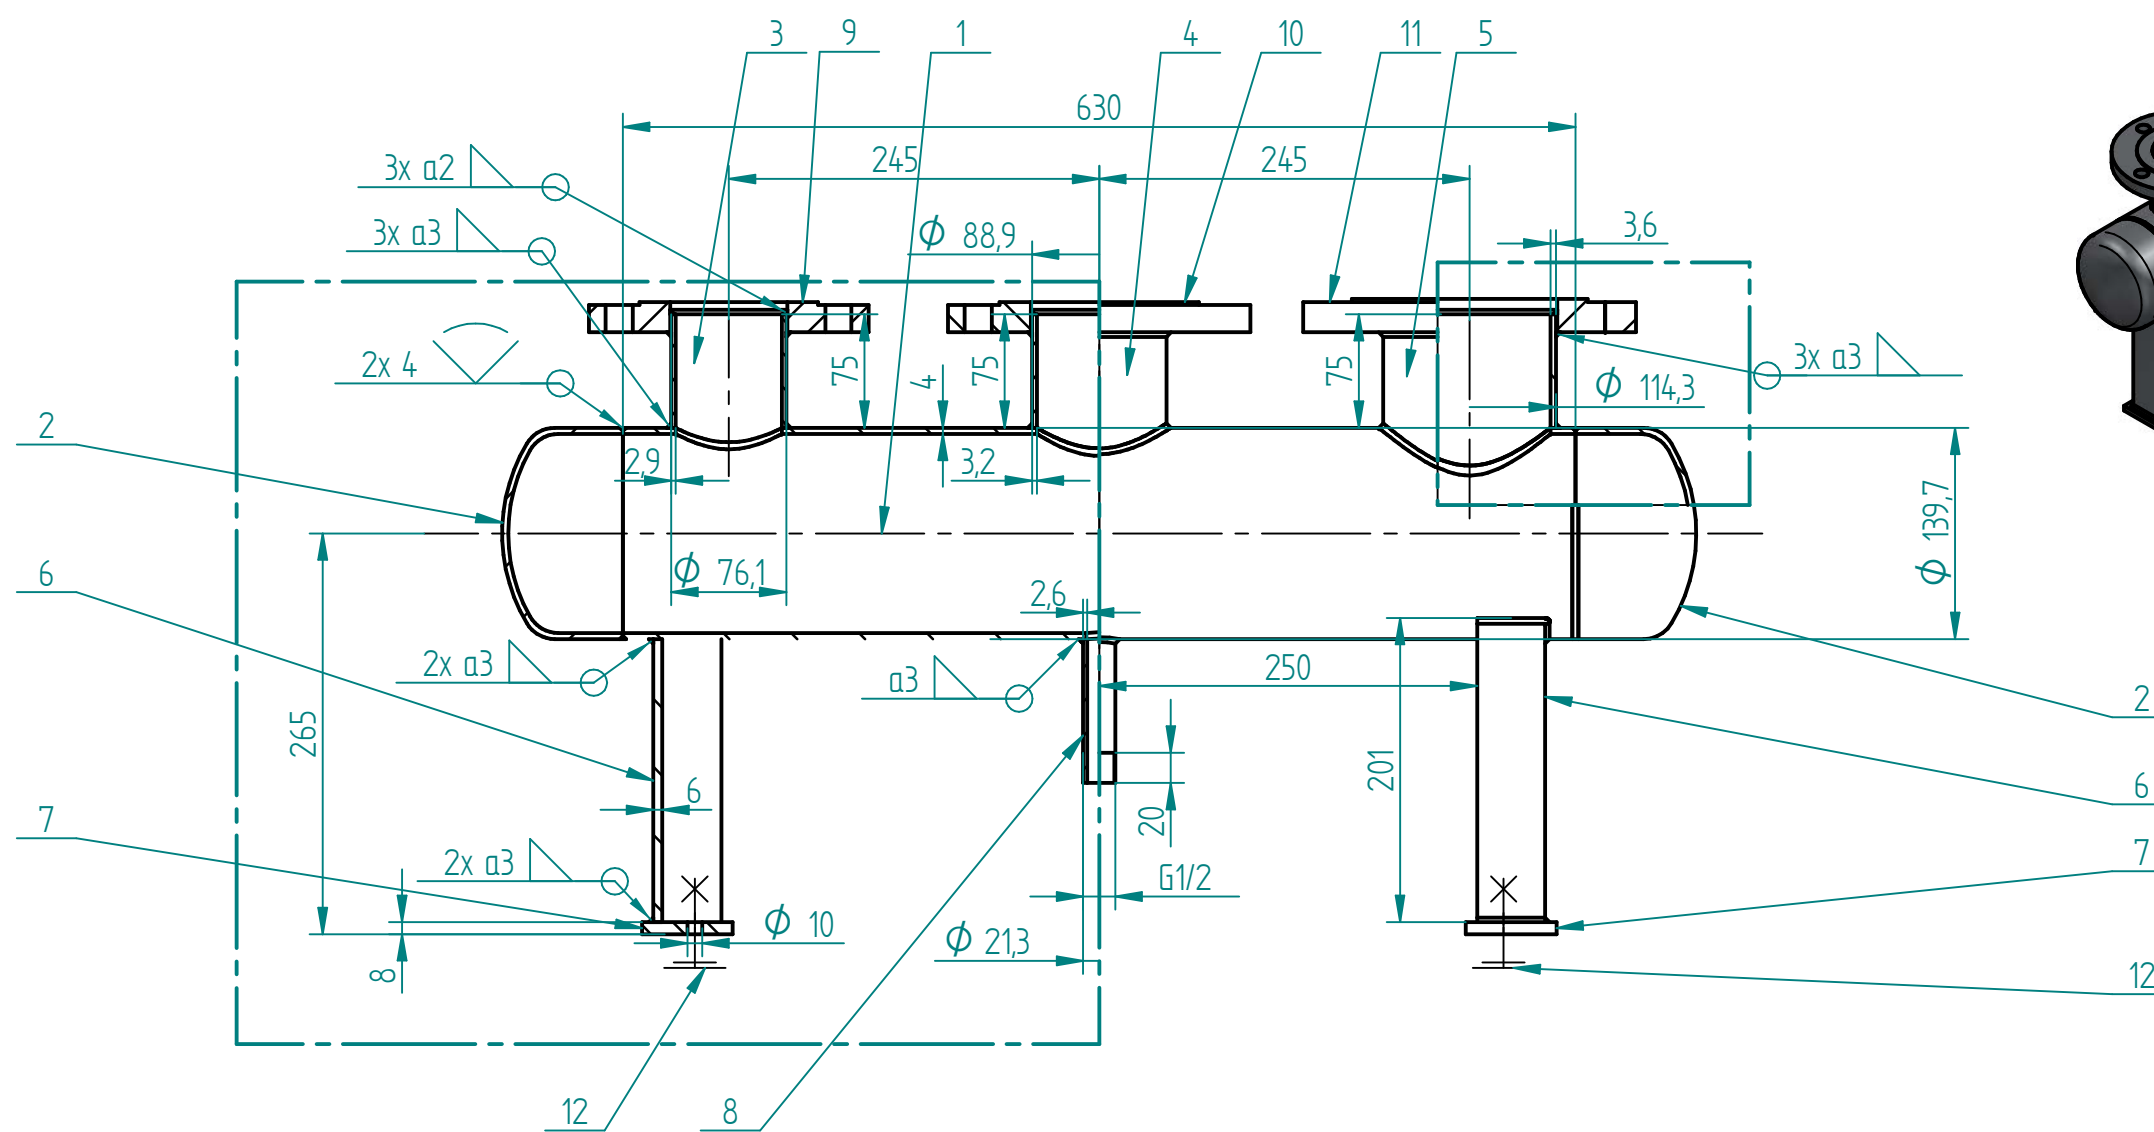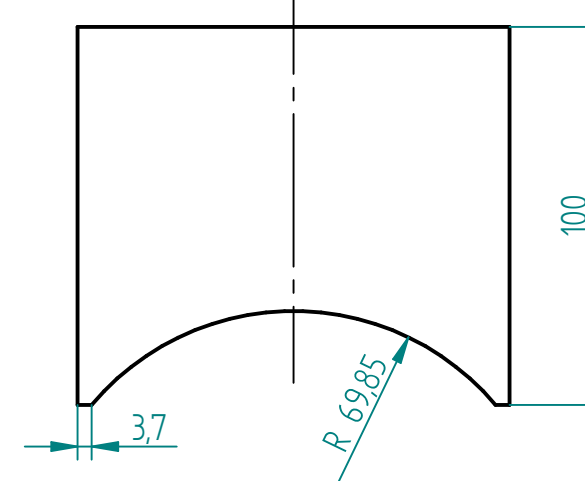

Akce

REKONSTRUKCE SYSTÉMU
ROZVODU TUV

Místo

DOMAŽLICKÁ NEMOCNICE

Stupeň

REALIZAČNÍ PROJEKTOVÁ
DOKUMENTACE

Název dokumentu

TECHNICKÁ ZPRÁVA

Číslo dokumentu

D200922-07

Datum

12/2020

Zadavatel

Domažlická nemocnice a.s.
Kozinova 292,
344 22 Domažlice

Zhotovitel

Exxen s.r.o.
Na Kovárně 951/27
312 00 Plzeň

autorská práva vyhrazena
© 2020

Měřítko 1 : 5

Kusovník je uveden v dokumentu D200922-13