



Akce

REKONSTRUKCE SYSTÉMU
ROZVODU TOPNÉ
UŽITKOVÉ VODY

Místo

DOMAŽLICKÁ NEMOCNICE

Stupeň

REALIZAČNÍ PROJEKTOVÁ
DOKUMENTACE

Název dokumentu

SCHÉMA ZAPOJENÍ TZB
SO02

Číslo dokumentu

D200922-03

Datum

12/2020

Zadavatel


Domažlická nemocnice a.s.
Kozinova 292
344 22 Domažlice

Zhotovitel

Exxen s.r.o.
Na Kovářě 951/27
312 00 Plzeň

autorská práva vyhrazena
© 2020

Exxen

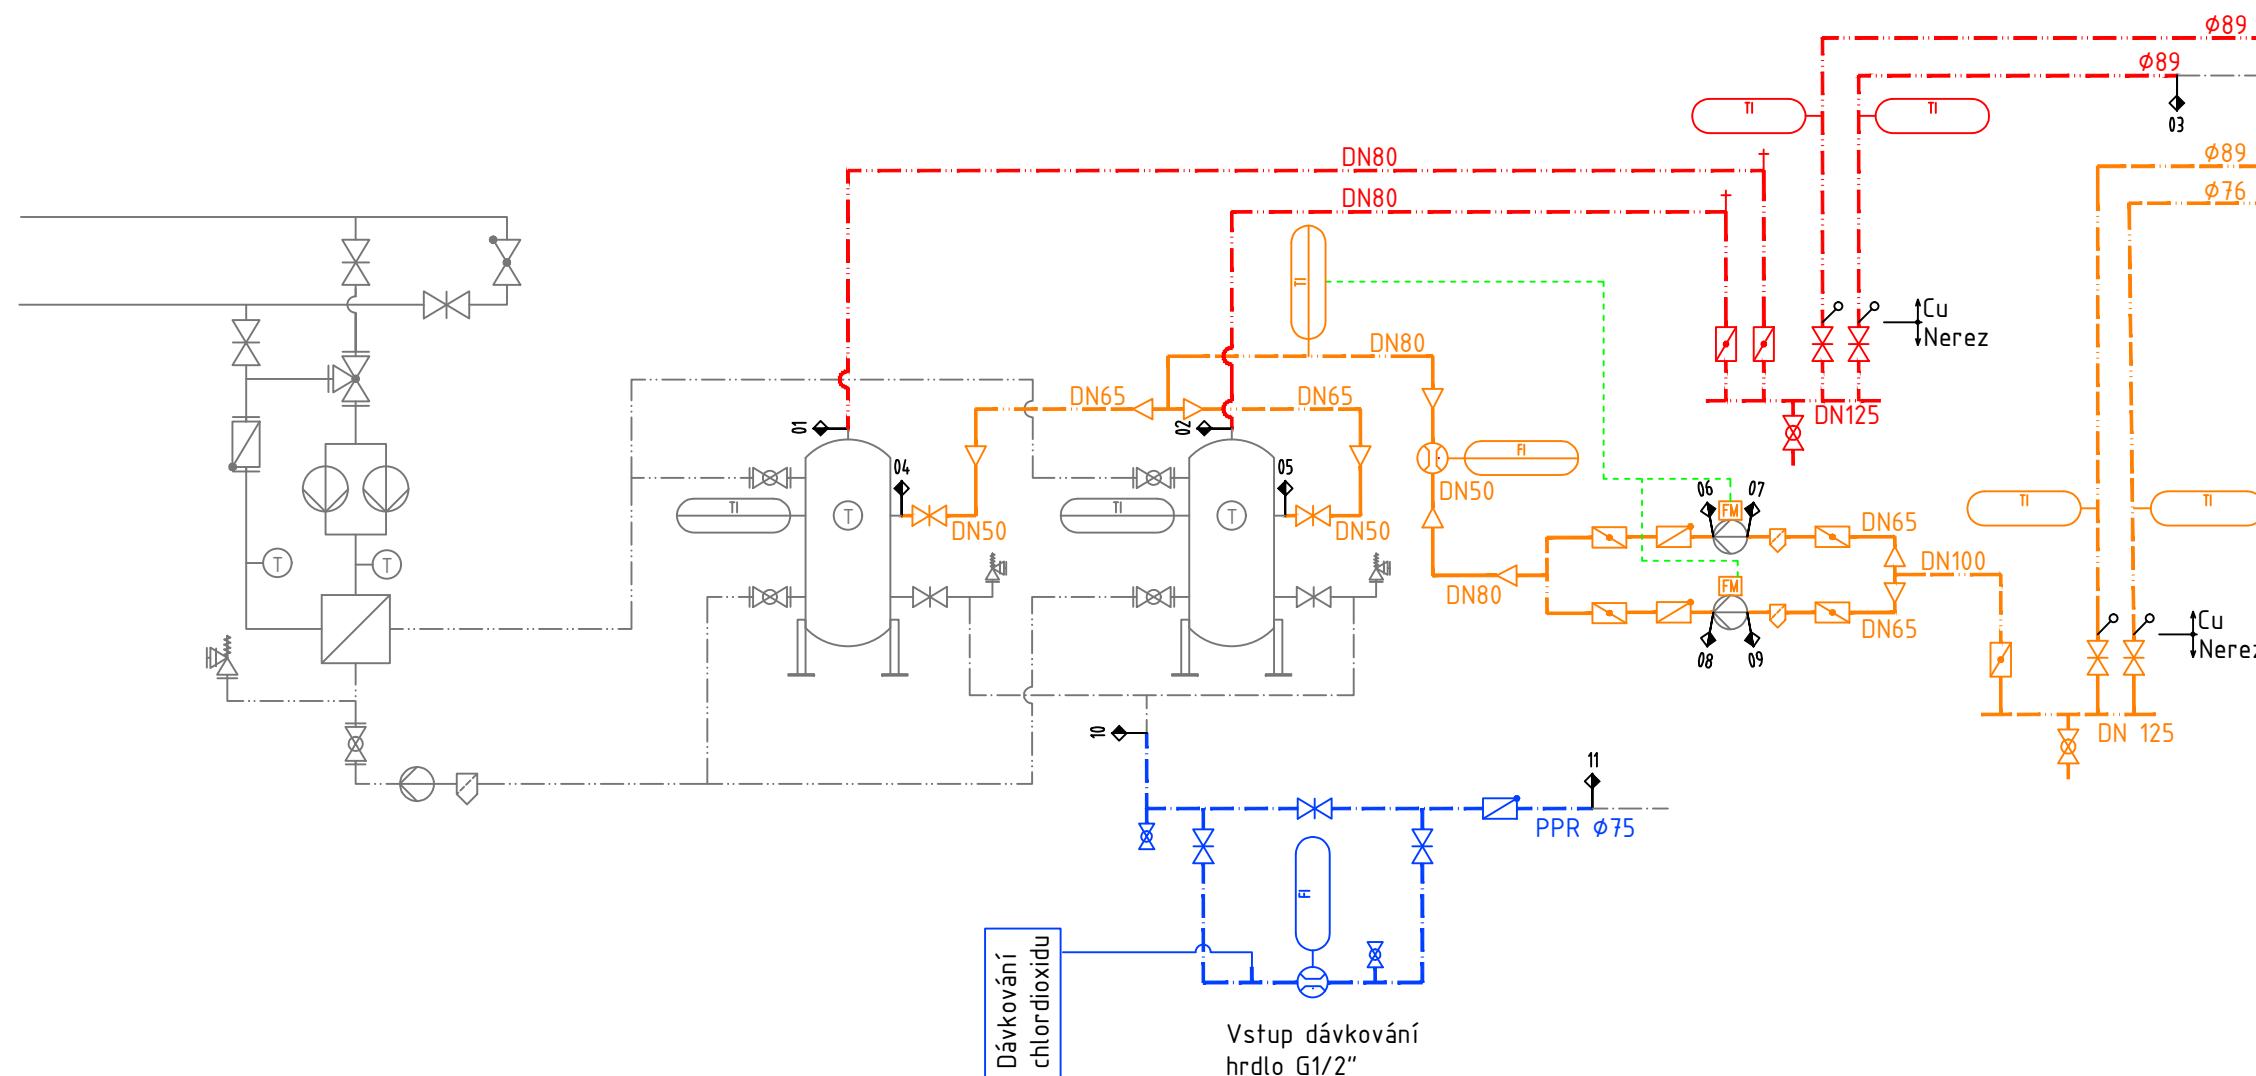

--- STUDENÁ VODA

--- ROZVOD TUV

--- CIRKULACE TUV

↑ PŘIPOJOVACÍ MÍSTO (STÁVAJÍCÍ / DODÁVKA)