



POHLED NA ROZDĚLOVAČ TUV (POZ 1)
1 : 10

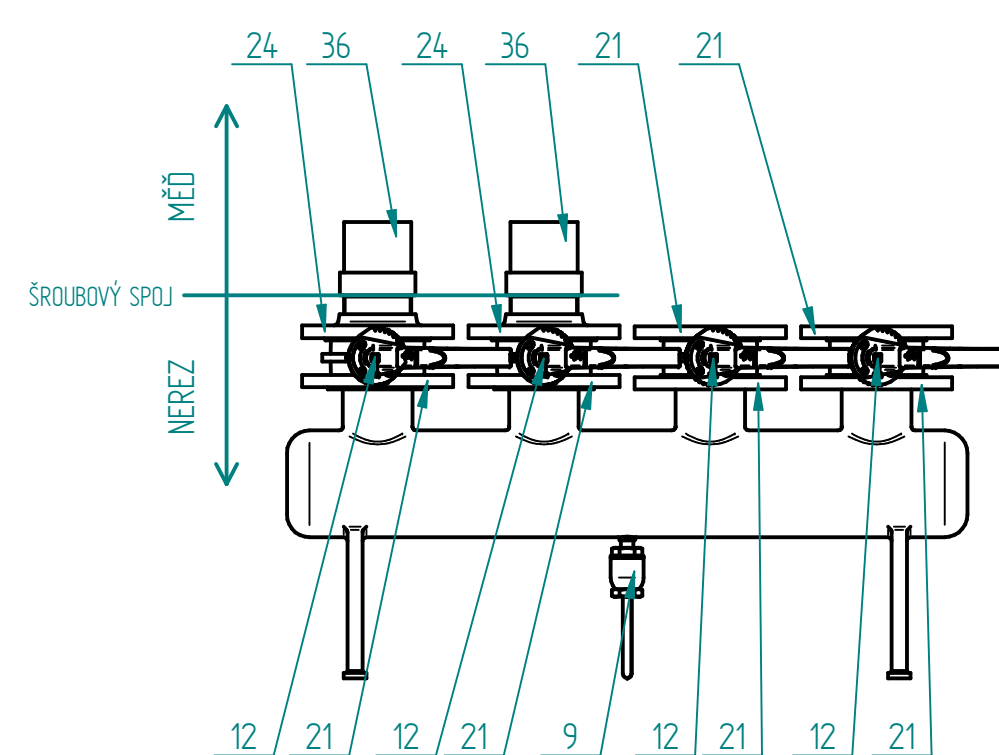

POHLED NA SBĚRAČ CÍRKULACE TUV (POZ 2)
1 : 10

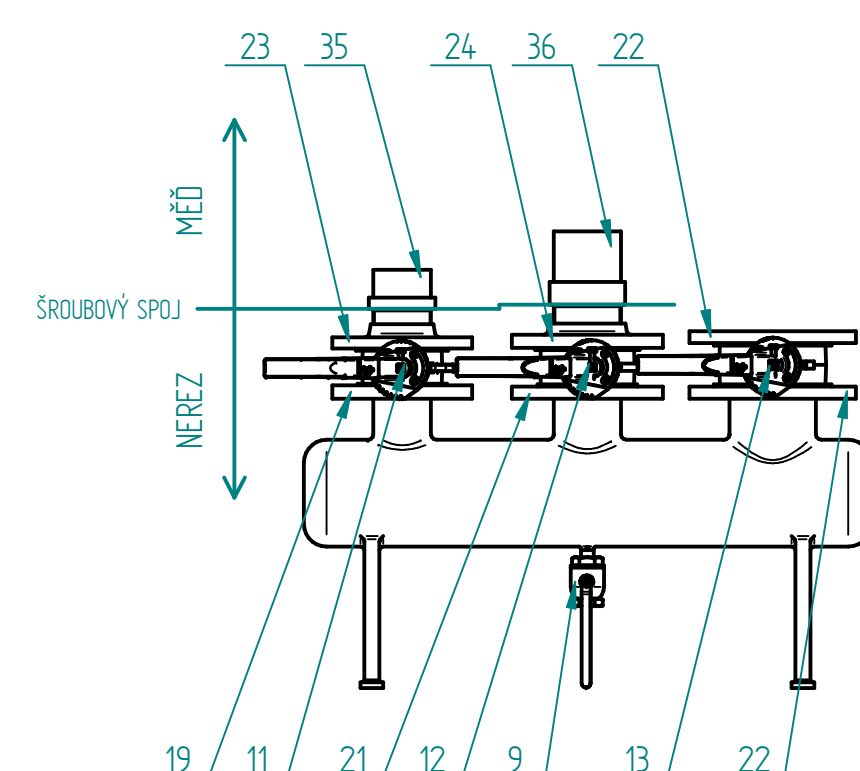

Akce
REKONSTRUKCE SYSTÉMU
ROZVODU TUV

Místo
DOMAŽICKÁ NEMOCNICE

Stupeň
REALIZAČNÍ PROJEKTOVÁ
DOKUMENTACE

Název dokumentu
DISPOZICE TZB

Číslo dokumentu
D200922-05

Datum
12/2020

Zadavatel
Domažická nemocnice a.s.
Kozinova 292,
344 22 Domažlice

Zhotovitel
Exxen s.r.o.
Na Kovárně 951/27
312 00 Plzeň

autorská práva vyhrazena
© 2020

Měřítko 1 : 20
Kusovník je uveden v dokumentu D200922-11

A1 8A4 594x841