


RP2 - ocep rozvodnice - Z, 48 modulů, IP43/IP20, barva RAL - např.slonová kost

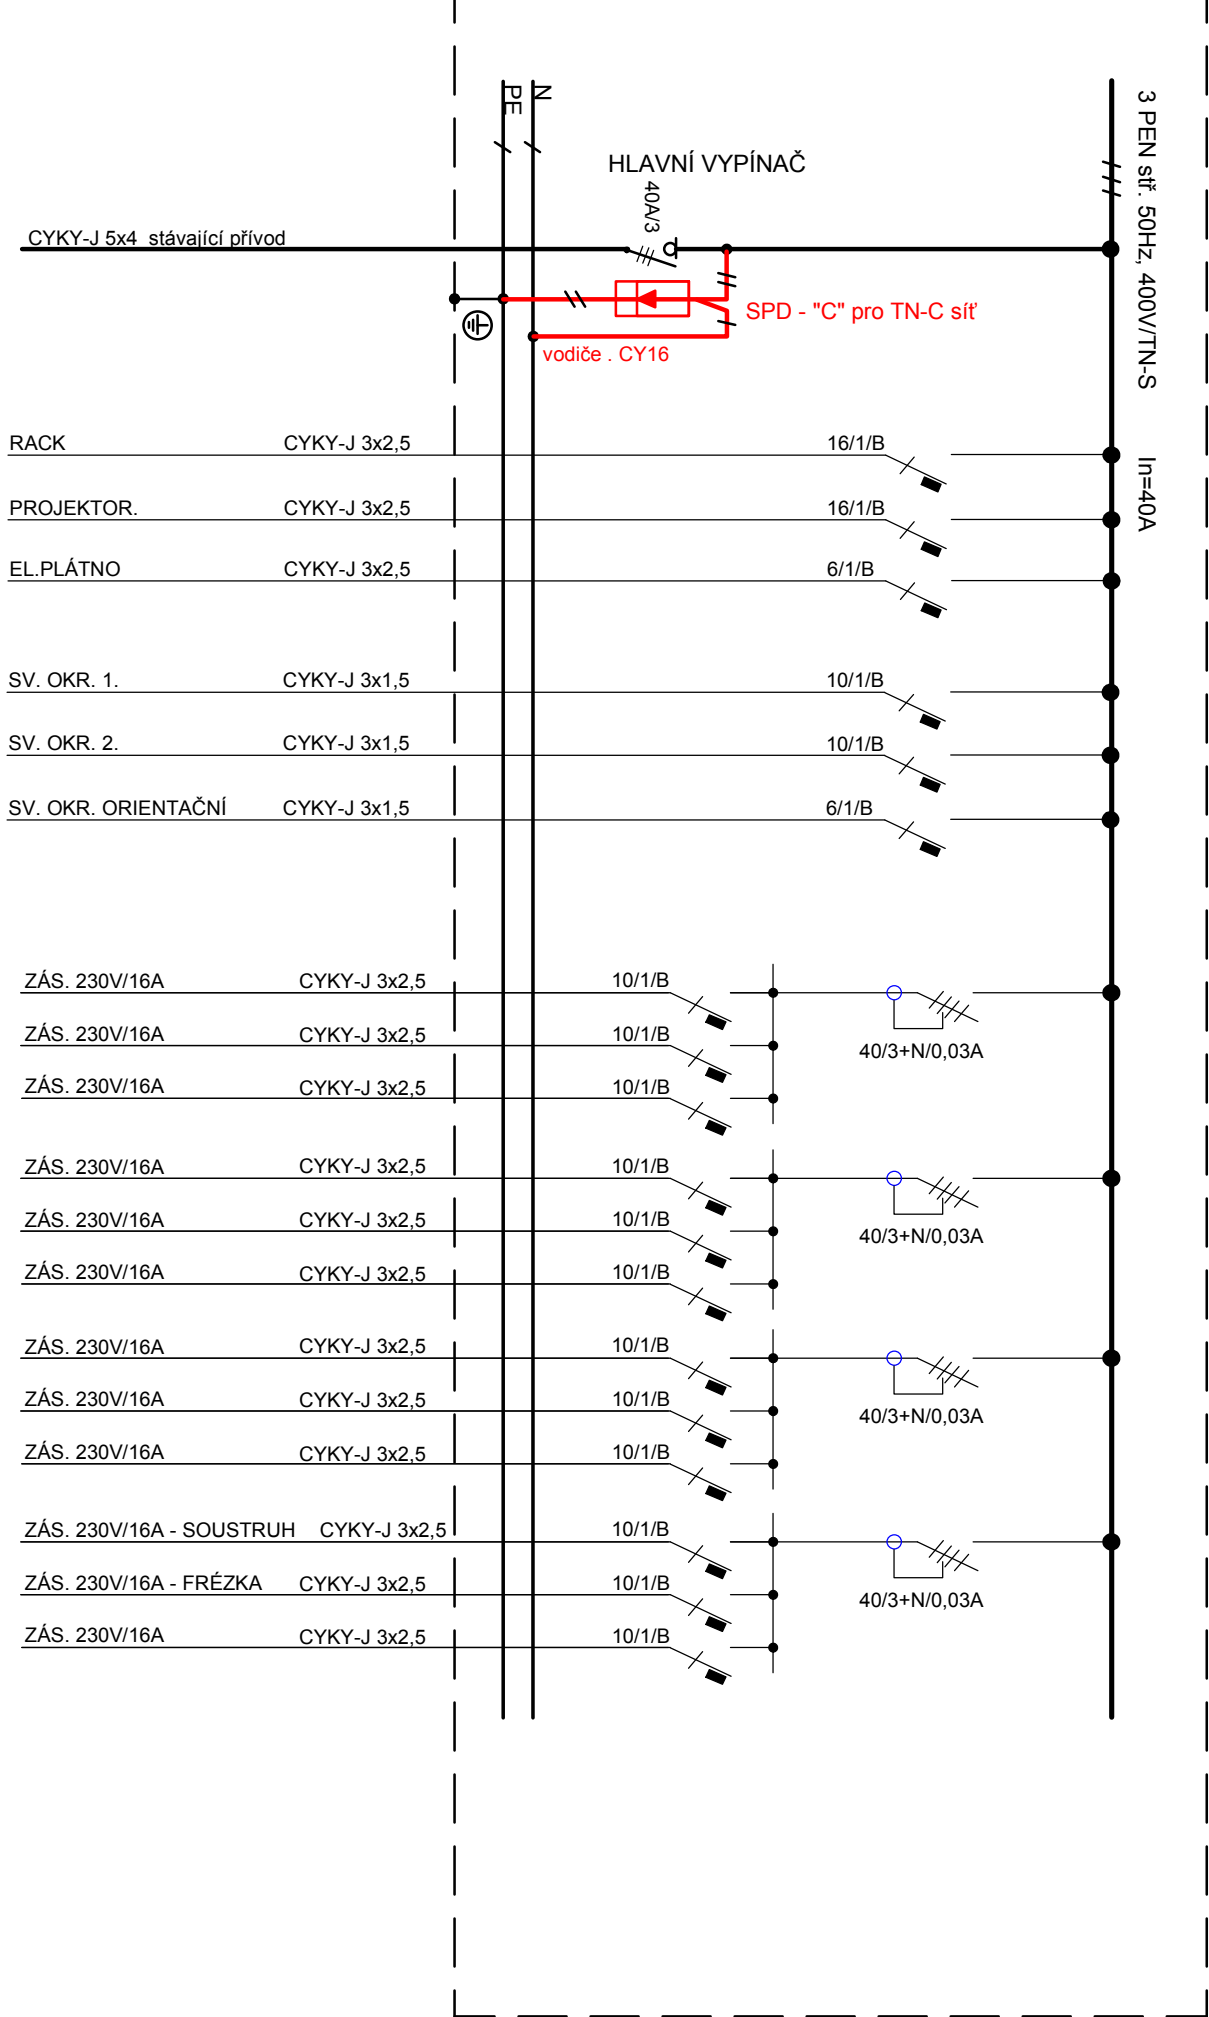

ZMĚNA 1 - 11/2020

Ing. Pavel Hlavatý U Retexu 624, 339 01 Klatovy IČO: 446 40 951		Stavební úřad: Klatovy	
Zodpovědný projektant: Ing. Pavel Hlavatý		Účel: DSP	
Stavebník: Střední průmyslová škola Klatovy, nábr. kpt. Nálepky 362, 339 01 Klatovy		Č. zakázky: 08/2017	
Stavba: VYBUDOVÁNÍ POLYTECHNICKÉHO CENTRA SPŠ KLATOVY D.1.4.3		Datum: 03/2017	
Obsah: ELEKTROINSTALACE + ÚPRAVA ROZVÁDĚČŮ Rozváděč RP2		Měřítko:	
		Číslo přílohy: D.1.4.3.5	