


AKCE: ELEKTROLABORATOŘ Střední průmyslová škola, Klatovy		<div>4DESIGN AVI</div> <div>DESIGN 4AVI s.r.o. design4avi@design4avi.cz 102 00 PRAHA 10, Pražská 63</div>		
VYPRACOVAL:	Sebastian Fenyk			
VEDOUcí PROJEKTANT:	Ing. Petr Hrubeš	DATUM:	10/2020	Č. PARÉ:
INVESTOR: Střední průmyslová škola, Klatovy nábreží Kpt. Nálepky 362, 339 01 Klatovy		STUPEŇ:	DVD	
		MĚŘÍTKO:		
OBSAH: ELEKTROLABORATOŘ ROZVRŽENÍ AV TECHNIKY		Č. VÝKRESU: 01		

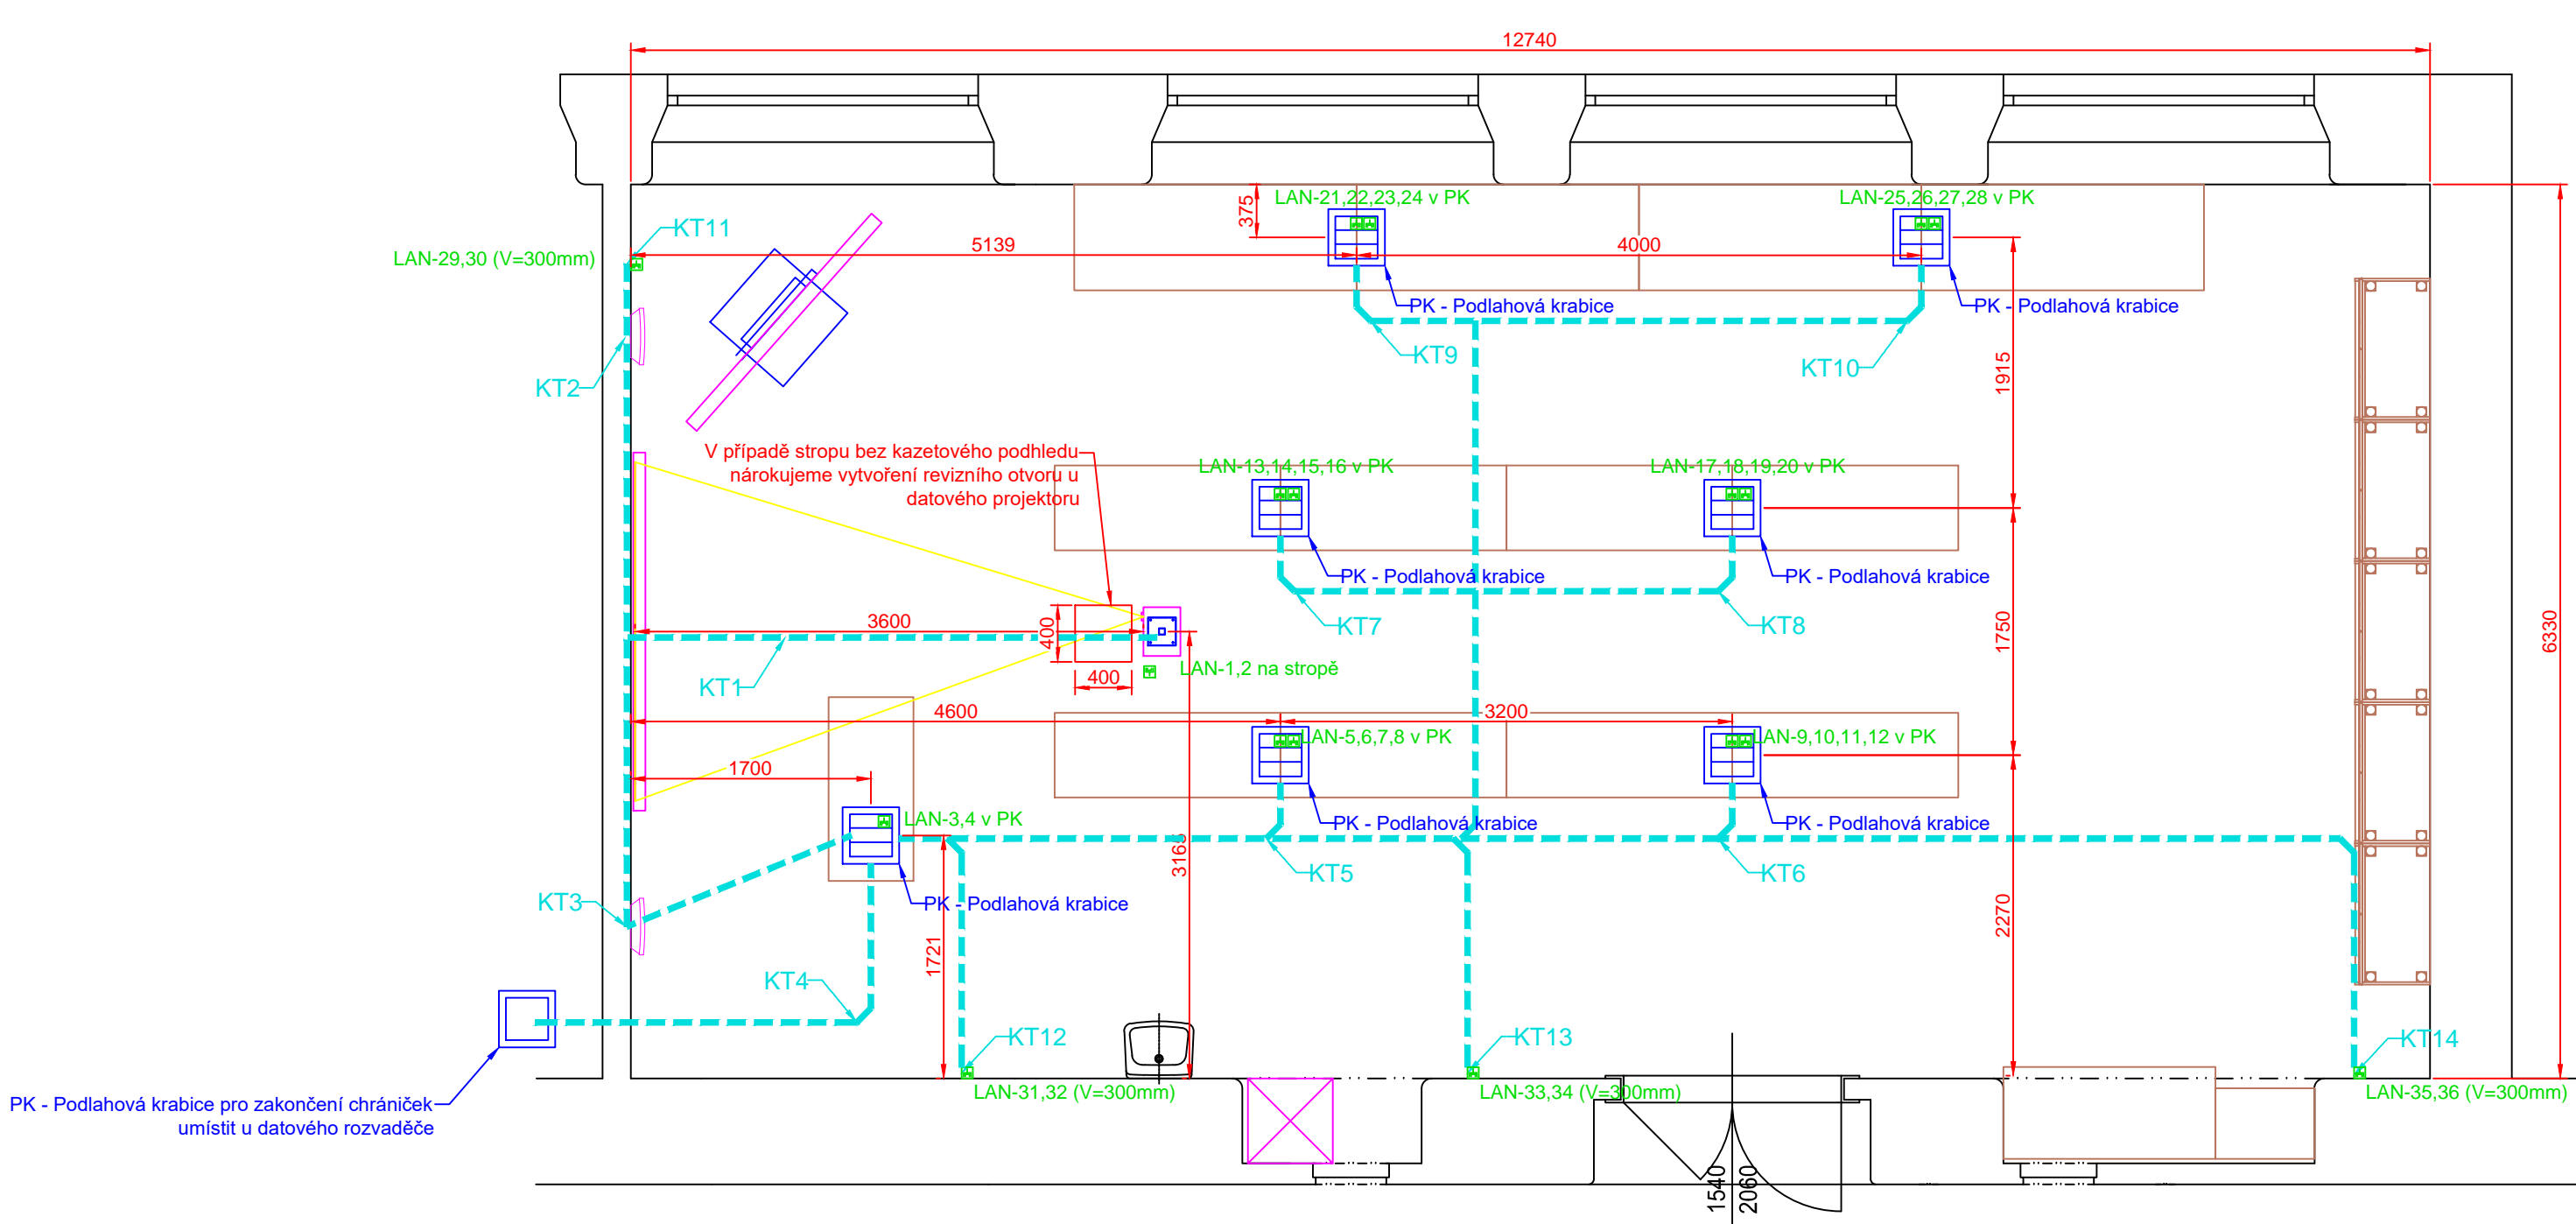

SLABOPROUD

Legenda:

☑ Dvojzásuvka LAN

☑ Jednozásuvka LAN

➡ Kabelový vývod LAN

----- KABELOVÁ TRASA PRO AV, VEDENÁ V PODLAZE, ZDECH A STROPĚ

CHRÁNIČKY BUDOU VEDENY V DRÁŽKÁCH A VYVEDENY DO STŘEDU STOLŮ.  
CHRÁNIČKY BUDOU VEDENY MIMO KOTVÍČÍ BODY. NEJMENŠÍ POLOMĚR OHYBU CHRÁNIČEK BUDE 200mm. V CHRÁNIČKÁCH BUDE ZALOŽEN PROTAHOVACÍ DRÁT VŽDY ZAKONČENÝ OKEM.

KT = KABELOVÁ TRASA, VIZ TABULKA TRAS

**TABULKA NÁROKOVANÝCH KABELOVÝCH TRAS**

KT1 - 1x CHRÁNIČKA O VNITŘNÍM Ø41mm VEDENÁ Z PODLAHOVÉ KRABICE U KATEDRY K DATOVÉMU PROJEKTORU NA STROPĚ

KT2 - 1x CHRÁNIČKA O VNITŘNÍM Ø18mm VEDENÁ Z KATEDRY K REPROSOUSTAVĚ NA STĚNĚ

KT3 - 1x CHRÁNIČKA O VNITŘNÍM Ø18mm VEDENÁ Z KATEDRY K REPROSOUSTAVĚ NA STĚNĚ

KT4 - 1x CHRÁNIČKA O VNITŘNÍM Ø41mm VEDENÁ Z PODLAHOVÉ KRABICE U DATOVÉHO RACKU DO PODLAHOVÉ KRABICE POD KATEDROU.

KT5 - 1x CHRÁNIČKA O VNITŘNÍM Ø41mm VEDENÁ Z PODLAHOVÉ KRABICE U DATOVÉHO RACKU DO PODLAHOVÉ KRABICE POD STOLEM.

KT6 - 1x CHRÁNIČKA O VNITŘNÍM Ø41mm VEDENÁ Z PODLAHOVÉ KRABICE U DATOVÉHO RACKU DO PODLAHOVÉ KRABICE POD STOLEM.

KT7 - 1x CHRÁNIČKA O VNITŘNÍM Ø41mm VEDENÁ Z PODLAHOVÉ KRABICE U DATOVÉHO RACKU DO PODLAHOVÉ KRABICE POD STOLEM.

KT8 - 1x CHRÁNIČKA O VNITŘNÍM Ø41mm VEDENÁ Z PODLAHOVÉ KRABICE U DATOVÉHO RACKU DO PODLAHOVÉ KRABICE POD STOLEM.

KT9 - 1x CHRÁNIČKA O VNITŘNÍM Ø41mm VEDENÁ Z PODLAHOVÉ KRABICE U DATOVÉHO RACKU DO PODLAHOVÉ KRABICE POD STOLEM.

KT10 - 1x CHRÁNIČKA O VNITŘNÍM Ø41mm VEDENÁ Z PODLAHOVÉ KRABICE U DATOVÉHO RACKU DO PODLAHOVÉ KRABICE POD STOLEM.


KT11 - 1x CHRÁNIČKA O VNITŘNÍM Ø18mm VEDENÁ Z PODLAHOVÉ KRABICE U DATOVÉHO RACKU K DATOVÉ ZÁSUVCE NA STĚNĚ

KT12 - 1x CHRÁNIČKA O VNITŘNÍM Ø18mm VEDENÁ Z PODLAHOVÉ KRABICE U DATOVÉHO RACKU K DATOVÉ ZÁSUVCE NA STĚNĚ

KT13 - 1x CHRÁNIČKA O VNITŘNÍM Ø18mm VEDENÁ Z PODLAHOVÉ KRABICE U DATOVÉHO RACKU K DATOVÉ ZÁSUVCE NA STĚNĚ

KT14 - 1x CHRÁNIČKA O VNITŘNÍM Ø18mm VEDENÁ Z PODLAHOVÉ KRABICE U DATOVÉHO RACKU K DATOVÉ ZÁSUVCE NA STĚNĚ

NEJEDNÁ SE O TRASY PRO SILNOPROUDÉ ROZVODY!!! SILNOPROUDÉ ROZVODY BUDOU VEDENY V DRÁŽKÁCH VEDLE CHRÁNIČEK.

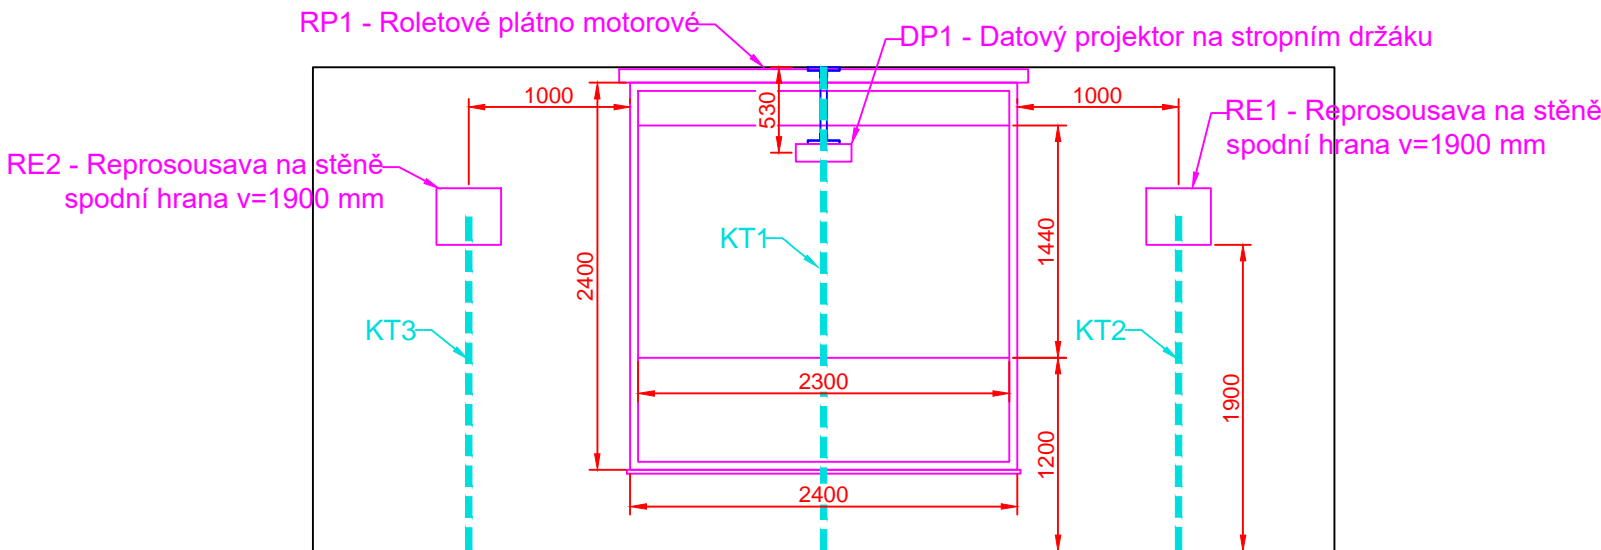

AKCE: ELEKTROLABORATOŘ Střední průmyslová škola, Klatovy		<div>4DESIGN 4AVI</div> <div>DESIGN 4AVI s.r.o. design4avi@design4avi.cz 102 00 PRAHA 10, Pražská 63</div>		
VYPRACOVAL:	Sebastian Fenyk			
VEDOUČÍ PROJEKTANT:	Ing. Petr Hrubeš	DATUM:	10/2020	Č. PARÉ:
INVESTOR: Střední průmyslová škola, Klatovy nábreží Kpt. Nálepky 362, 339 01 Klatovy		STUPEŇ:	DVD	
		MĚŘÍTKO:		
		Č. VÝKRESU: 02		
OBSAH: ELEKTROLABORATOŘ ROZVRŽENÍ SLABOPROUDU A TRAS				