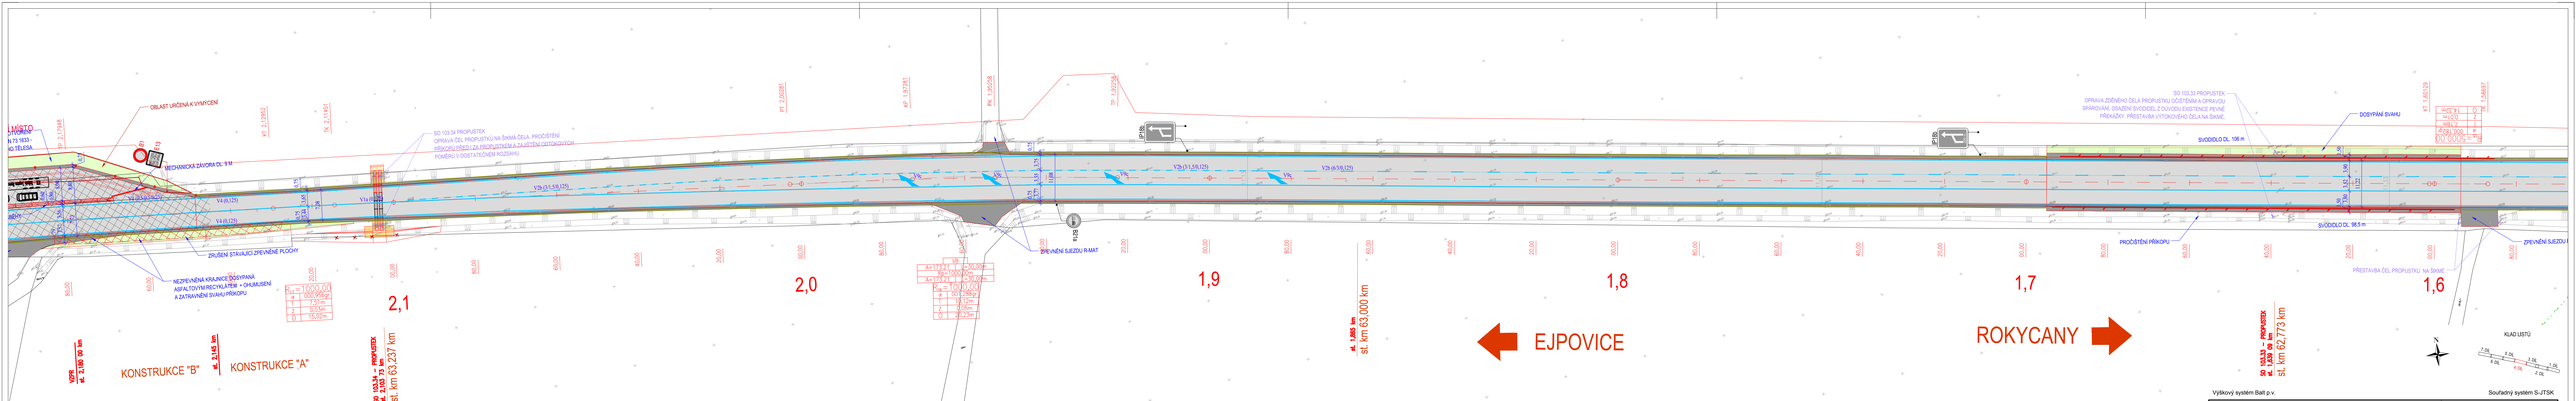

Výškový systém Balt p.v. Souřadný systém S-JTSK

Sweco Hydroprojekt a.s. Ústředí Praha
Táborská 31, 140 16 Praha 4; praha@sweco.cz; www.sweco.cz

VYPRACOVAL	Ing. Mastný	HIP	Ing. Charvátová	T. KONTROLA	Ing. J. Landa
PROJEKTANT	Ing. Mastný	ŘEDITEL DIVIZE	Ing. Charvátová	DATUM	03/2019
OBJEDNATEL	Správa a údržba silnic Plzeňského kraje, p.o.			OKRES	Rokycany
AKCE:	Rekonstrukce komunikace II/605 okres RO a PS Úsek č.3 II/605 Rokycany - Ejpovice			ČÍSLO ZAKÁZKY	11 8276 0101
				STUPEŇ	DSpP
				FORMÁT	6 x A4
				MĚŘÍTKO	1 : 500
ČÁST STAVBY	Úsek č.3 II/605 Rokycany - Ejpovice			ARCHIVNÍ ČÍSLO	002067/19/1
PŘÍLOHA:	Situace pozemní komunikace - 4. část			SO/PS	SO - 103 Komunikace
				ČÍSLO PŘÍLOHY	D.3.1.2.4

LEGENDA STÁVAJÍCÍCH INŽENÝRSKÝCH SÍTÍ:

SDĚLOVACÍ VEDENÍ
- OPTICKÉ KABELY ZAMĚŘENÉ (CETIN)
- OPTICKÉ KABELY NEZAMĚŘENÉ (CETIN)
- SDĚLOVACÍ KABELY ZAMĚŘENÉ (CETIN)
- SDĚLOVACÍ KABELY NEZAMĚŘENÉ (CETIN)
- SDĚLOVACÍ KABELY NADZEMNÍ (CETIN)
- KOMUNIKAČNÍ VEDENÍ PODZEMNÍ (TELCO PRO SERVICES)

ELEKTRICKÉ VEDENÍ
- EL. VEDENÍ - NN PODZEMNÍ (CEZ)
- EL. VEDENÍ - NN NADZEMNÍ (CEZ)
- EL. VEDENÍ - VN PODZEMNÍ (CEZ)
- EL. VEDENÍ - VN NADZEMNÍ (CEZ)
- EL. VEDENÍ NN (CETIN)

LEGENDA SO - 103 Komunikace:

TYPY ČAR:
- KATASTRÁLNÍ HRANICE
- OSA KOMUNIKACE
- HRANA KOMUNIKACE
- NÁVRH OZ
- SVODIDLO
- KOORDINACE SE SOUBĚŽNÝMI PROJEKTY
- STÁVAJÍCÍ LIČNÍ VPUST
- NÁVRH KÁCENÍ

TYPY ŠRAF:
- REKONSTRUKCE ASFALTOVÉ VOZOVKY (FRÉZOVÁNÍ)
- REKONSTRUKCE ASFALTOVÉ VOZOVKY S BEZPEČNOSTNÍ PROTISMYKOVOU ÚPRAVOU
- REKONSTRUKCE ASFALTOVÉ VOZOVKY S RECYKLACÍ PODKLADNÍCH VRSTEV
- ASFALTOVÝ RECYKLÁT (NEZPEVNĚNÁ KRAJNICE A VJEZDY)
- DOSYPÁNÍ A ZATRAVNĚNÍ SVAHŮ + PROTIEROZNÍ ÚPRAVA

DOPRAVNÍ ZNAČENÍ:
- NÁVRH DZ
- SVISLÉ DOPRAVNÍ ZNAČENÍ STÁVAJÍCÍ / NOVÉ

Tato dokumentace včetně všech příloh (s výjimkou dat poskytnutých objednatelem) je duševním vlastnictvím akciové společnosti Sweco Hydroprojekt a.s. Objednatel této dokumentace je oprávněn k využití k účelům vyplývajícím z uzavřené smlouvy bez jakéhokoliv omezení. Jiné osoby (jak fyzické, tak právnické) nejsou bez předchozího výslovného souhlasu objednatele oprávněny tuto dokumentaci ani její část jakkoli využívat, kopírovat (ani pojmi způsobem rozmnožovat) nebo publikovat (dálkovým přístupem).
Poznámka: Podpisy zpracovatelů jsou připojeny pouze k výtisku číslo 01 nebo originálu přílohy (matrice).