




SITUAČNÍ VÝKRES ŠIRŠÍCH VZTAHŮ

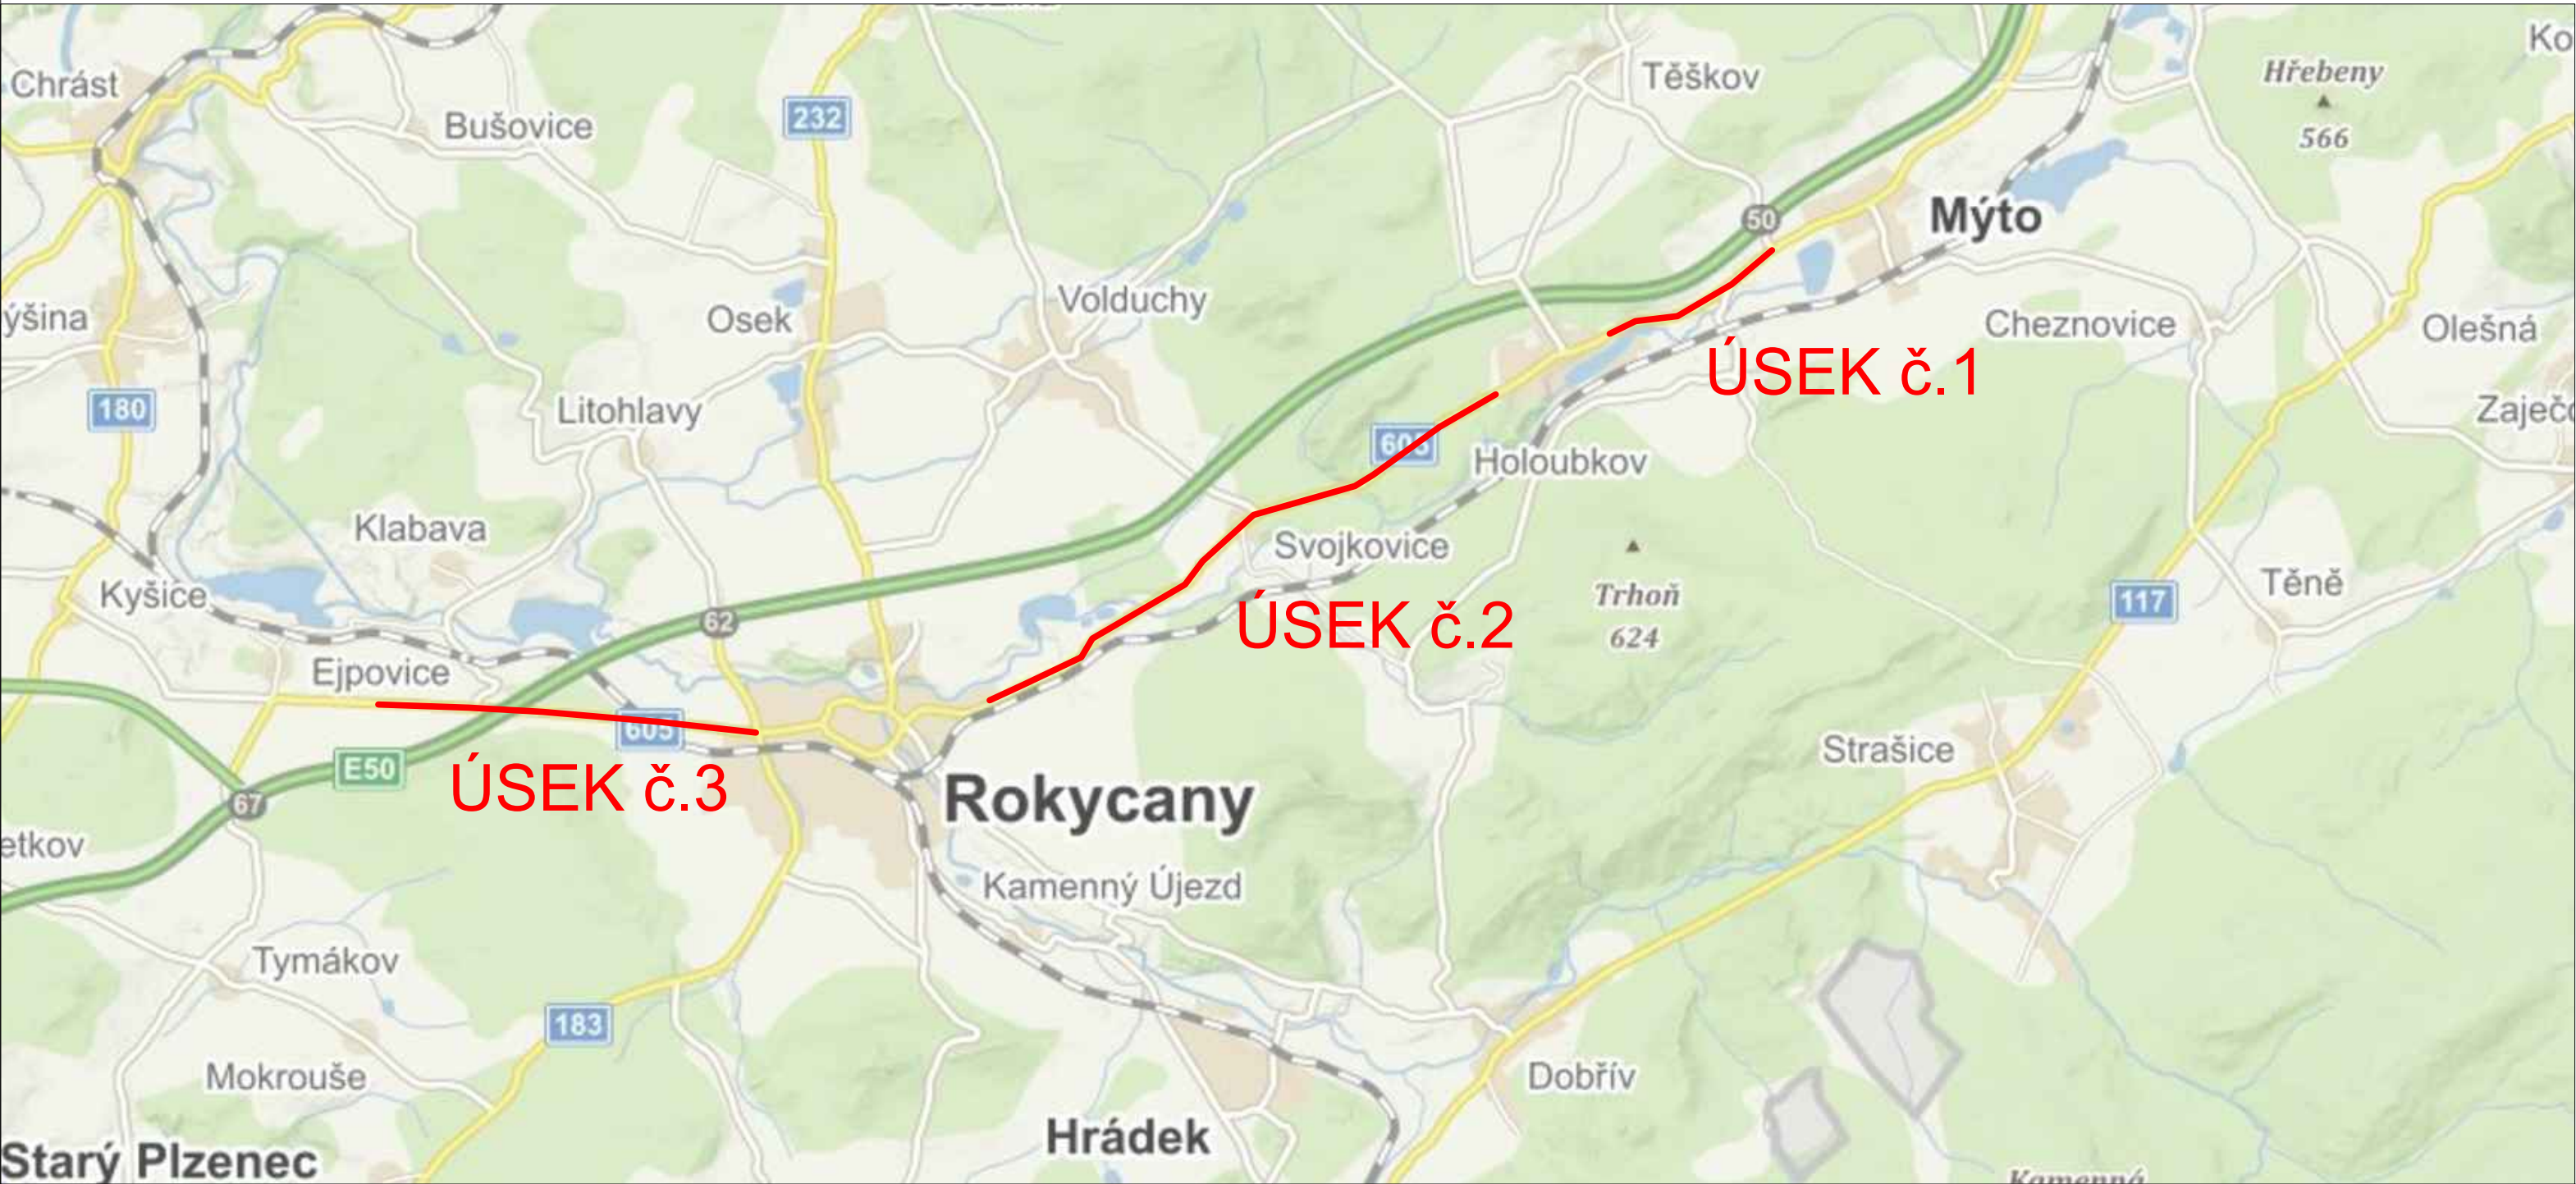

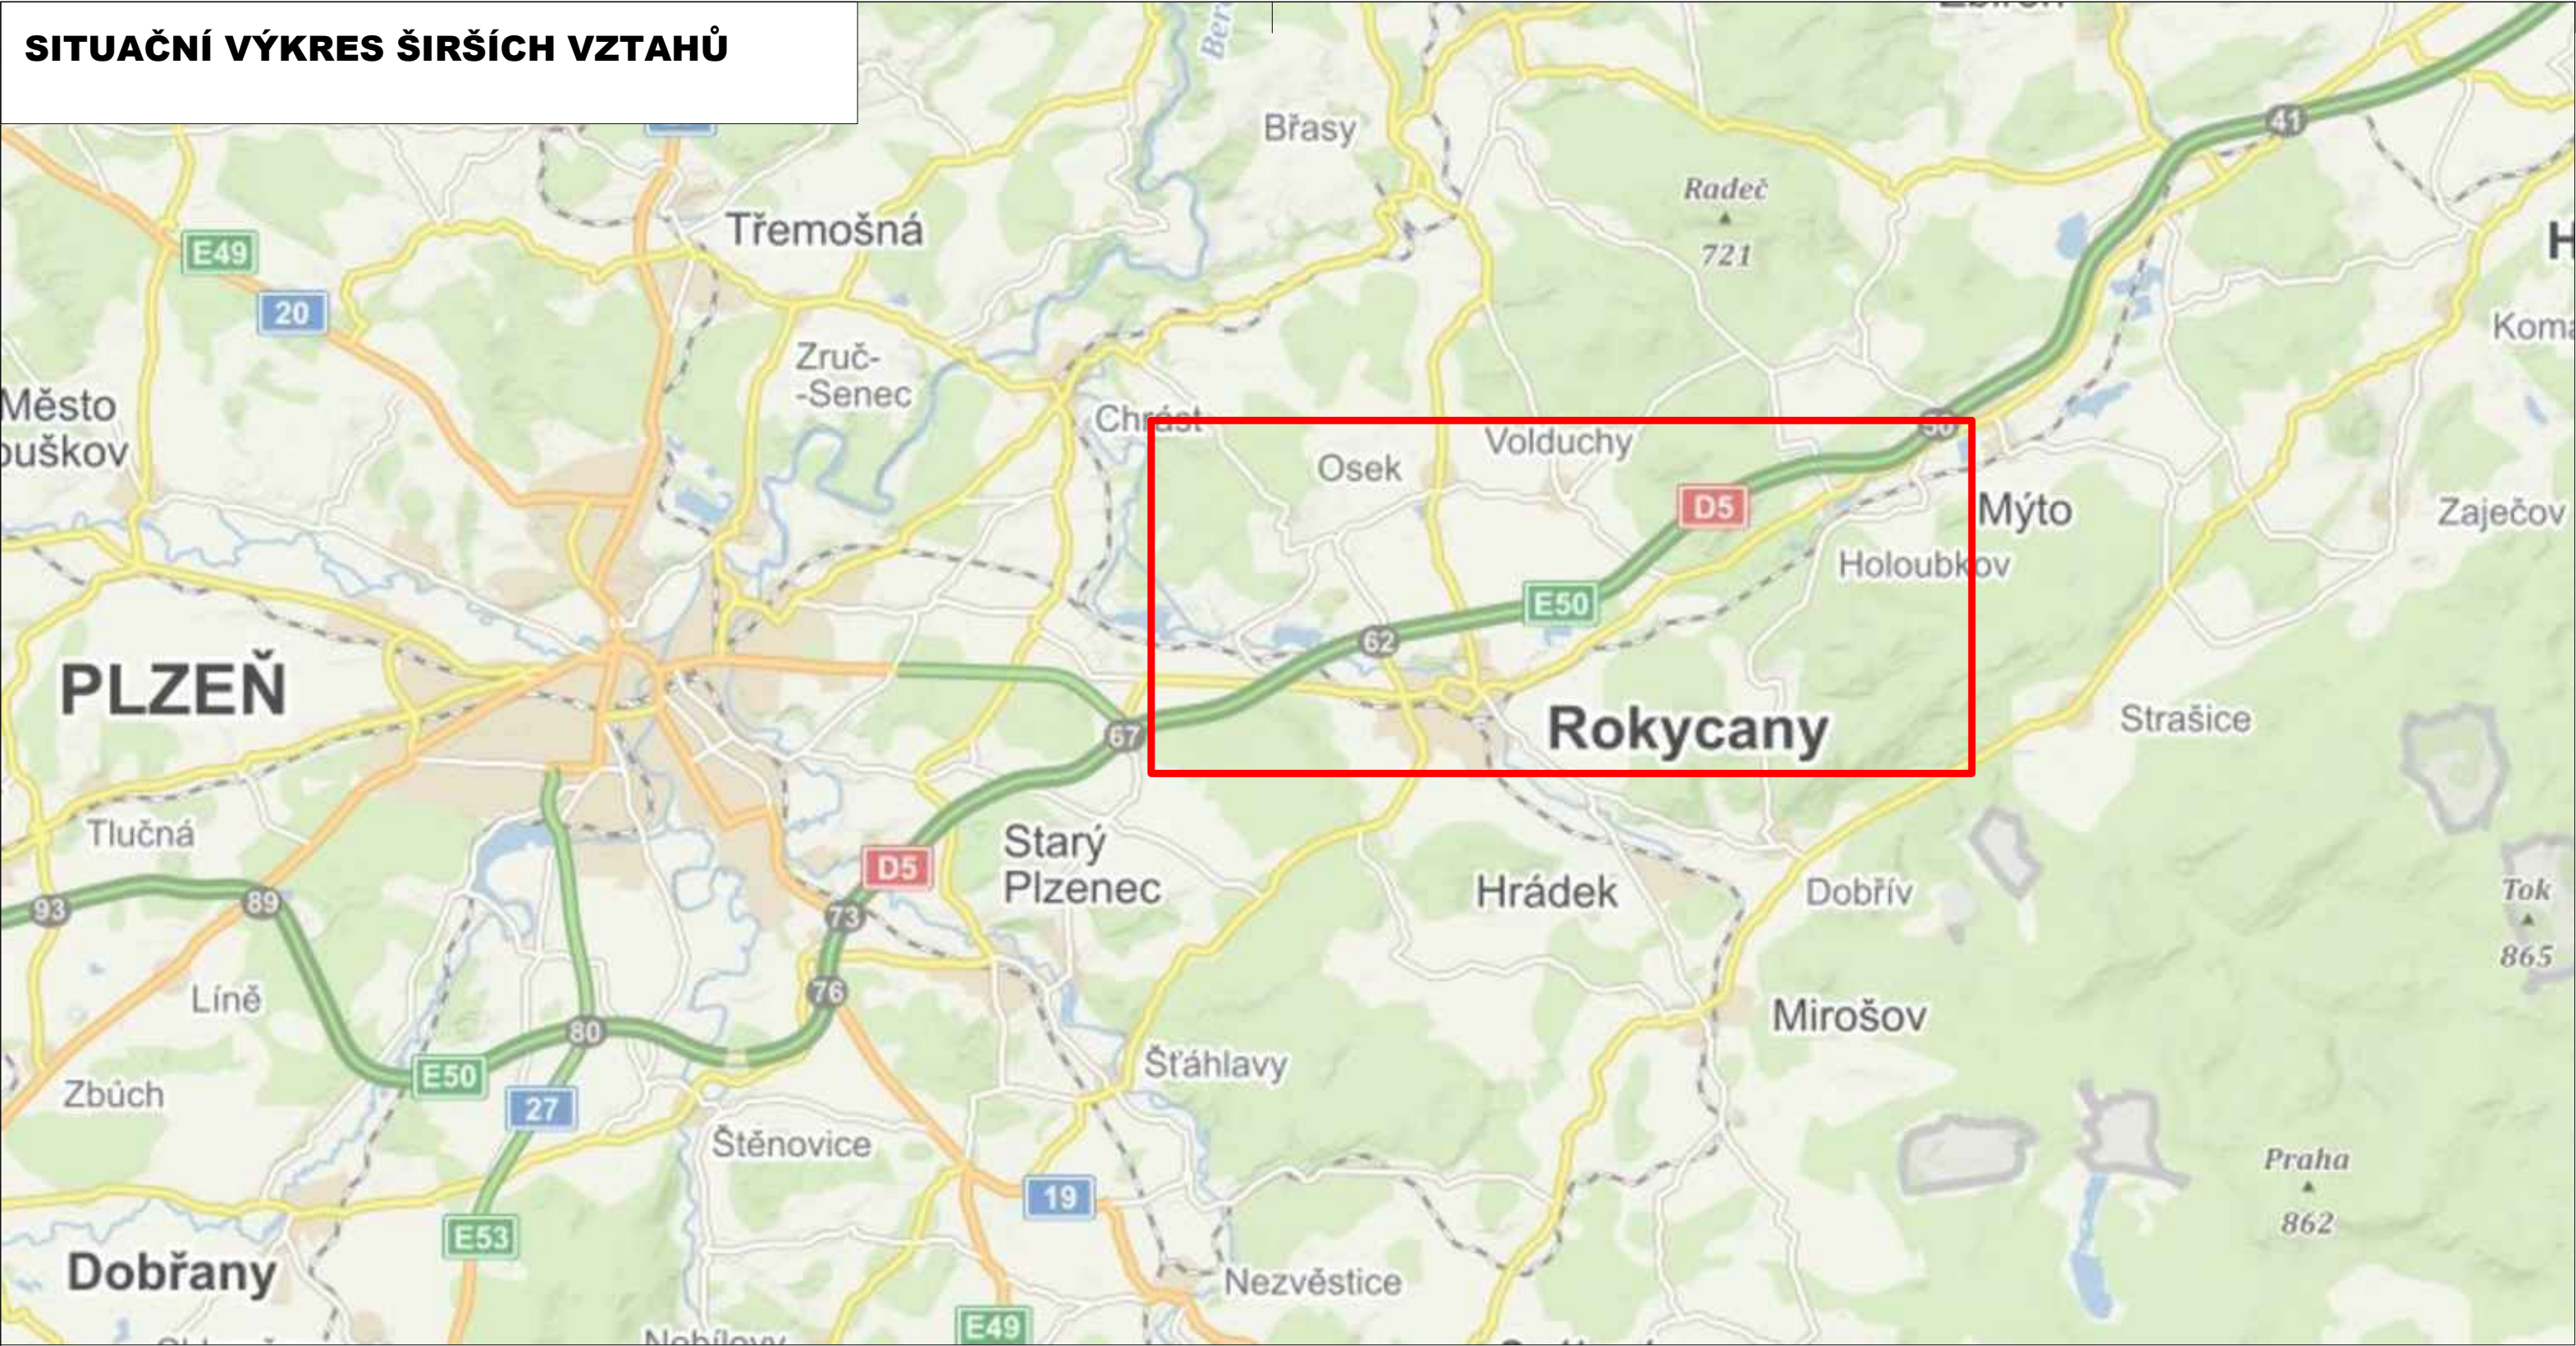

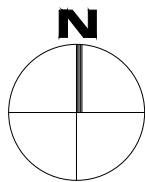

LEGENDA:  
ŘEŠENÁ TRASA – SILNICE II/605



Výškový systém Balt p.v. Souřadný systém S-JTSK

6			
5			
4			
3			
2			
1			
REVIZE	POPIS	DATUM	SCHVÁLIL

Sweco Hydroprojekt a.s. Ústředí Praha Táborská 31, 140 16 Praha 4; praha@sweco.cz; www.sweco.cz				<div>SWECO</div> 	
VYPRACOVAL	Bc. Němcová 	HIP	Ing. Charvátová 	T. KONTROLA	Ing. Landa
PROJEKTANT	Bc. Němcová 	ŘEDITEL DIVIZE	Ing. Charvátová	DATUM	03/2019
OBJEDNATEL	Správa a údržba silnic Plzeňského kraje, p.o.			OKRES	Rokycany
Rekonstrukce komunikace II/605 okres RO a PS				ČÍSLO ZAKÁZKY	11 8276 0101
				STUPEŇ	DSP
				FORMÁT	6x4
				MĚŘÍTKO	
				ARCHIVNÍ ČÍSLO	000039/19/1
PŘÍLOHA:  Situace širších vztahů				ČÍSLO PŘÍLOHY	C.1
					<div>d</div> <div>1</div>

Tato dokumentace včetně všech příloh (s výjimkou dat poskytnutých objednatelem) je duševním vlastnictvím akciové společnosti Sweco Hydroprojekt a.s. Objednatel této dokumentace je oprávněn ji využít k účelům vyplvajícím z uzavřené smlouvy bez jakéhokoliv omezení. Jiné osoby (jak fyzické, tak právnické) nejsou bez předchozího výslovného souhlasu objednatele oprávněny tuto dokumentaci ani její části jakkoli využívat, kopírovat (ani jiným způsobem rozmnožovat) nebo zpřístupnit dalším osobám.  
Poznámka: Podpisy zpracovatelů jsou připojeny pouze k výřizku číslo 01 nebo originálu přílohy (matrici).