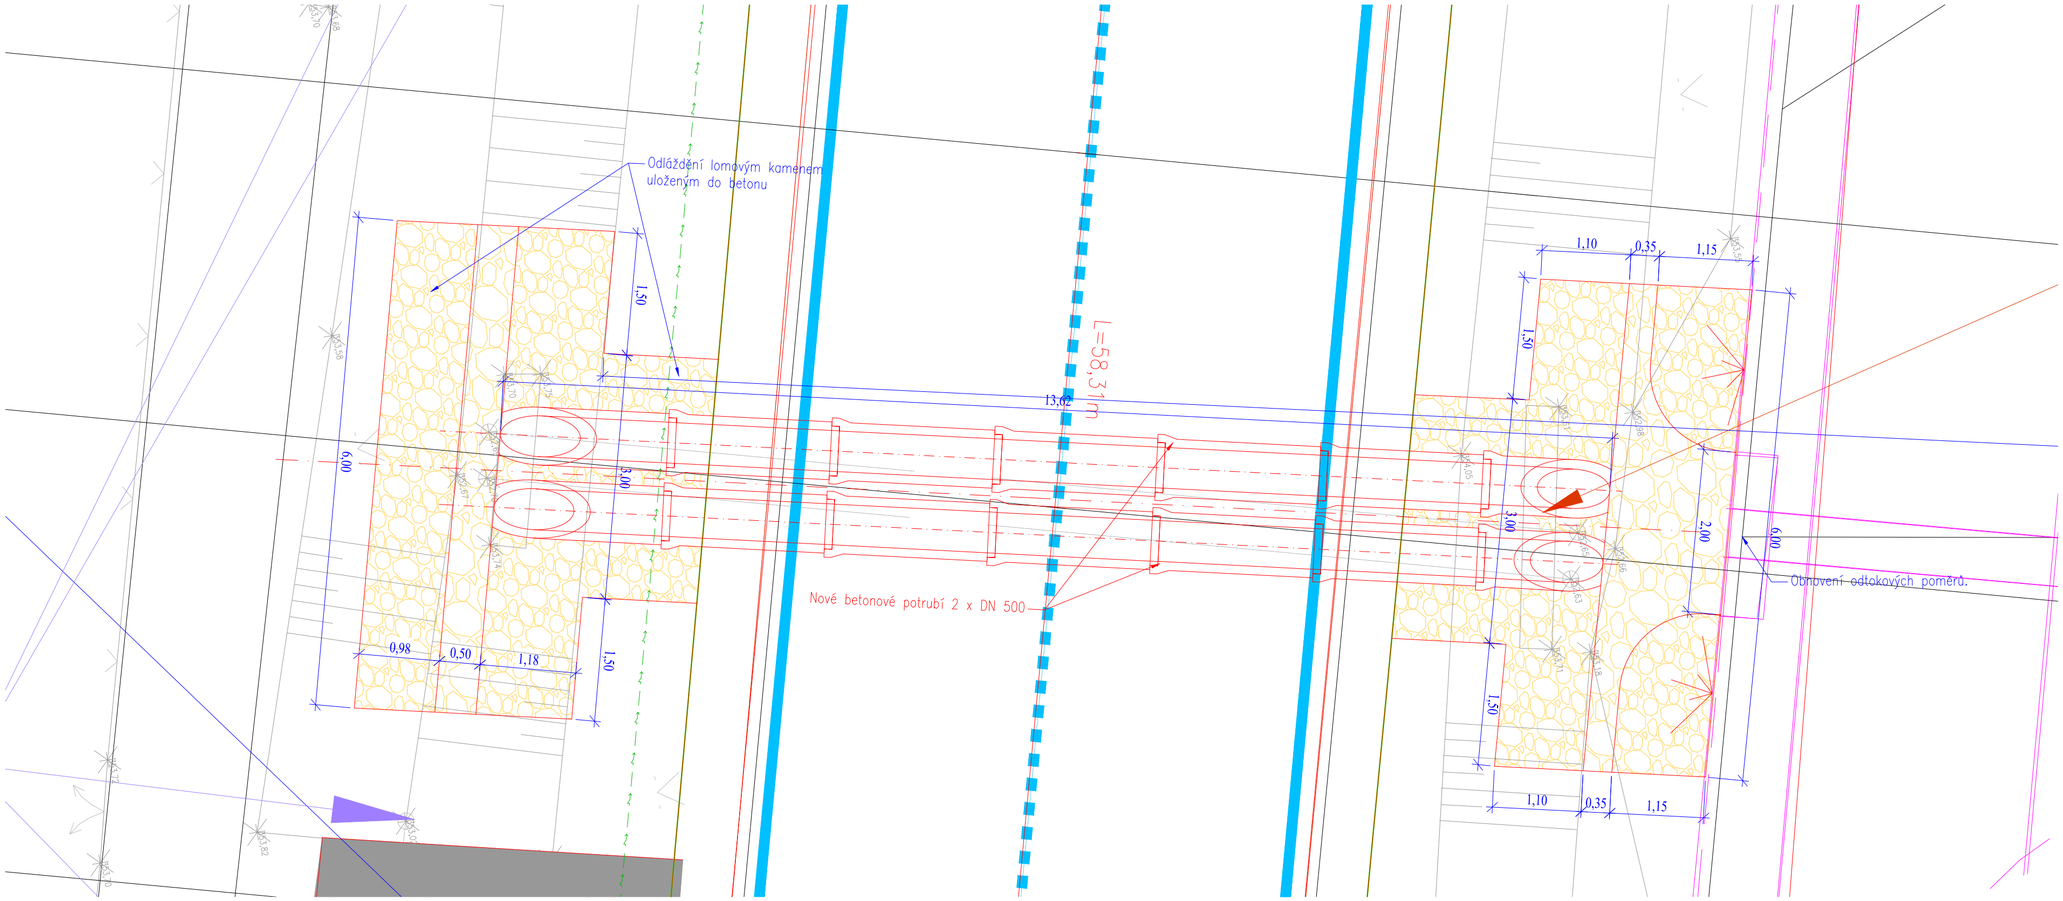

SILNICE II / 605: ÚSEK Č. 3 ROKYCANY - EJPOVICE
SO 103.31 - PROPUSTEK
PODÉLNÝ PROFIL (ST. 0,425 64 km)

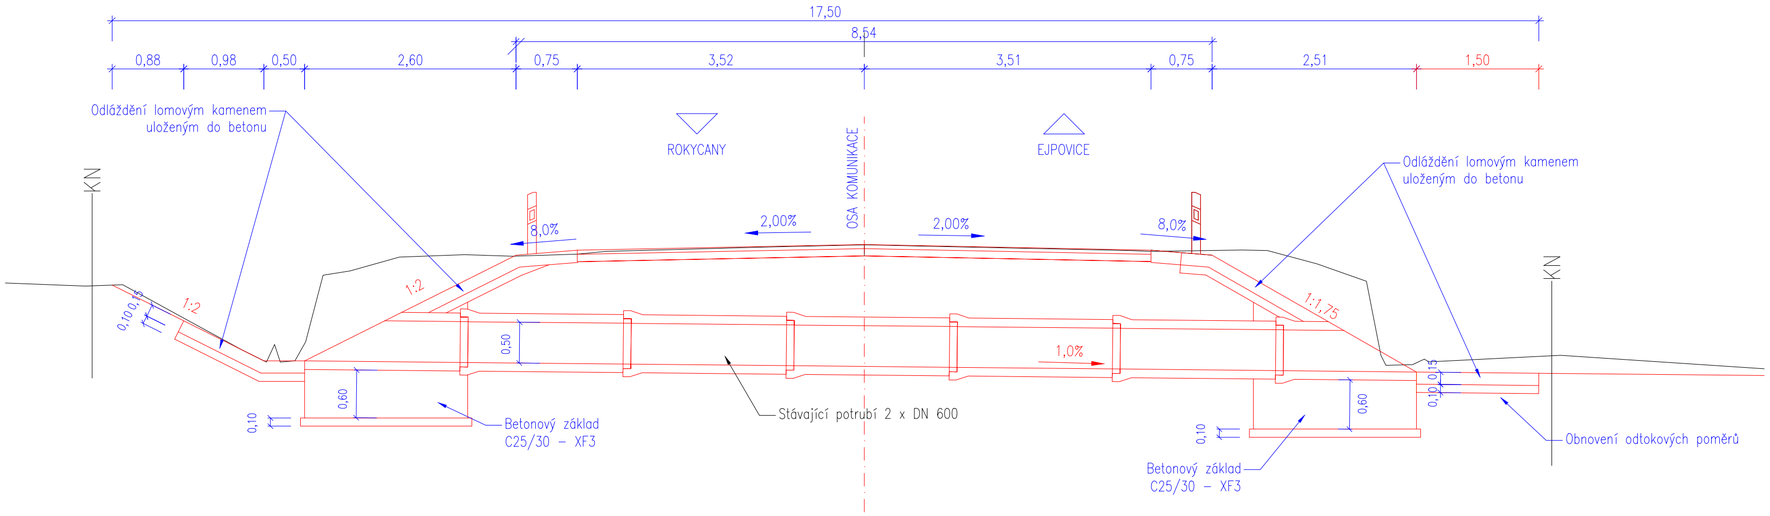

Výškový systém Balt p.v.

Souřadný systém S-JTSK

Sweco Hydroprojekt a.s. Ústředí Praha Táborská 31, 140 16 Praha 4; praha@sweco.cz; www.sweco.cz				SWECO	
VYPRACOVAL	Ing. Mastný	HIP	Ing. Charvátová	T. KONTROLA	Ing. J. Landa
PROJEKTANT	Ing. Mastný	ŘEDITEL DIVIZE	Ing. Charvátová	DATUM	03/2019
OBJEDNATEL	Správa a údržba silnic Plzeňského kraje, p.o.			OKRES	Rokycany
AKCE: Rekonstrukce komunikace II/605 okres RO a PS Úsek č.3 II/605 Rokycany - Ejpovice				ČÍSLO ZAKÁZKY	11 8276 0101
				STUPEŇ	DSpP
				FORMÁT	6 x A4
				MĚŘÍTKO	1 : 50
				ARCHIVNÍ ČÍSLO	003021/19/1
ČÁST STAVBY	Úsek č.3 II/605 Rokycany - Ejpovice			SO/PS	SO - 103 Komunikace
PŘÍLOHA: SO 103.31 - Propustek v km 61,559				ČÍSLO PŘÍLOHY	D.3.1.7.8

Tato dokumentace včetně všech příloh (s výjimkou dat poskytnutých objednatelem) je duševním vlastnictvím akciové společnosti Sweco Hydroprojekt a.s. Objednatel této dokumentace je oprávněn ji využít k účelům vyplývajícím z uzavřené smlouvy bez jakéhokoliv omezení. Jiné osoby (jak fyzické, tak právnické) nejsou bez předchozího výslovného souhlasu objednatele oprávněny tuto dokumentaci ani její části jakkoli využívat, kopírovat (ani jiným způsobem rozmnožovat) nebo zpřístupnit dalším osobám.
Poznámka: Podpisy zpracovatelů jsou připojeny pouze k výtisku číslo 01 nebo originálu přílohy (matrici).