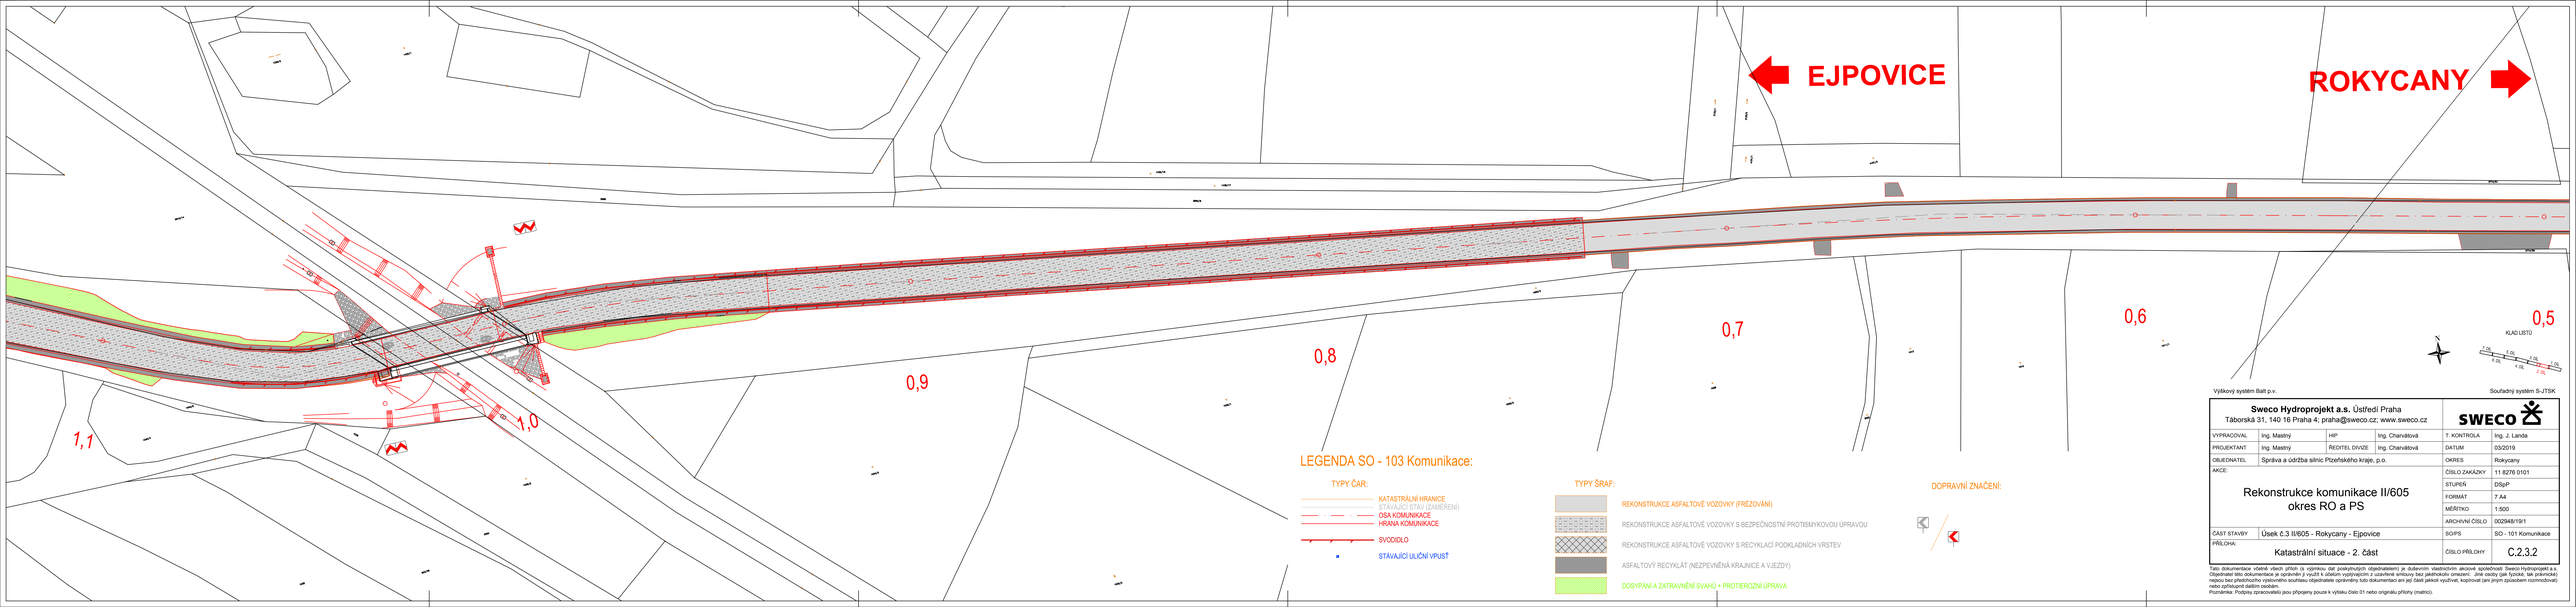

LEGENDA SO - 103 Komunikace:

TYPY ČAR:

- KATASTRÁLNÍ HRANICE (DOKONČENÁ / ZAMĚŘENÁ)
- OSA KOMUNIKACE
- HRANA KOMUNIKACE
- SVODIDLO
- STÁVAJÍCÍ ULIČNÍ VPUSŤ

TYPY ŠRAF:

- REKONSTRUKCE ASFALTOVÉ VOZOVKY (FRÉZOVÁNÍ)
- REKONSTRUKCE ASFALTOVÉ VOZOVKY S BEZPEČNOSTNÍ PROTISMYKOVOU ÚPRAVOU
- REKONSTRUKCE ASFALTOVÉ VOZOVKY S RECYKLACÍ PODKLADNÍCH VRSTEV
- ASFALTOVÝ RECYKLÁT (NEZPEVNĚNÁ KRAJNICE A VJEZDY)
- DOSYPÁNÍ A ZATRAVNĚNÍ SVAHŮ + PROTIEROZNÍ ÚPRAVA

DOPRAVNÍ ZNAČENÍ:

Výškový systém Balt p.v. Souřadný systém S-JTSK

Sweco Hydroprojekt a.s. Ústředí Praha
Táborská 31, 140 16 Praha 4; praha@sweco.cz; www.sweco.cz

VYPRACOVAL	Ing. Maslný	HIP	Ing. Charvátová	T. KONTROLA	Ing. J. Landa
PROJEKTANT	Ing. Maslný	ŘEDITEL DIVIZE	Ing. Charvátová	DATUM	03/2019
OBJEDNATEL	Správa a údržba silnic Plzeňského kraje, p.o.			OKRES	Rokycany
AKCE:	Rekonstrukce komunikace II/605 okres RO a PS			ČÍSLO ZAKÁZKY	11 8276 0101
				STUPEŇ	DSpP
				FORMÁT	7 A4
				MĚŘÍTKO	1:500
				ARCHIVNÍ ČÍSLO	002948/19/1
ČÁST STAVBY	Úsek č.3 II/605 - Rokycany - Ejpovice			SO/PS	SO - 101 Komunikace
PŘÍLOHA	Katastrální situace - 2. část			ČÍSLO PŘÍLOHY	C.2.3.2

Tato dokumentace včetně všech příloh (s výjimkou dat poskytnutých objednatelem) je duševním vlastnickým aktivem společnosti Sweco Hydroprojekt a.s. Tato práce/ tato dokumentace je oprávněn(-a) využít k účelům vyplývajícím z uzavřené smlouvy bez jakýchkoliv omezení. Jiné osoby (ať fyzické, tak právnické) nejsou bez předchozího písemného souhlasu objednatele oprávněny tuto dokumentaci ani její části jakkoli využívat, kopírovat (ani jiným způsobem rozmnožovat) nebo zpřístupnit dalším osobám.
Poznámka: Podpisy zpracovatelů jsou připojeny pouze k výtisku číslo 01 nebo originálu přílohy (matrice).