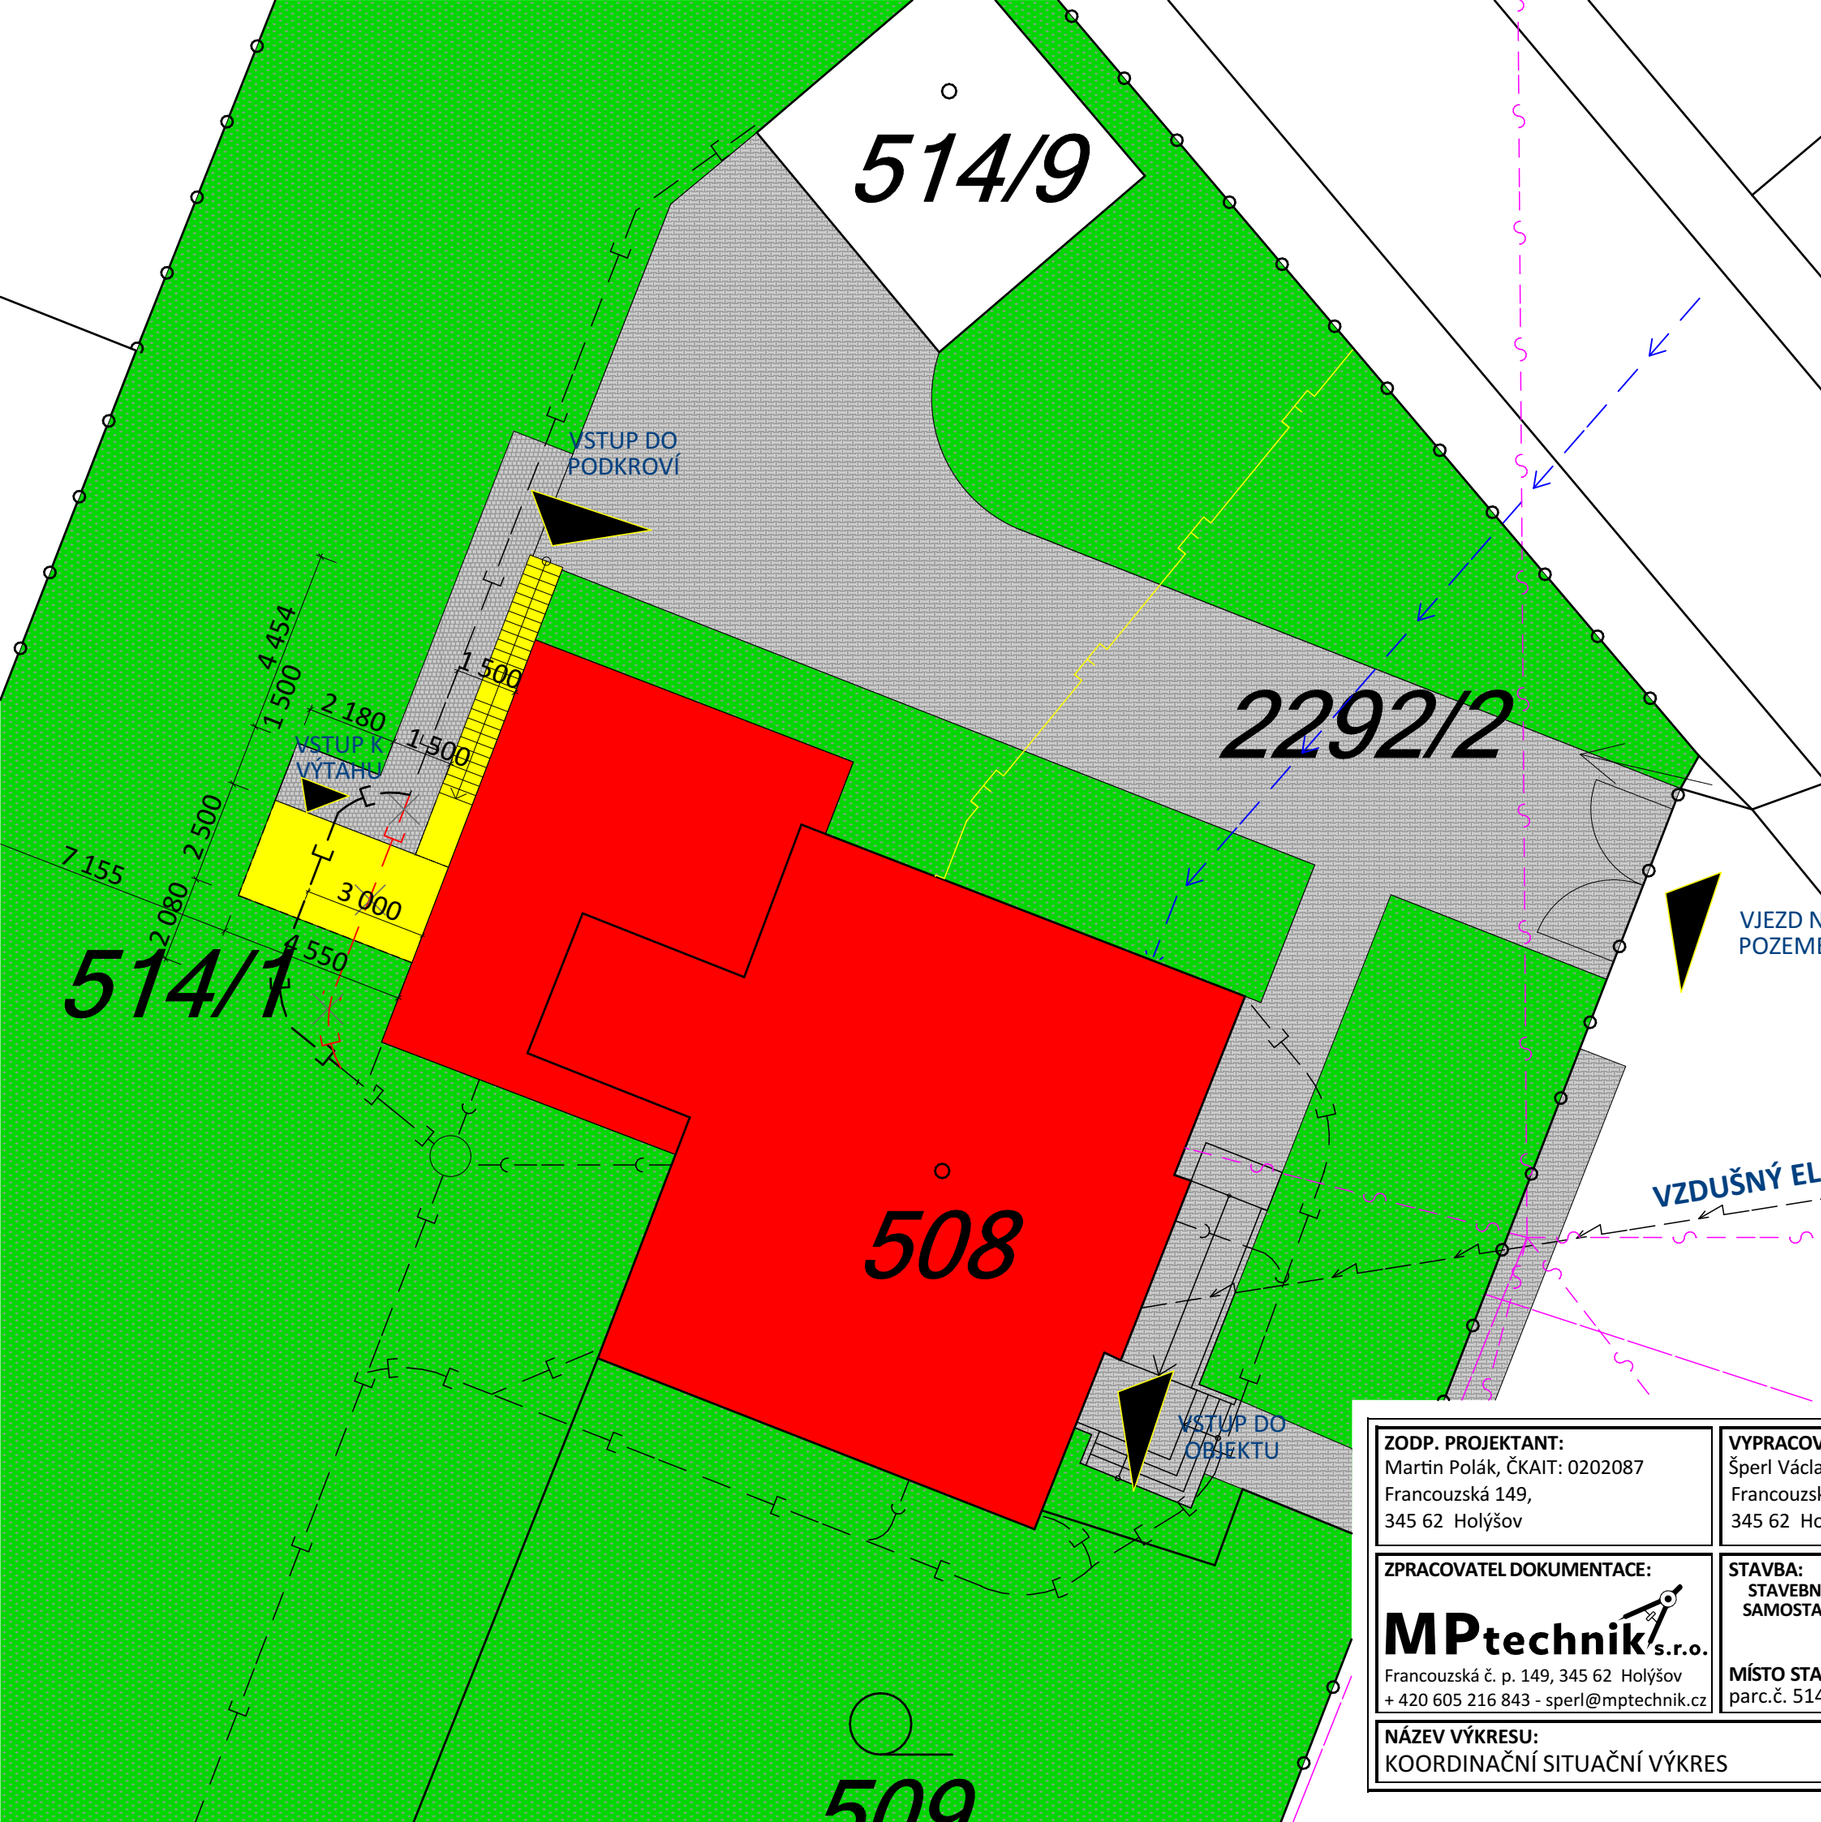

LEGENDA

MAJETKOPRÁVNÍ VZTAHY

- HRANICE POZEMKŮ PODLE KN
- STÁVAJÍCÍ OPLOCENÍ
- HRANICE ŘEŠENÉHO ÚZEMÍ JE DÁNA OPLOCENÍM A HRANICEMI POZEMKU

STÁVAJÍCÍ INŽENÝRSKÉ SÍTĚ

- STÁVAJÍCÍ VODOVOD
- STÁVAJÍCÍ JEDNOTNÁ KANALIZACE
- STÁVAJÍCÍ NADZEMNÍ VEDENÍ NN do 1 kV (ČEZ)
- STÁVAJÍCÍ VEDENÍ PLYNU NTL
- STÁVAJÍCÍ VEDENÍ CETIN

NOVÉ INŽENÝRSKÉ SÍTĚ - nebudou prováděny
PŘÍPOJKY ELEKTRO, VODY, KANALIZACE A PLYNU JSOU STÁVAJÍCÍ

V RÁMCI STAVBY VÝTAHU DOJDE K PŘELOŽENÍ ČÁSTI STÁVAJÍCÍ DEŠŤOVÉ KANALIZACE UVNITŘ AREÁLU

- RUŠENÁ STÁVAJÍCÍ DEŠŤOVÁ KANALIZACE cca 7,5 m
- PŘELOŽKA DEŠŤOVÁ KANALIZACE

STÁVAJÍCÍ OBJEKT

STAVBA VÝTAHU S PŘÍSTŘEŠKEM A POSUNUTÍ SCHODIŠTĚ

PLOCHY KOMUNIKACE A ZPEVNĚNÉ PLOCHY, VEGETACE

ZPEVNĚNÉ PLOCHY
ZÁMKOVÁ DLAŽBA ULOŽENA MEZI OBRUBNÍKY

ZELEŇ

MAXIMÁLNÍ TRVALÝ ZÁBOR JE DÁN OBVODEM STAVBY

Před zahájením zemních prací je investor povinen zajistit vytýčení veškerých podzemních sítí a vedení!
Podzemní sítě jsou na situaci zakresleny jen orientačně!
Před zahájením stavby je třeba přípojky na pozemku stavby nechat vytýčit aby nedošlo k jejich poškození v situačním výkresu jsou zakresleny orientačně.

ZODP. PROJEKTANT: Martin Polák, ČKAIT: 0202087 Francouzská 149, 345 62 Holýšov	**VYPRACOVAL:** Šperl Václav Francouzská 149, 345 62 Holýšov	**INVESTOR:** ZŠ a OŠ Horšovský Týn Nádražní č.p. 89 , 346 01 Horšovský Týn	**OTISK RAZÍTKA:**
ZPRACOVATEL DOKUMENTACE: MPtechnik s.r.o. Francouzská č. p. 149, 345 62 Holýšov + 420 605 216 843 - sperl@mptechnik.cz	**STAVBA:** STAVEBNÍ ÚPRAVY OBJEKTU Č.P. 7 PRO PODPORU SAMOSTATNOSTI V ŽIVOTĚ U ŽÁKŮ SE SPECIÁLNÍMI VZDĚLÁVACÍMI POTŘEBAMI (ulice Boženy Němcové) **MÍSTO STAVBY:** parc.č. 514/1, k.ú. Horšovský Týn		**STUPEŇ PD:** DPS **FORMÁT:** 2 x A4 **DATUM ZPRACOVÁNÍ:** 31.1.2019 **DATUM ZMĚNY:** -
NÁZEV VÝKRESU: KOORDINAČNÍ SITUAČNÍ VÝKRES	**MĚŘÍTKO:** 1:150	**Č. VÝKRESU:** C.3	**Č. PARE:**