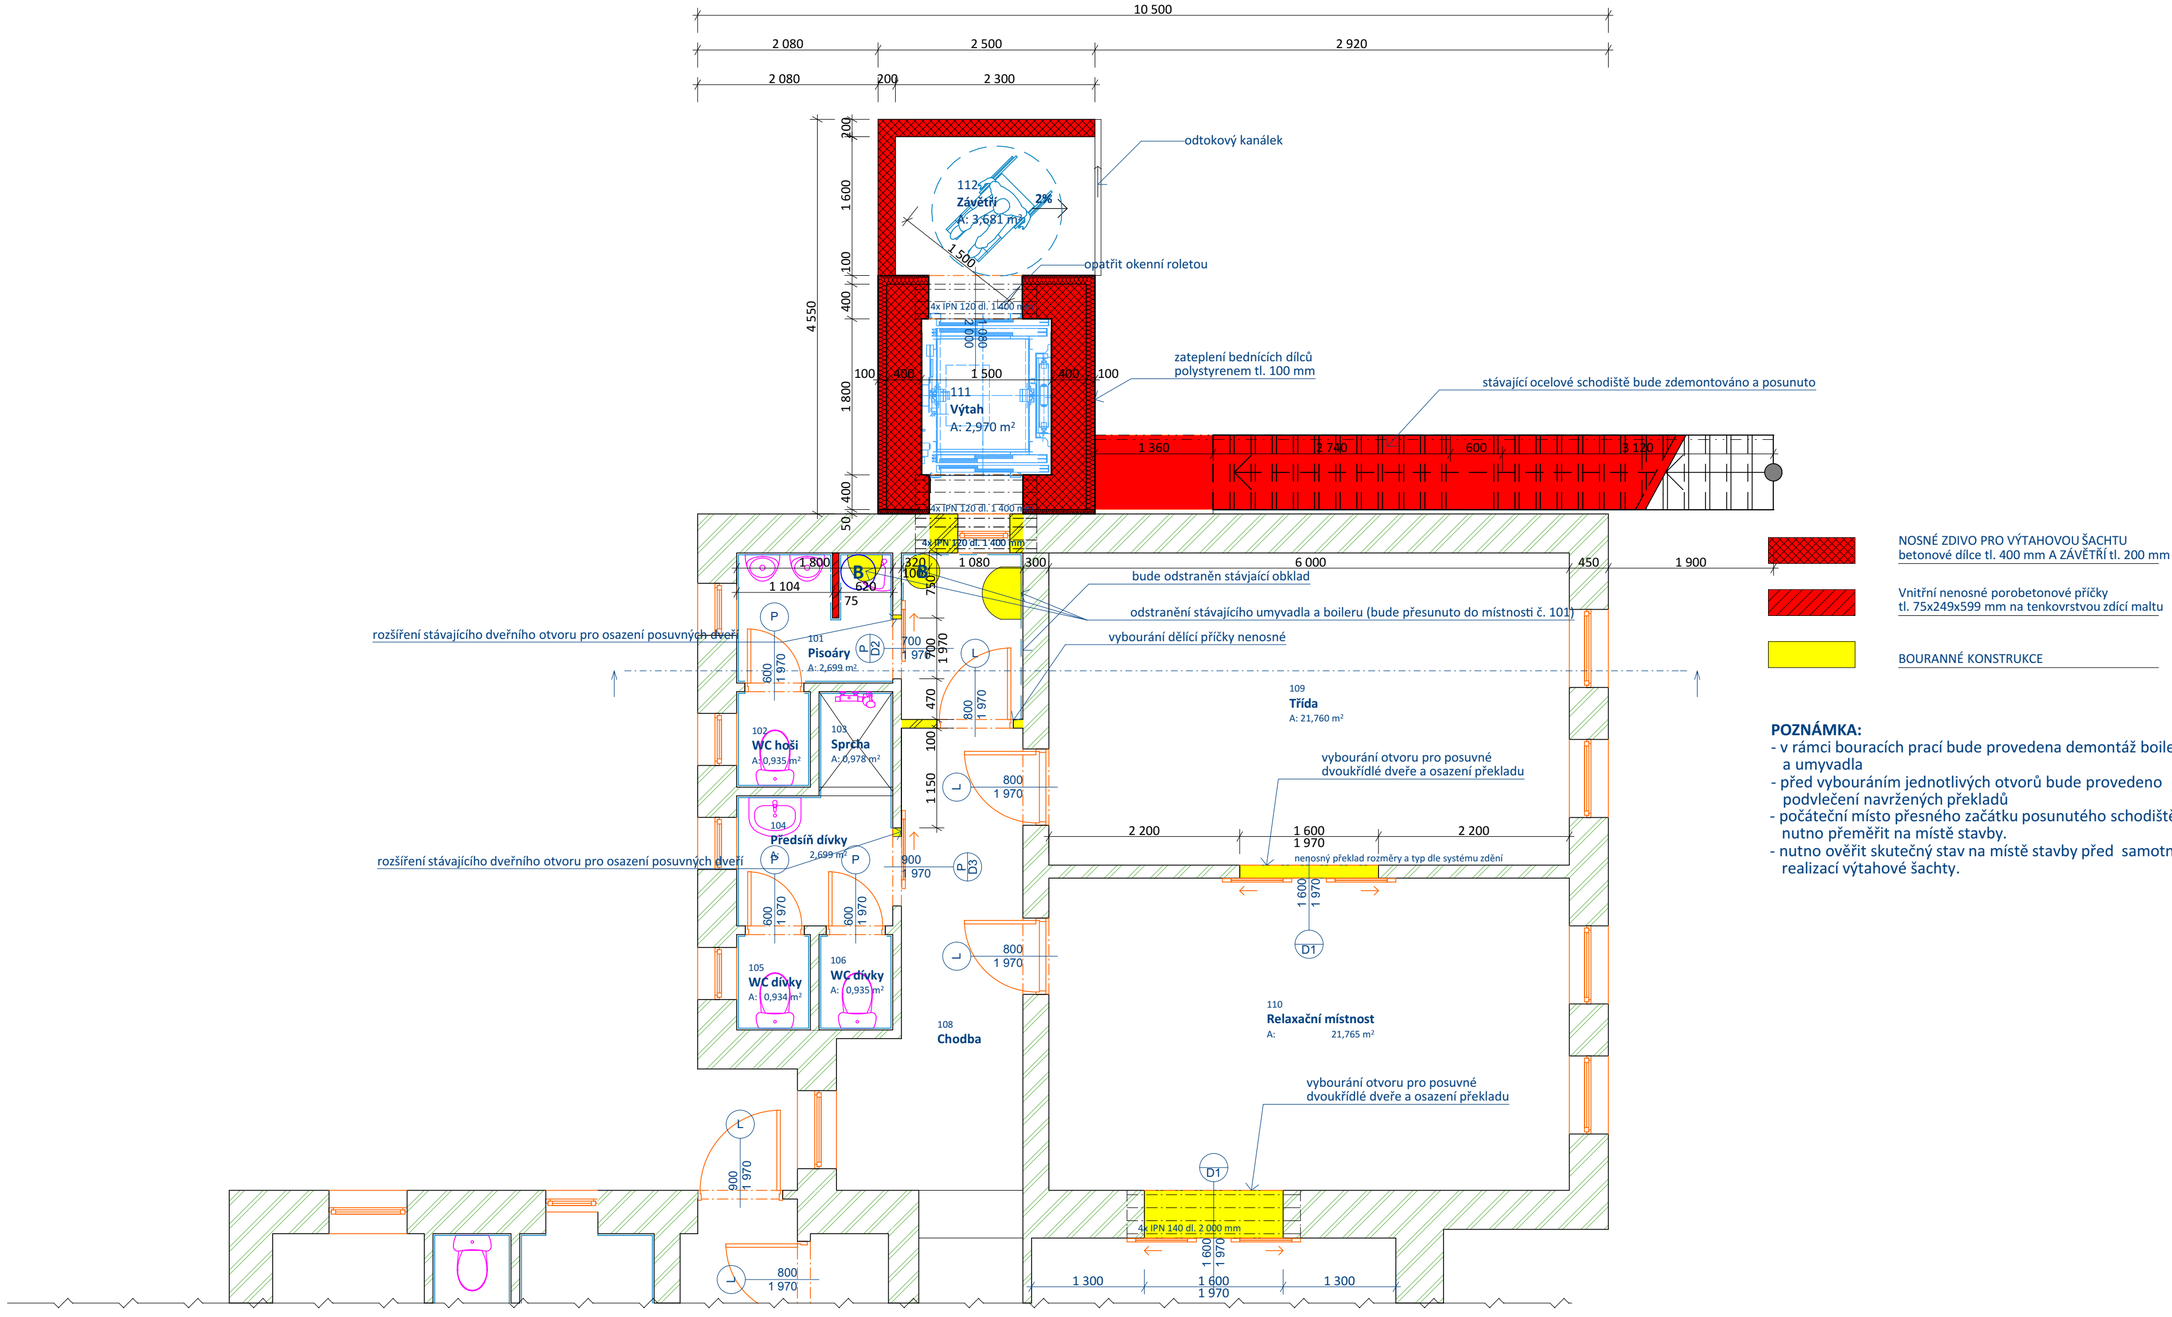

POZNÁMKA:
- v rámci bouracích prací bude provedena demontáž boileru a umyvadla
- před vybouráním jednotlivých otvorů bude provedeno podvlečení navržených překladů
- počáteční místo přesného začátku posunutého schodiště je nutno přeměřit na místě stavby.
- nutno ověřit skutečný stav na místě stavby před samotnou realizací výtahové šachty.

ZODP. PROJEKTANT: Martin Polák, ČKAIT: 0202087 Francouzská 149, 345 62 Holýšov	**VYPRACOVAL:** Šperl Václav Francouzská 149, 345 62 Holýšov	**INVESTOR:** ZŠ a OŠ Horšovský Týn Nádražní č.p. 89 , 346 01 Horšovský Týn	**OTISK RAZÍTKA:**
ZPRACOVATEL DOKUMENTACE: MPtechnik s.r.o. Francouzská č. p. 149, 345 62 Holýšov + 420 605 216 843 - sperl@mptechnik.cz	**STAVBA:** STAVEBNÍ ÚPRAVY OBJEKTU Č.P. 7 PRO PODPORU SAMOSTATNOSTI V ŽIVOTĚ U ŽÁKŮ SE SPECIÁLNÍMI VZDĚLÁVACÍMI POTŘEBAMI (ulice Boženy Němcové) **MÍSTO STAVBY:** parc.č. 514/1, k.ú. Horšovský Týn	**STUPEŇ PD:** DPS **FORMÁT:** 4 x A4 **DATUM ZPRACOVÁNÍ:** 31.1.2019 **DATUM ZMĚNY:** -	
NÁZEV VÝKRESU: PŮDORYS PŘÍZEMÍ - bouranné a nové konstrukce	**MĚŘÍTKO:** 1:50	**Č. VÝKRESU:** 1.2.1	**Č. PARE:**