



MĚSTO PLASY

Plzeňská 285, 331 01 Plasy

VÁŠ DOPIS ZN.:

ZE DNE: 5.2.2021

Č. J.:

SPIS. ZN.:

VYŘIZUJE: Petr Kovářik

TELEFON: 724 147 647

E-MAIL: petr.kovarik@mestoplasy.cz

AIP Plzeň spol. s r.o.

Brojova 16

326 00

Plzeň

DATUM: 8.2.2021

Vyjádření k dokumentaci pro společné řízení, souhlas se stavbou a vstupem do komunikace

Stavba: „Parkoviště Gymnázium Plasy“

Stavebník: Gymnázium a Střední odborná škola, Plasy, Školní 280, 33101 Plasy

Zástupce stavebníka a zpracovatel PD: AIP Plzeň spol. s r.o., Brojova 16, 326 00 Plzeň

Na základě žádosti ze dne 5.2.2012 sdělujeme následující:


Město Plasy obdrželo projektovou dokumentaci pro společné povolení na výše uvedenou stavbu. Stavbou budou dotčeny pozemky 413/27, 413/29 a 478/5 v majetku Města Plasy.

Město Plasy souhlasí s předloženou dokumentací i s realizací stavby vč. vydání povolení zvláštního užívání komunikace z důvodu uložení inženýrských sítí.

Stavba je v souladu s povolenou stavbou města Plasy „ZŠ Plasy výstavba nového pavilonu odborných učeben a modernizace učeben ve stávající budově včetně bezbariérových přístupů objekt SO 120 – KOMUNIKACE MIMOAREÁLOVÉ“

S pozdravem

Zdeněk Hanzlíček - starosta

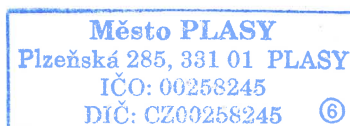


TELEFON
373 340 680

E-MAIL
posta@mestoplasy.cz

IČO
00258245

BANKOVNÍ SPOJENÍ
ČS, a.s. 726989399 / 0800

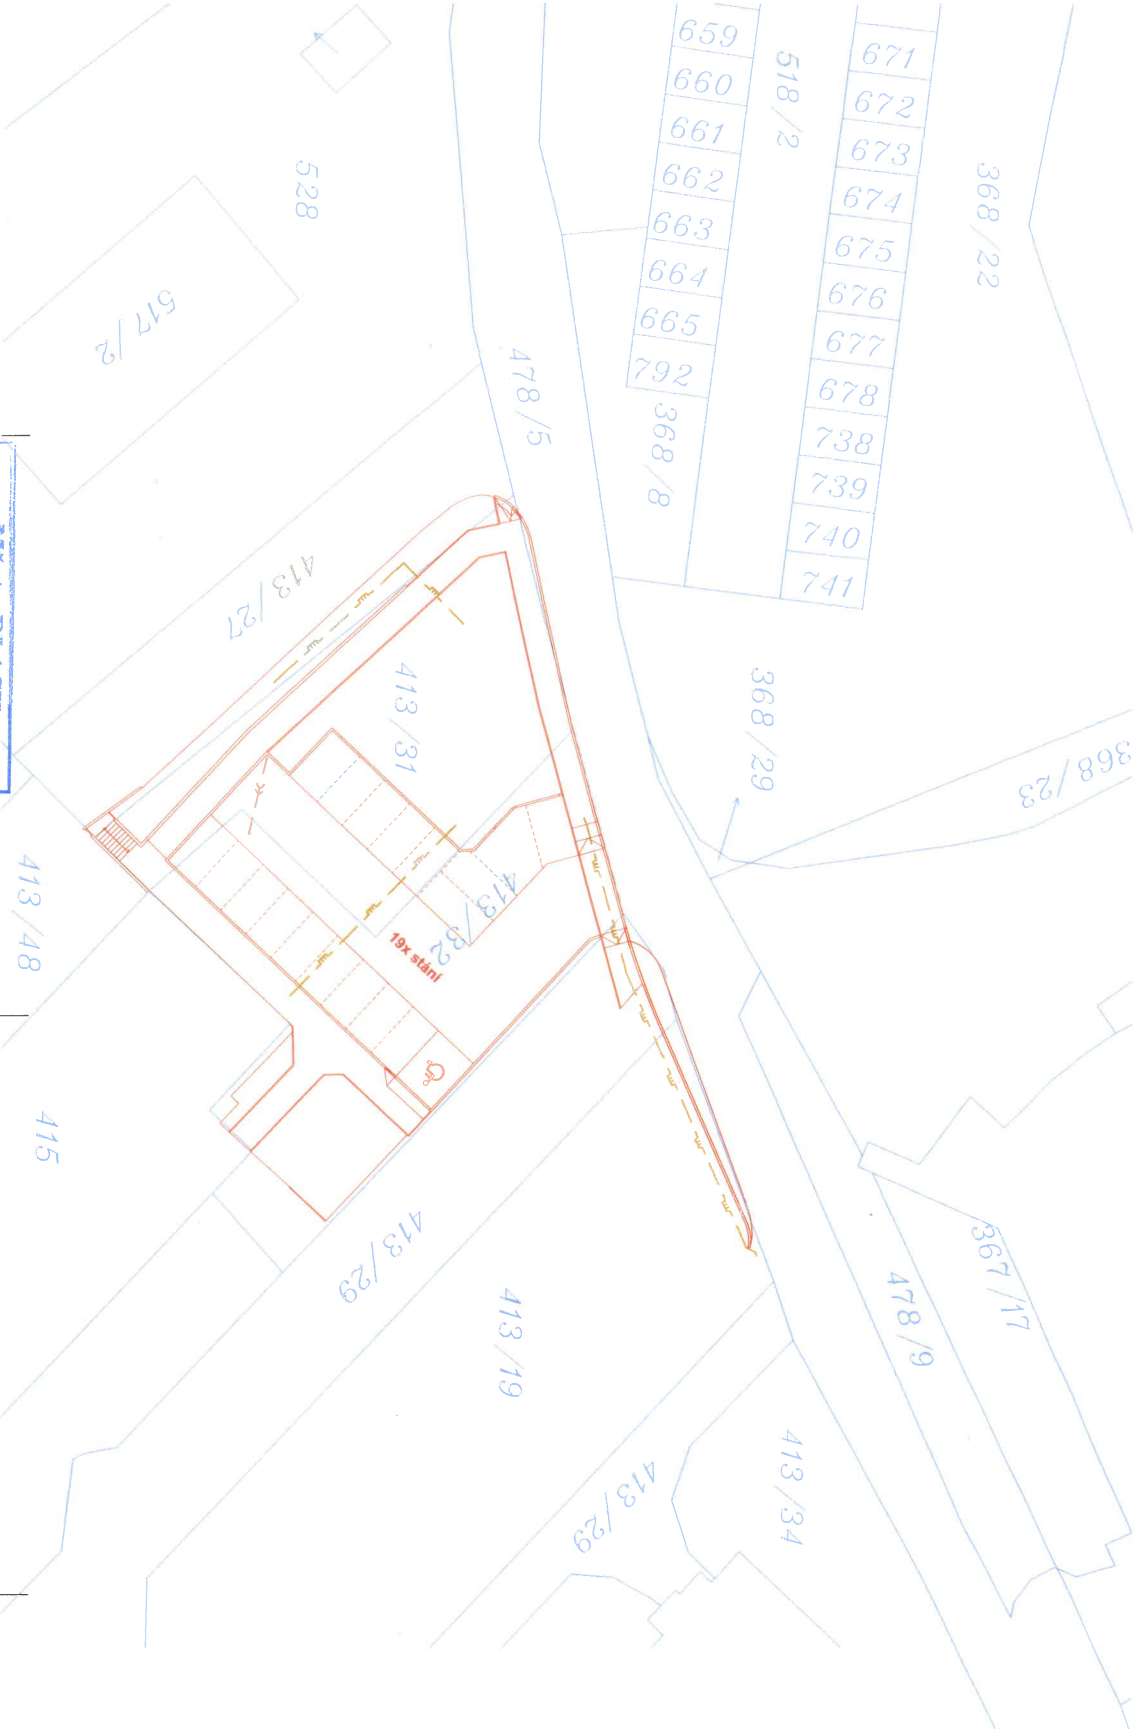

Město PLÁSY
 Píseňská 285, 331 01 PLÁSY
 IČO: 00268245
 DIČ: CZ00268245

SOVHAŠ: Jarmila Holá

LEGENDA:

- NAVŘZENÁ HRANA
- SILNIČNÍ BETONOVÁ OBRUBA 150x250
- BETONOVÁ OBRUBA 80x250
- ZNAČEN JEDNOTLIVÝCH PARKOVACÍCH STÁNÍ
- BETONOVÉ PÁNSIDLO

NAVŘZENÉ SÍTĚ

- PLYNOVOD SÍTĚ
- PŘÍRODNÍ A LUKOVÝ SÍTĚ
- PVC KG SNĚŽNÍK 150 - DL 10,2 M



NAZEV PR		Ing. Jarmila Holá	
PARKOVIŠTĚ GYMNAZIUM PLÁSY		Adresa: 331 01 Plzeň	
ID. PROJEKTU		AP PLZ 201 SLO	
DOP. PROJEKTU		ING. JARMILA HOLÁ	
VÝKONOVÁ		Opravená silniční odbočka Plzeň, Směr 285	
ČÁST		111. et. Průřez	
VÝKRES		STŘEŠNÍ VÝKRES	
STUPEŇ		KATASTRÁLNÍ SITUACE	
FORMÁT		A4	
DÁTUM		04/2020	
VÝKRES		1:200	
ZNAČKA		02020	
		C2	
		ČÍSLO PAR	