



NAPOJENÍ PŘELOŽKY PLYNOVODU

m 1 : 20

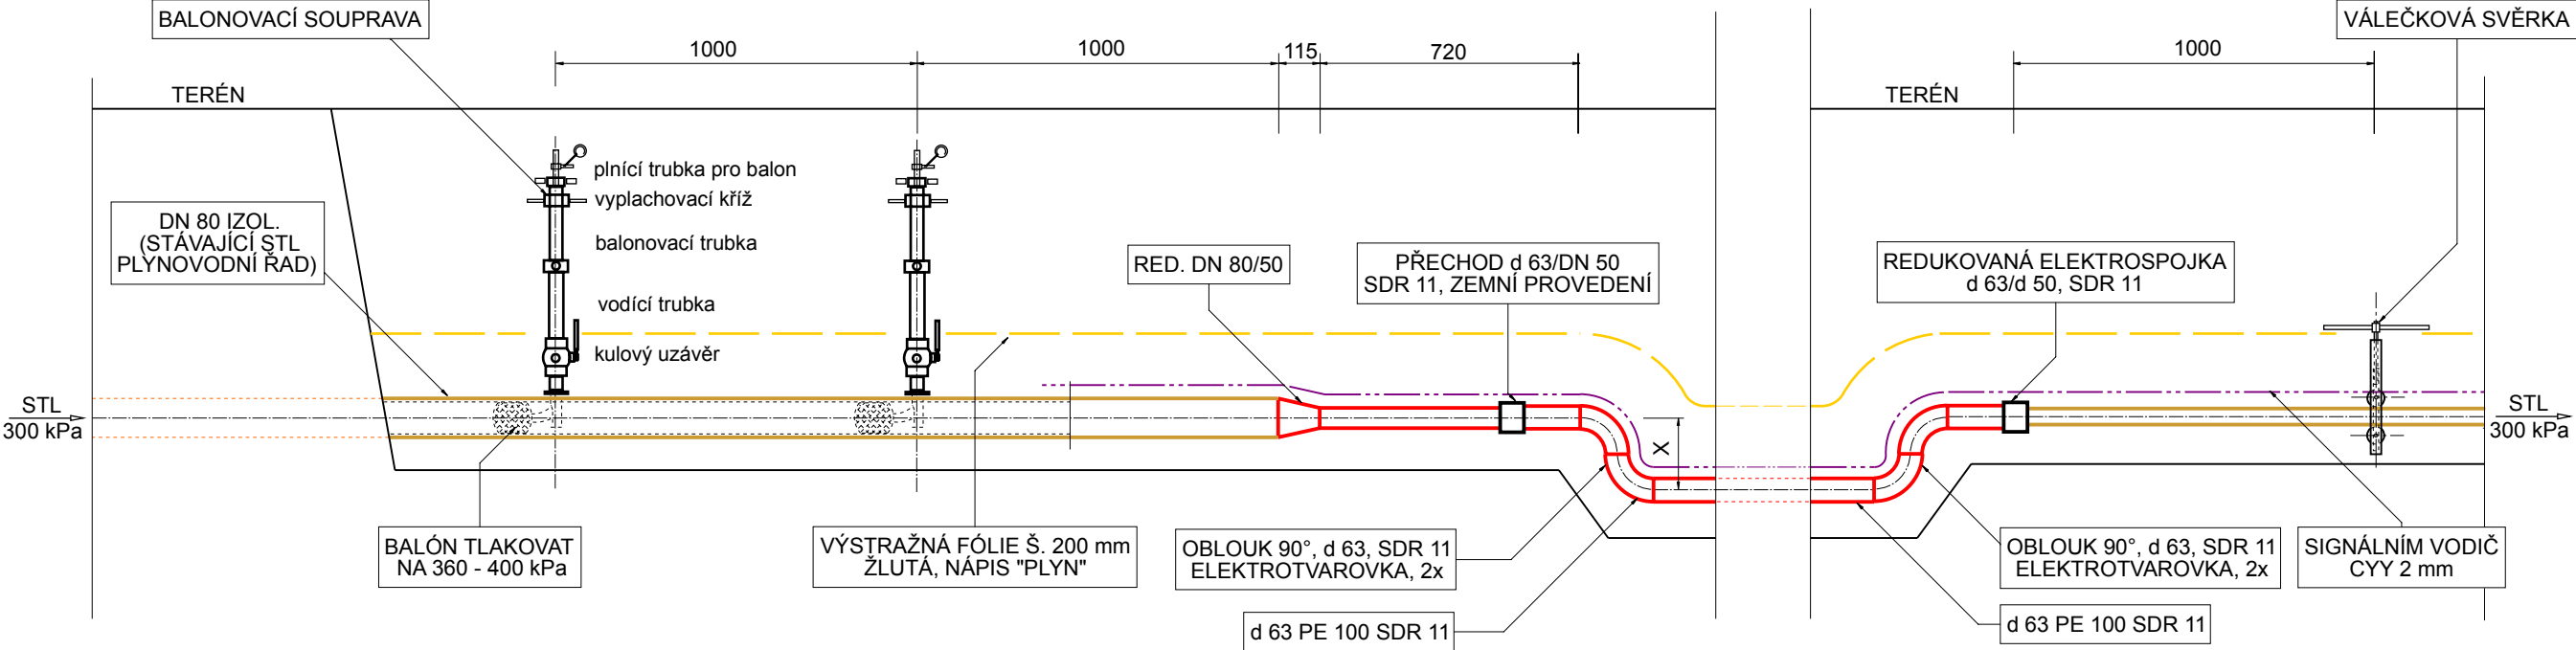

PŘÍČNÝ ŘEZ PŘELOŽKOU
PŘÍPOJKY TĚLOCVIČNY, 1 - 1

m 1 : 50

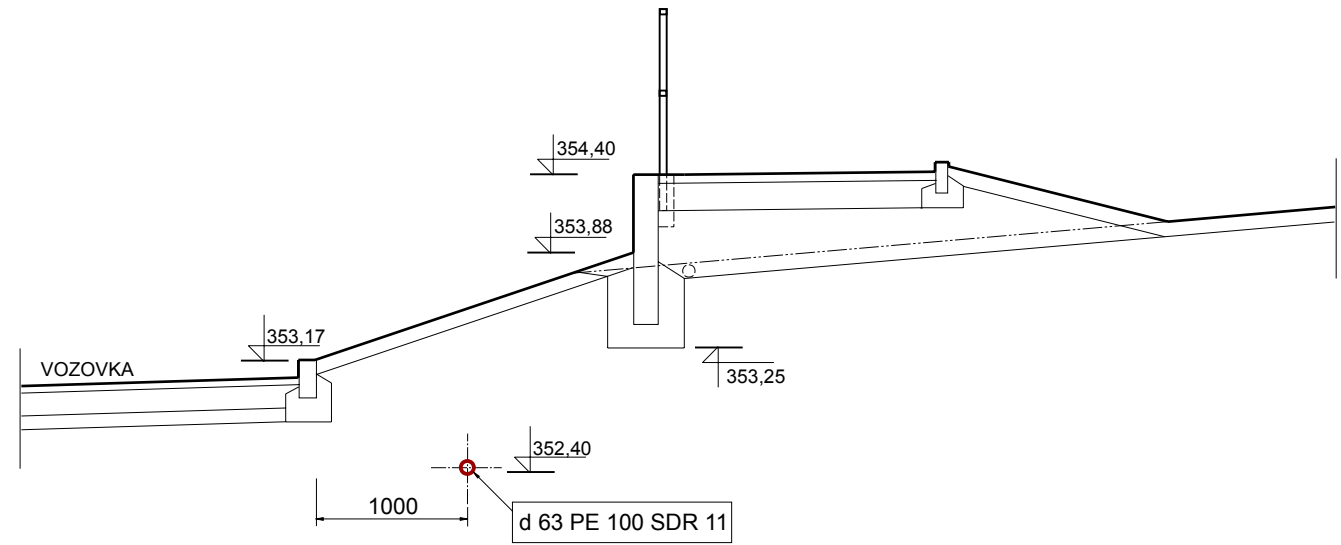

X - BUDE UPŘESNĚNO DLE SKUTEČNÉHO KRYTÍ STÁVAJÍCÍHO STL
PLYNOVODNÍHO ŘADU (POMOCÍ RUČNĚ KOPANÝCH SOND)

NÁZEV PD:				Milan David Motýlí 2168/15, 326 00 Plzeň IČO 663 78 265 tel: 606 603 806, mdavid.st@seznam.cz	
PARKOVIŠTĚ GYMNÁZIUM PLASY					
VED. PROJEKTANT		AIP PLZEŇ s.r.o.		INVESTOR Gymnázium a Střední odborná škola, Plasy, Školní 280, 331 01 Plasy	
ODP. PROJEKTANT		MILAN DAVID			
VYPRACOVAL		MILAN DAVID			
ČÁST		SO510 PŘELOŽKY PLYNOVODU A PLYNOVODNÍCH PŘÍPOJEK			
VÝKRES		NAPOJENÍ PŘELOŽKY PLYNOVODU			
STUPEŇ		DOKUMENTACE PRO SPOLEČNÉ POVOLENÍ STAVBY			
FORMÁT		A2	D.1.3.3	ČÍSLO PARÉ	
DATUM		06/2020			
MĚŘÍTKO		1 : 20 (50)			
ZAKÁZKA		602020			